


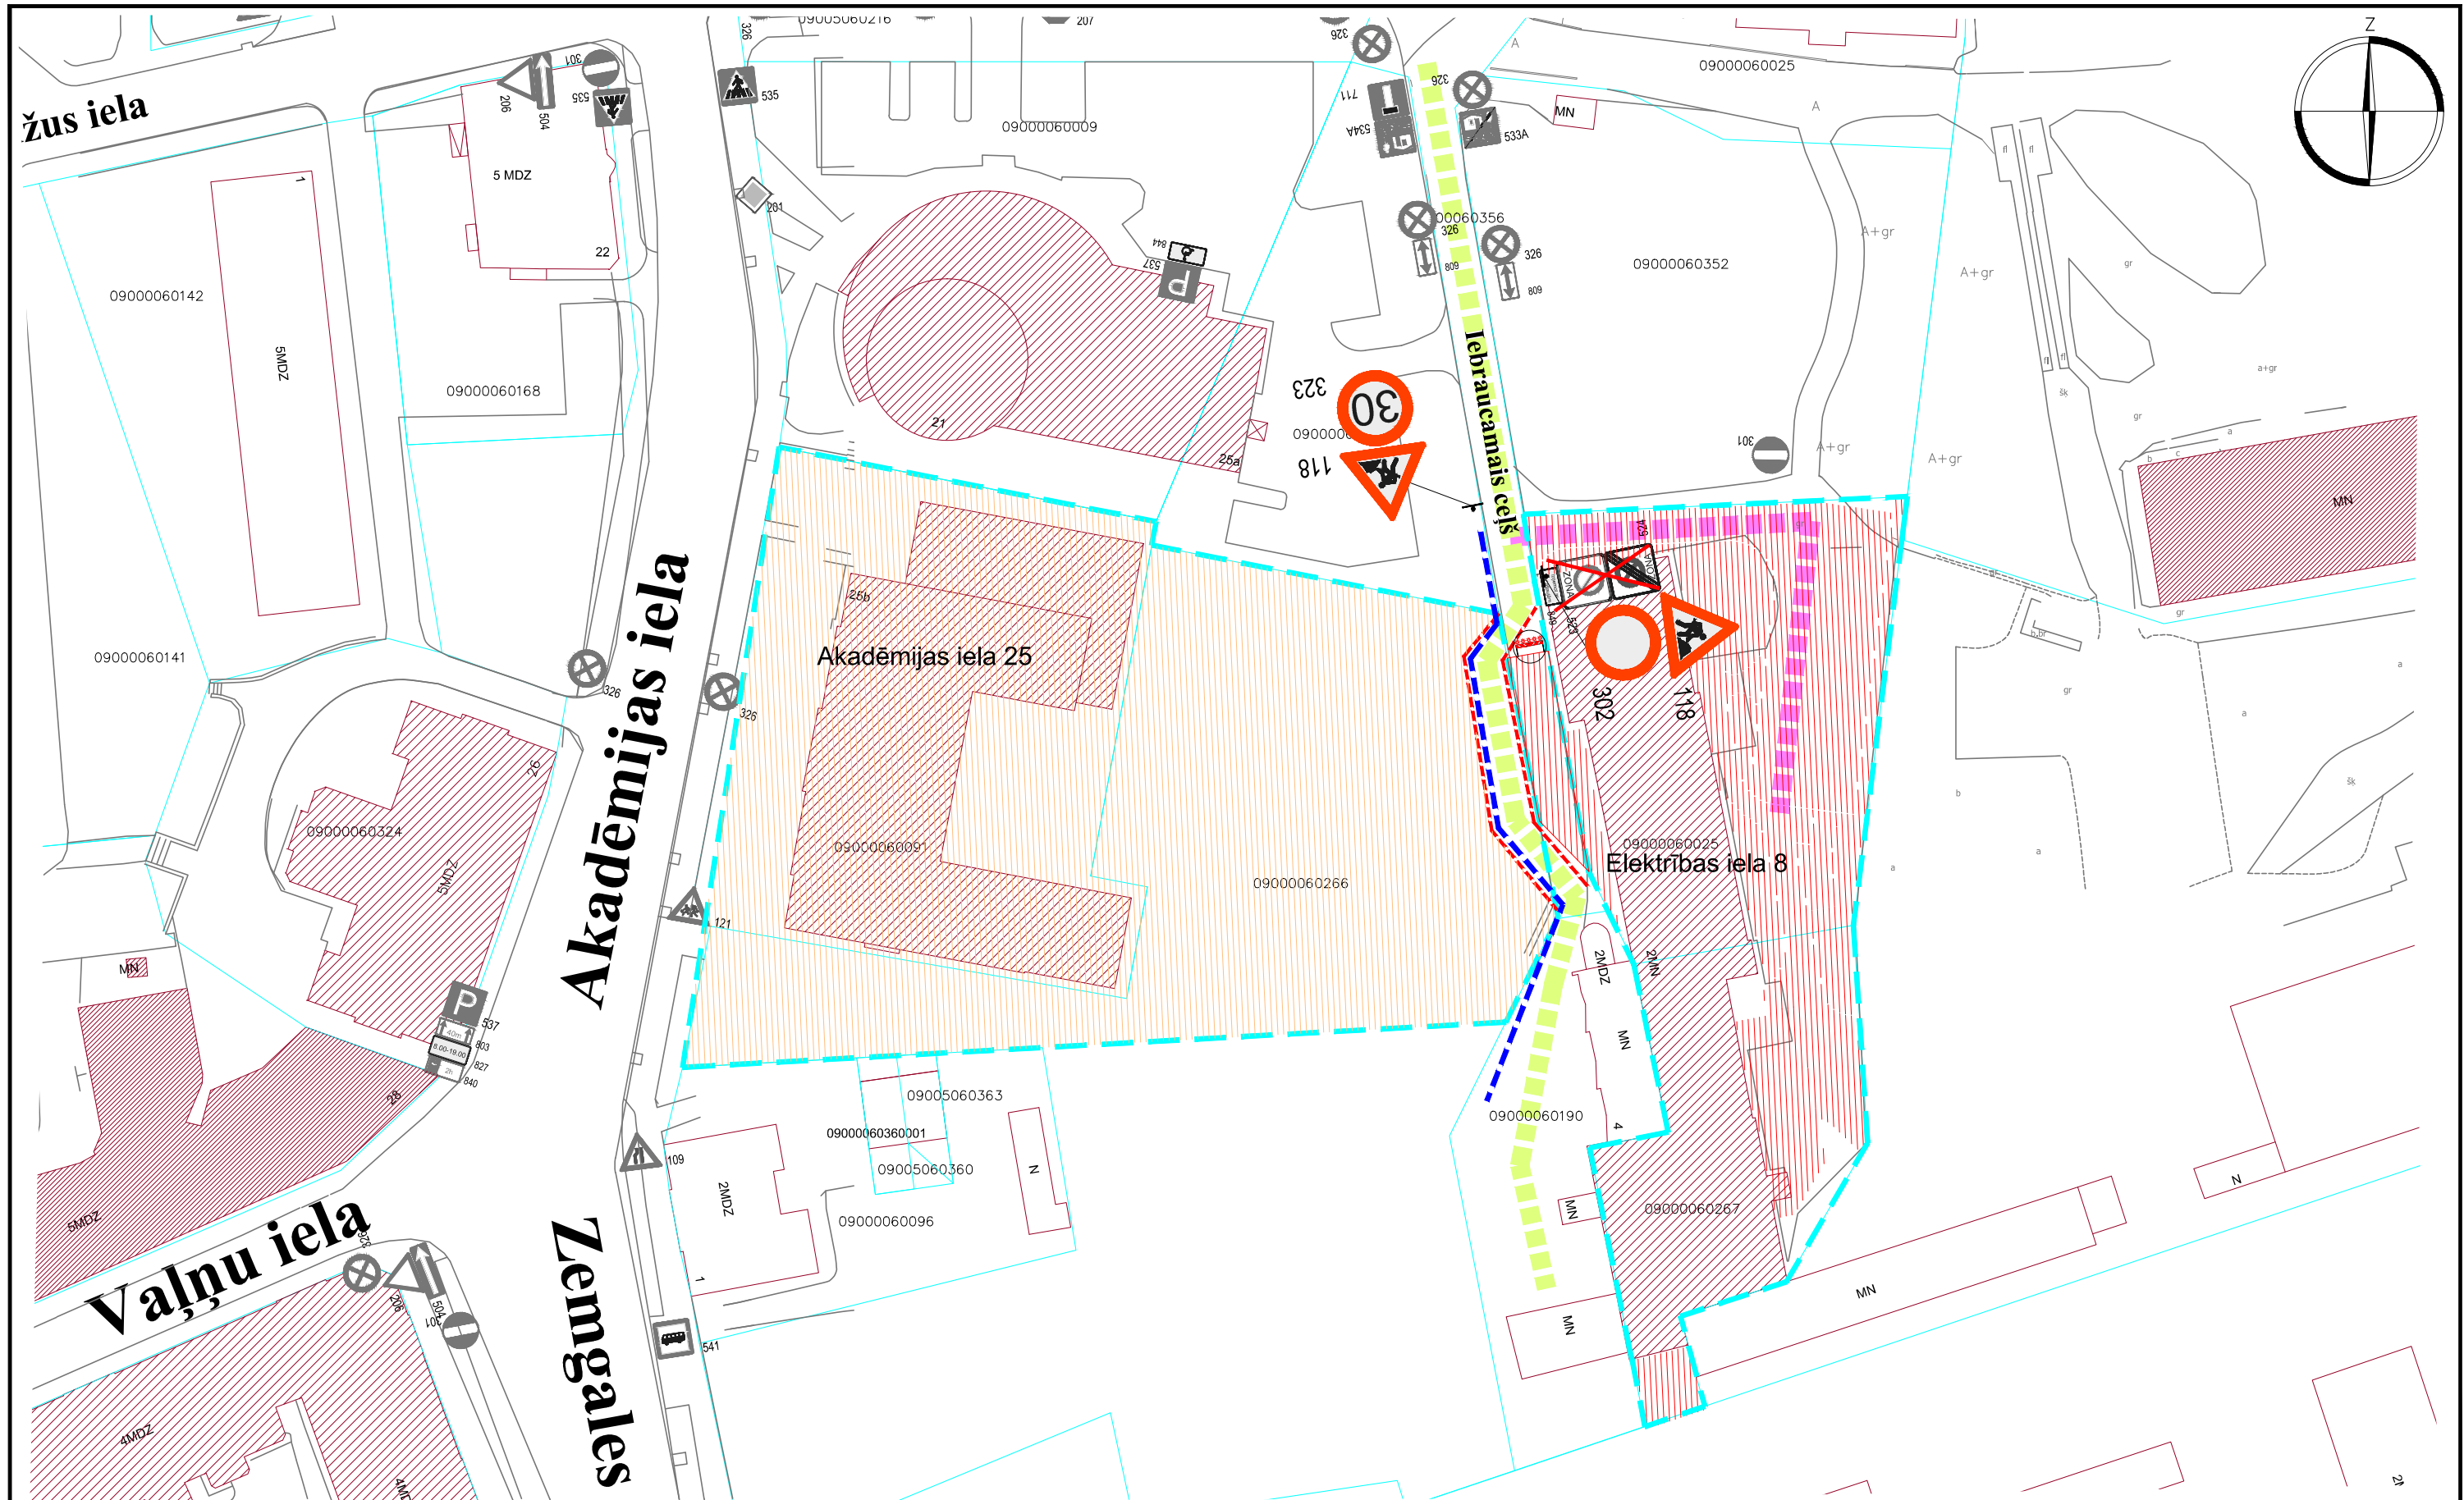

APZĪMĒJUMI



ceļa darbu vieta



pagaidu ceļa zīmes uzstādīšanas vieta un Nr



esošās ceļa zīmes uzstādīšanas vieta un Nr



esošo ceļa zīmju aizklāšana vai demontāža



transporta kustība gar caļa darbu zonu



slēgtā posma apbraucamie ceļi



garennorobežojums (vai šķērsnorobežojums)



norobežojuma barjeras Nr. 912, uzstādīt vietās, kur transporta satiksme slēgta



Šķērsnorobežojums: vienaspusīgie vadstatņi; maksimāli 2 m attālumā cits no cita, slīpumā 1:3 (1:2) pret brauktuves malu vai barjera. Vienpusīga signālūguns uz katra vadstatņa



Garennorobežojums: divpusīgie vadstatņi Nr 908 / 909; maksimāli 10 m attālumā cits no cita. Divpusīga signālūguns uz katra otrā vadstatņa