


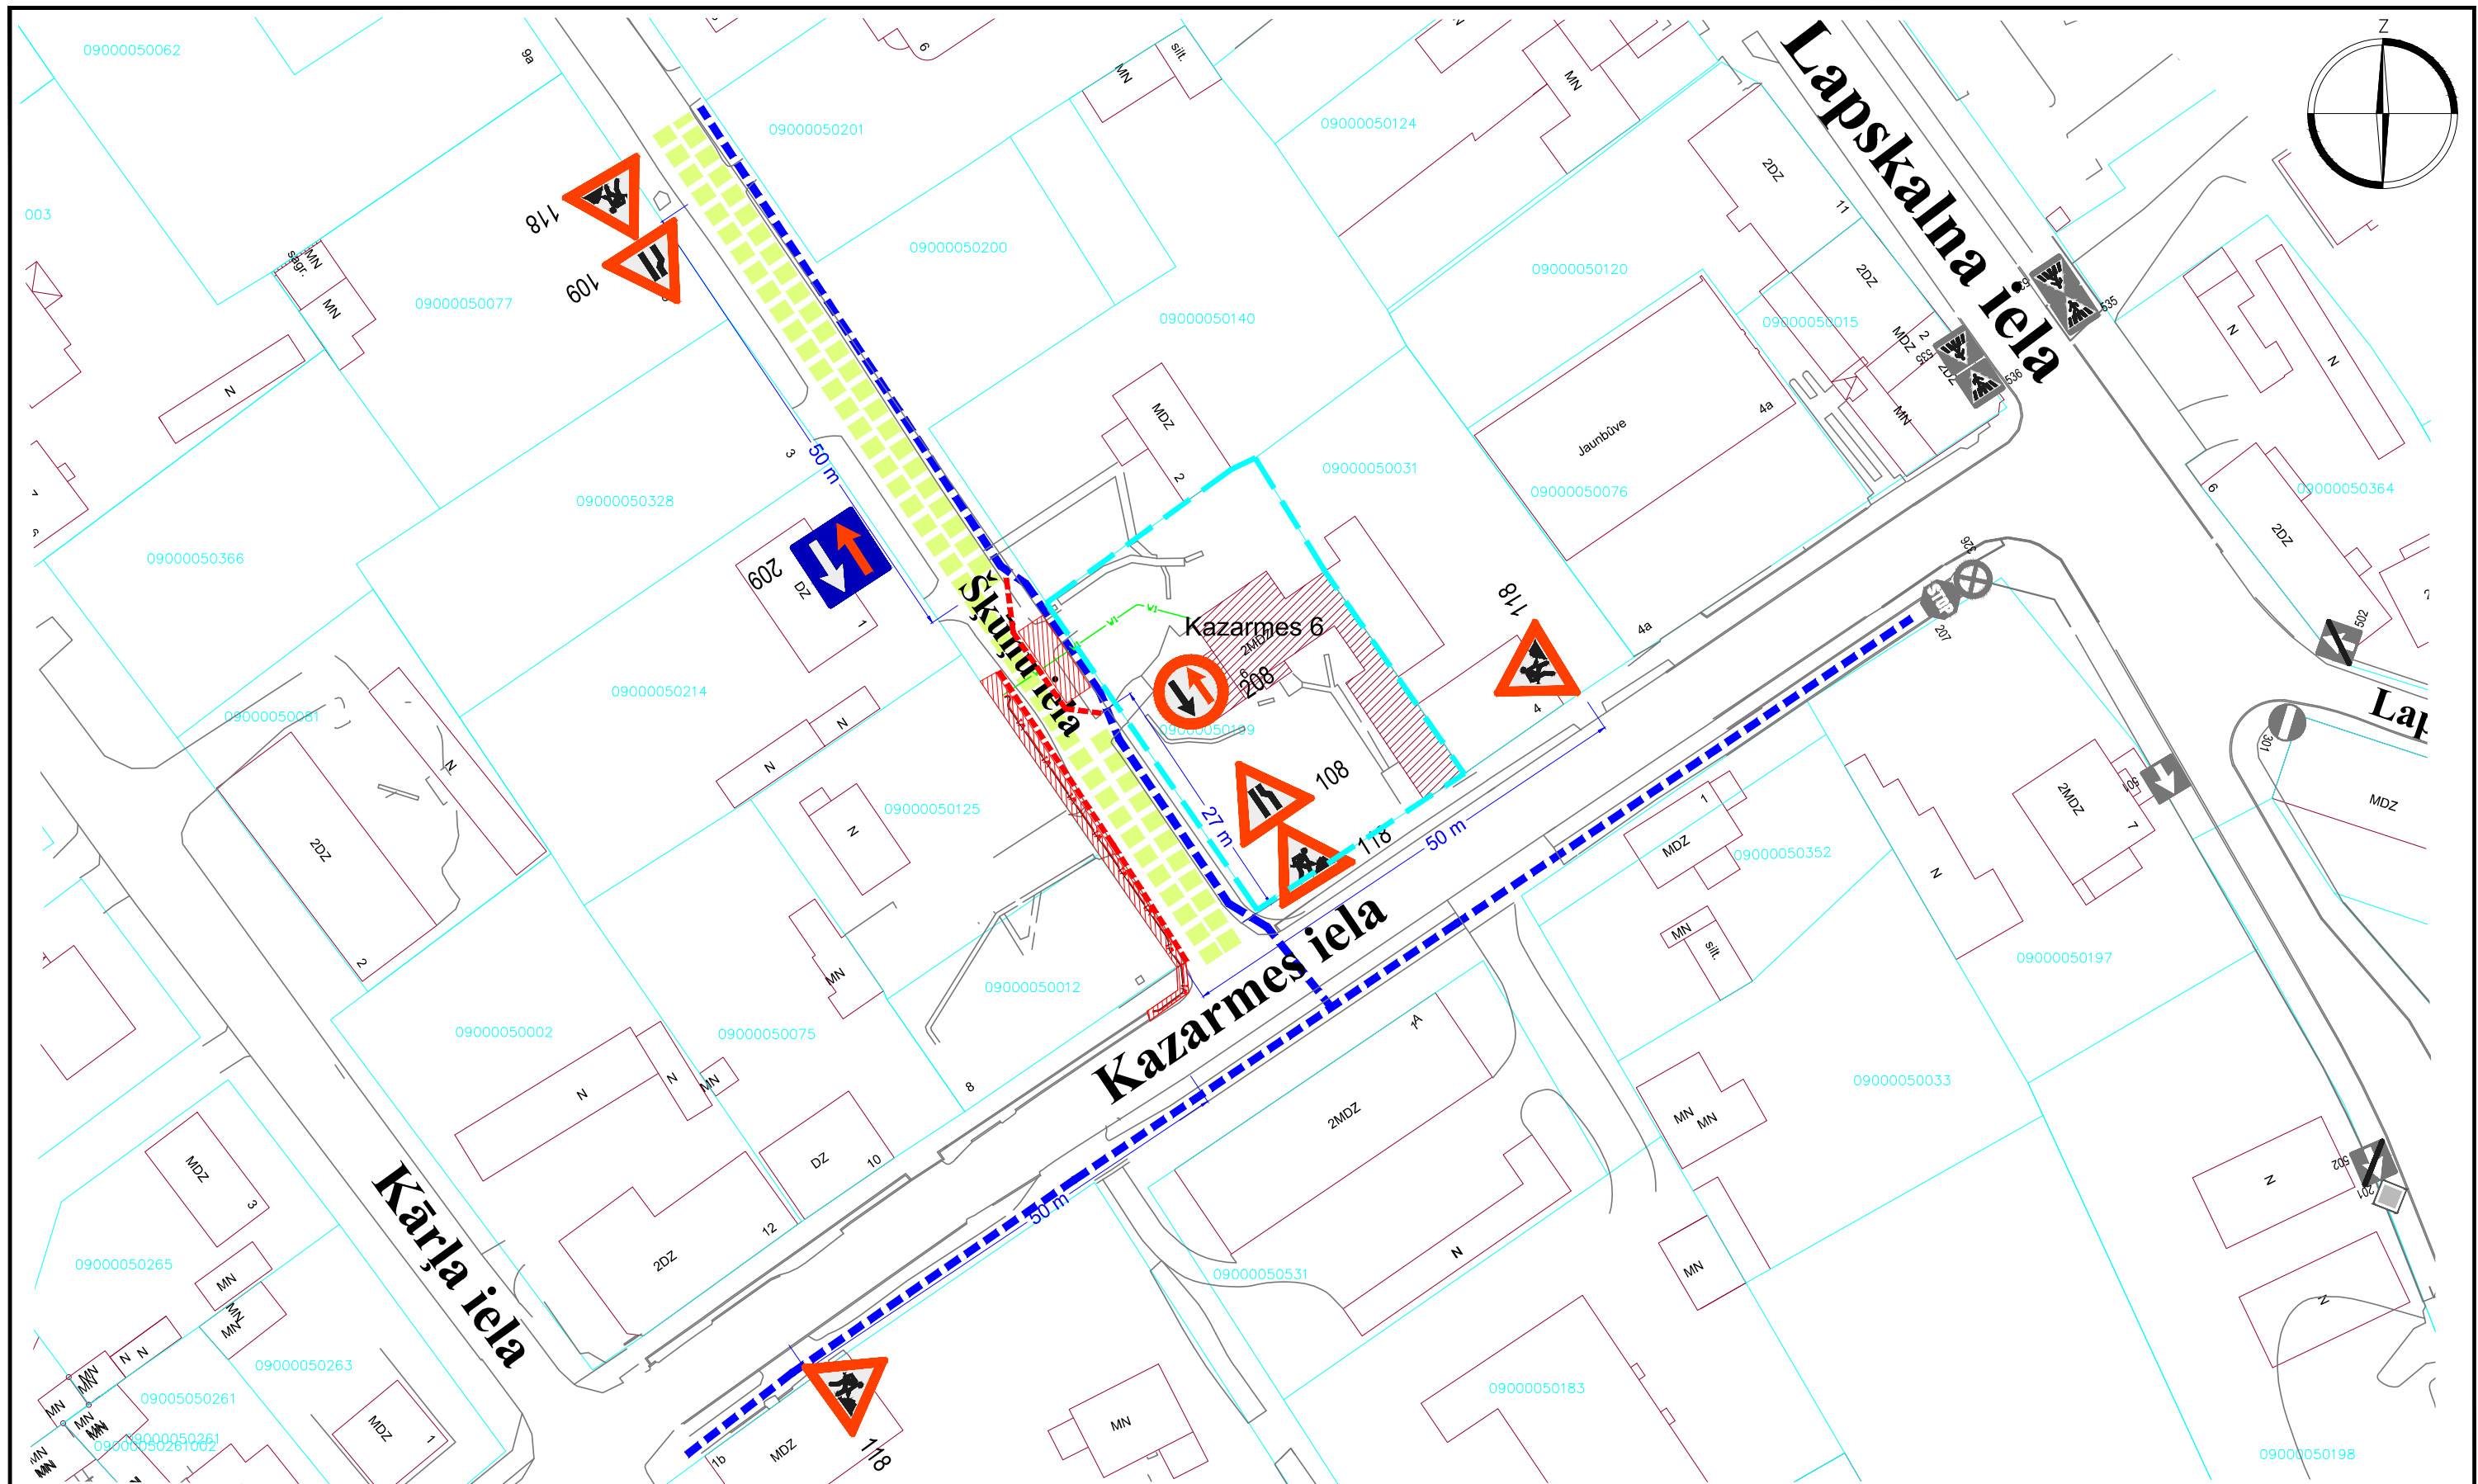

APZĪMĒJUMI



ceļa darbu vieta



118

pagaidu ceļa zīmes uzstādīšanas vieta un Nr




206

esošās ceļa zīmes uzstādīšanas vieta un Nr



palīgbarjeras vai signāllentes gājēju norobežošanai

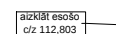

esošo ceļa zīmju aizklāšana vai demontāža



transporta kustība gar ceļa darbu zonu



piekļūšana objektiem slēgtā posma zonā



gājēju kustība gar ceļa darbu zonu



garennorobežojums (vai šķērsnorobežojums)



zemes īpašuma robeža



norobežojuma barjeras Nr. 912, uzstādīt vietās, kur transporta satiksme slēgta



Šķērsnorobežojums: vienvirspie vadstatņi; maksimāli 2 m attālumā cits no cita, slīpumā 1:3 (1:2) pret brauktuves malu vai barjera. Vienpusīga signālugunis uz katra vadstatņa



Garennorobežojums: divvirspie vadstatņi Nr 908 / 909; maksimāli 10 m attālumā cits no cita. Divpusīga signālugunis uz katra otrā vadstatņa