


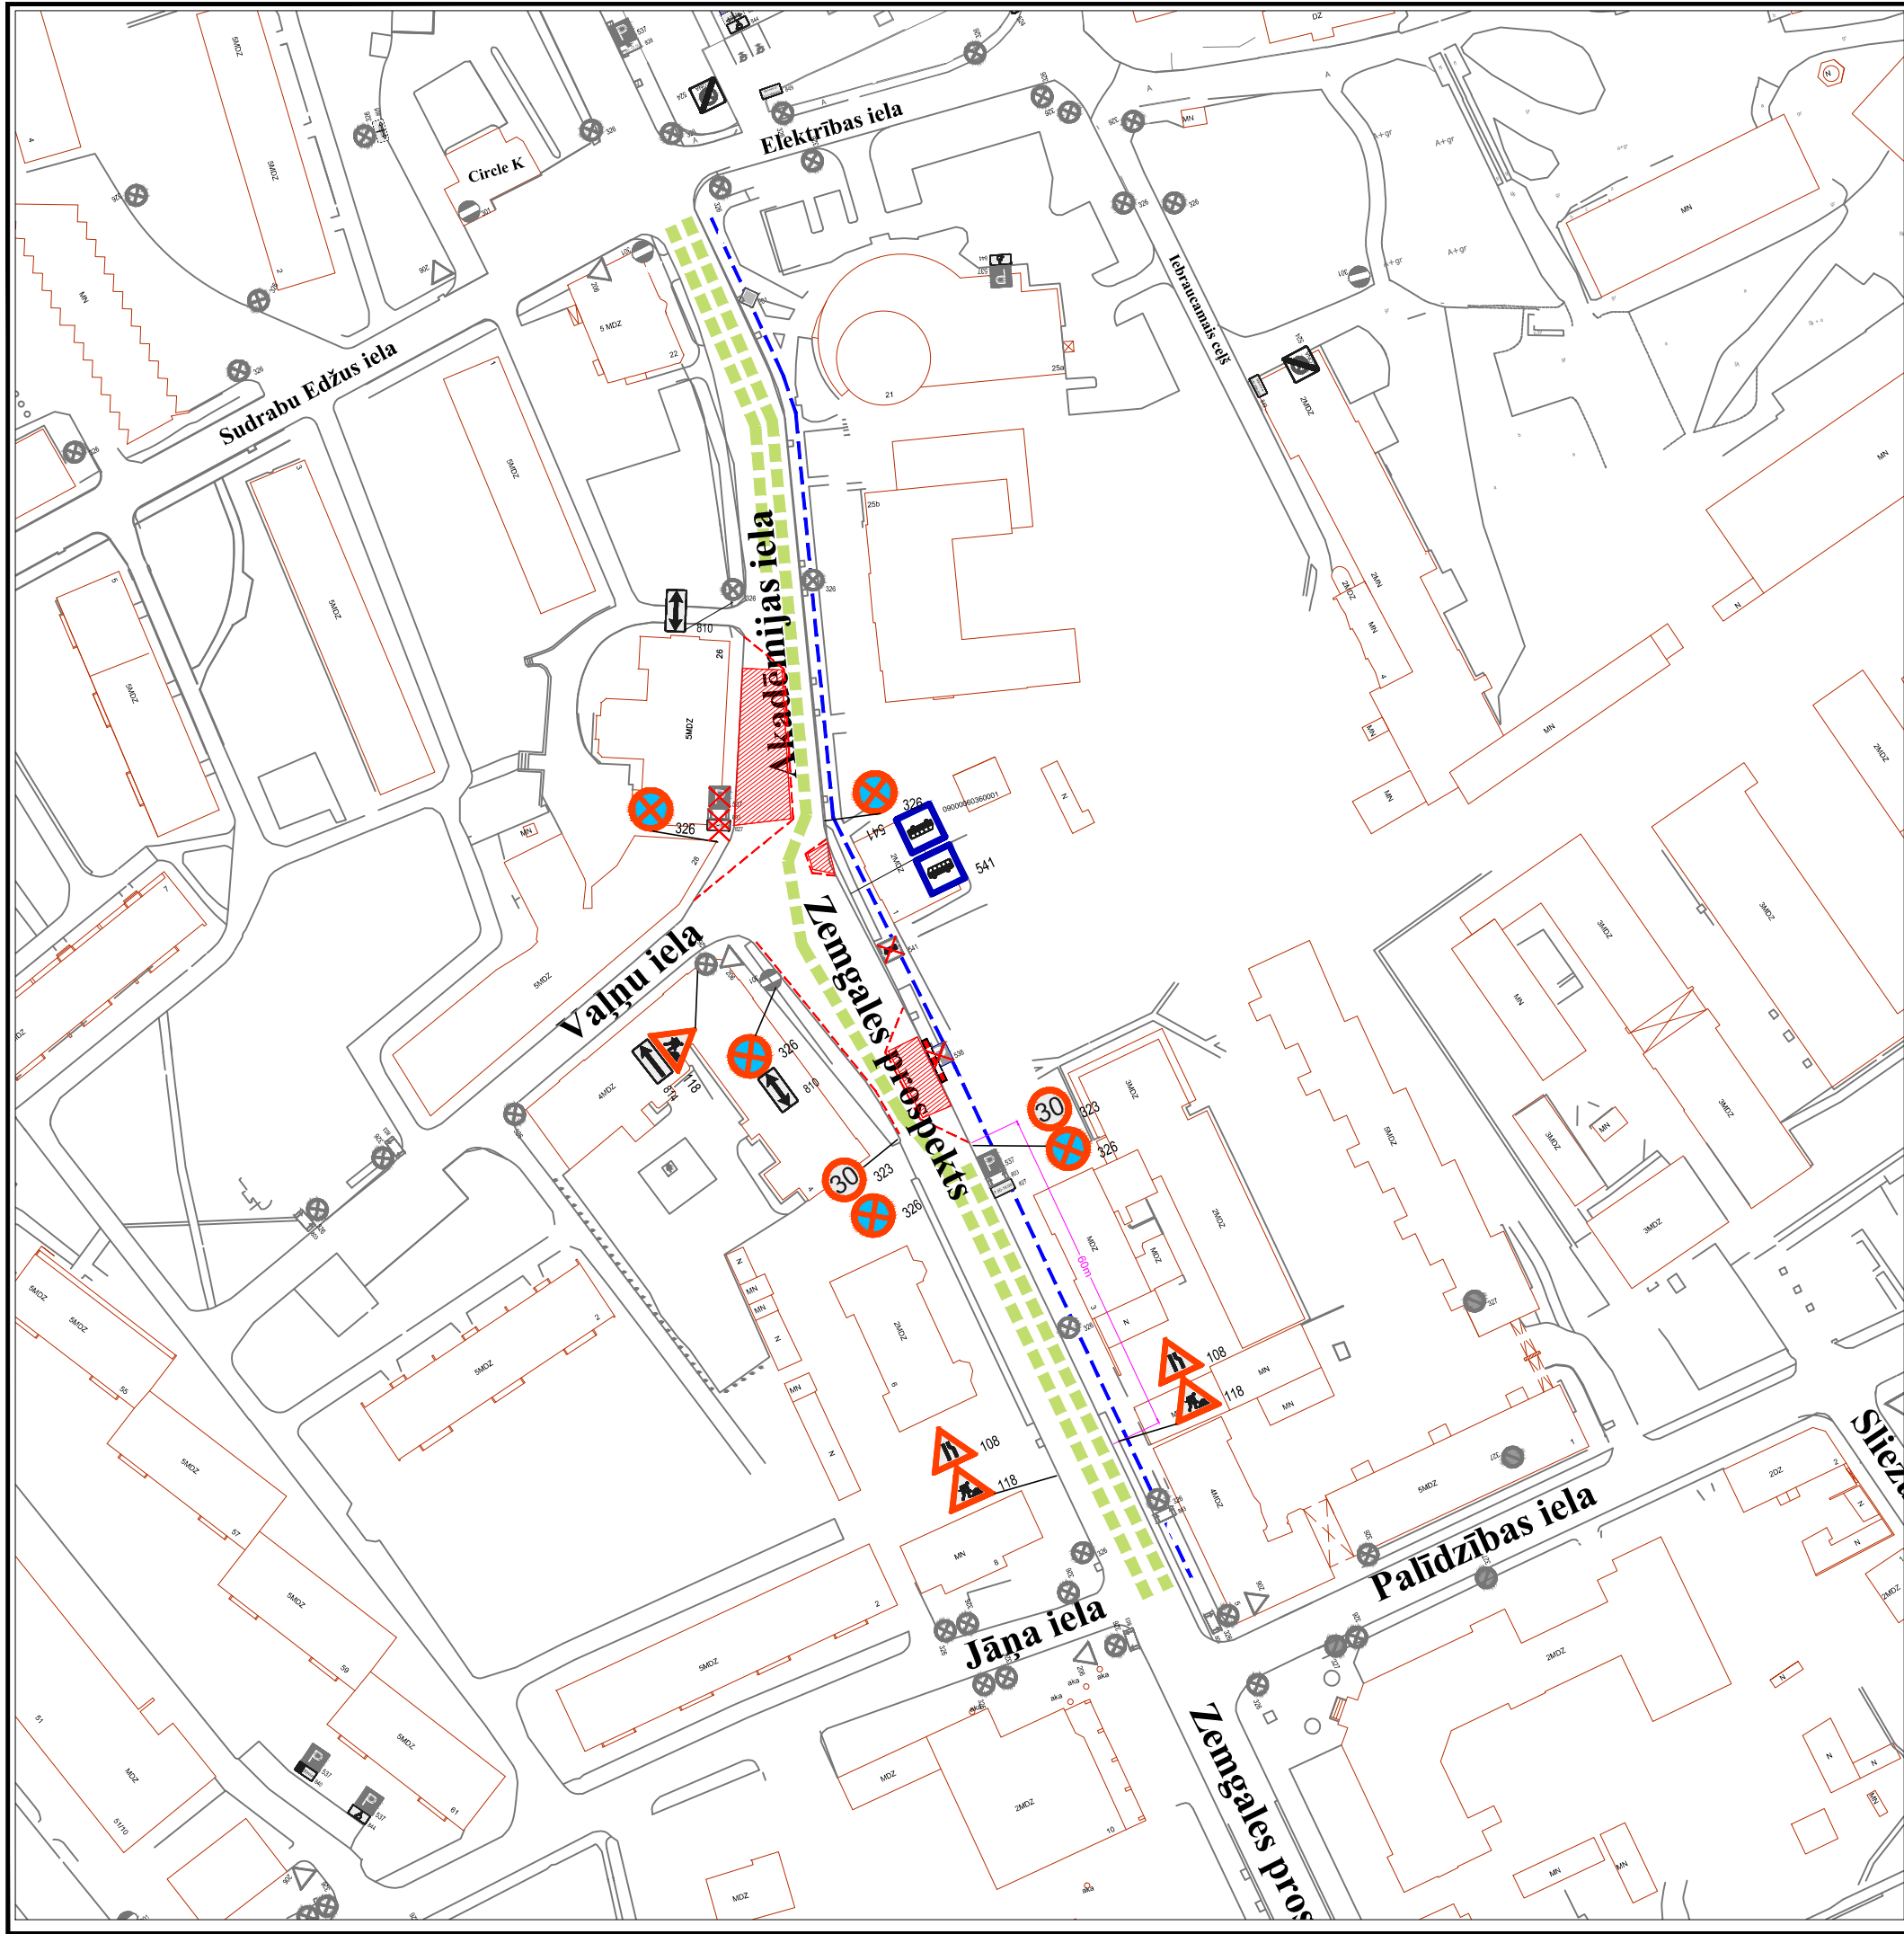

APZĪMĒJUMI

-  118 pagaidu ceļa zīmes uzstādīšanas vieta un Nr
-  206 esošās ceļa zīmes uzstādīšanas vieta un Nr
-  908 esošo ceļa zīmju aizklāšana vai demontāža
-  ceļa darbu vieta
-  transporta kustība gar ceļa darbu zonu
-  gājēju kustība gar ceļa darbu zonu
-  garennorobežojums (vai šķērsnorobežojums)
-  šķērsnorobežojums: vienaspusīgie vadstatņi; maksimāli 2 m attālumā cits no cita, slīpumā 1:3 (1:2) pret brauktuves malu vai barjera. Vismaz 3 vienaspusīgas signālugunis
-  garennorobežojums: divpusīgie vadstatņi Nr 908 / 909; maksimāli 10 m attālumā cits no cita. Vienpusīga signālugunis uz katra otrā vadstatņa
-  palīgbarjeras vai signāllentes gājēju norobežošanai