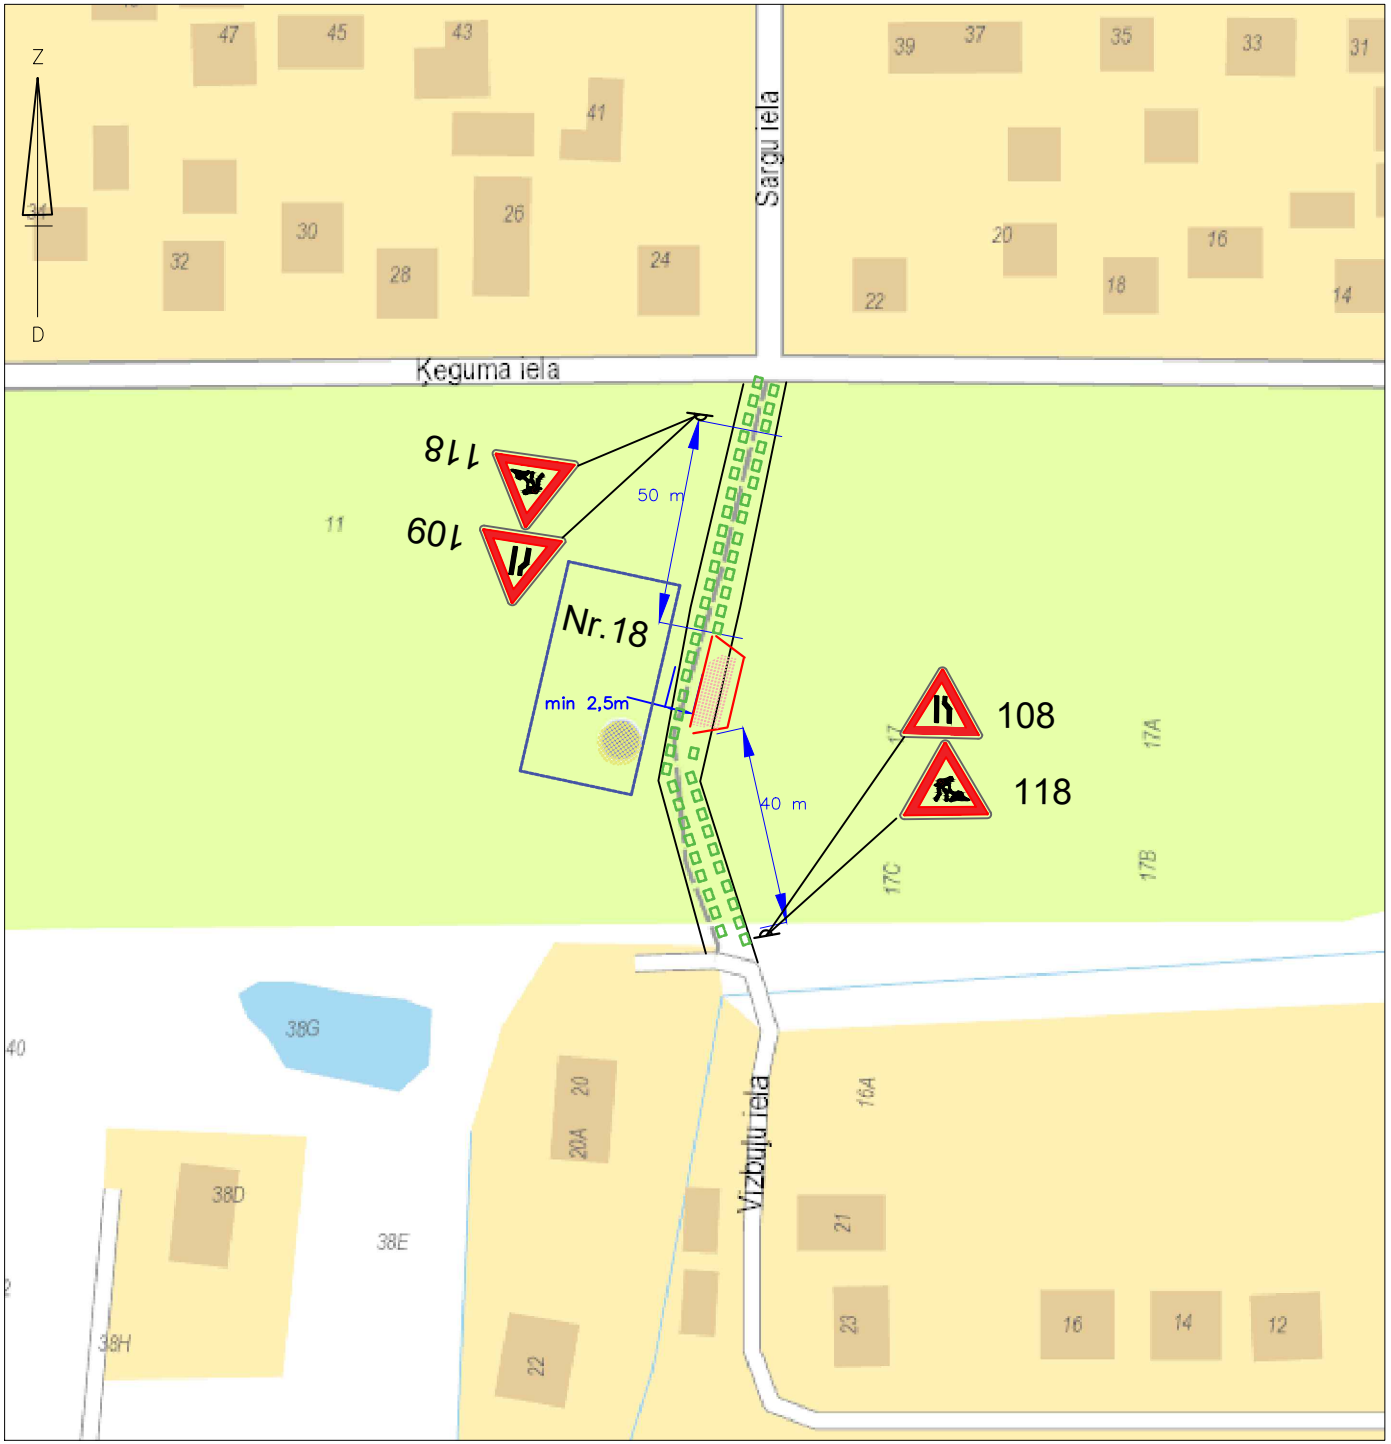

APZĪMĒJUMI:
ceļa darbu vieta

108 pagaidu ceļa zīmes uzstādīšanas vieta un Nr

108 esošās ceļa zīmes uzstādīšanas vieta un Nr

aizklāt esošo cz 803,112 esošo ceļa zīmju aizklāšana vai demontāža

transporta kustība gar ceļa darbu zonu

gājēju kustība gar ceļa darbu zonu

Šķērsnorobežojums: vienpusīgie vadstatņi; maksimāli 2m attālumā cits no cita, slīpumā 1:3 (1:2) pret brauktuves malu vai barjera. Vienpusīga signāluguns uz katra vadstatņa.

Garennorobežojums : divpusīgie vadstatņi : Nr. 908/ 909; maksimāli 10 m attālumā cits no cita. Divpusīga signāluguns uz katra otrā vadstatņa.

garennorobežojums (vai šķērsnorobežojums)

zemes īpašuma robeža

Shēma Nr.1
Sargu ielas posmā pret īpašumu Nr.18 slēgta viena virziena braukšanas josla, divvirzienu satiksme organizēta ar ceļa zīmēm.

Slēdzot pretējo brauktuves pusi uzstādīt ceļa zīmes Nr.108 un Nr.109 attiecīgi sašaurinājumam.