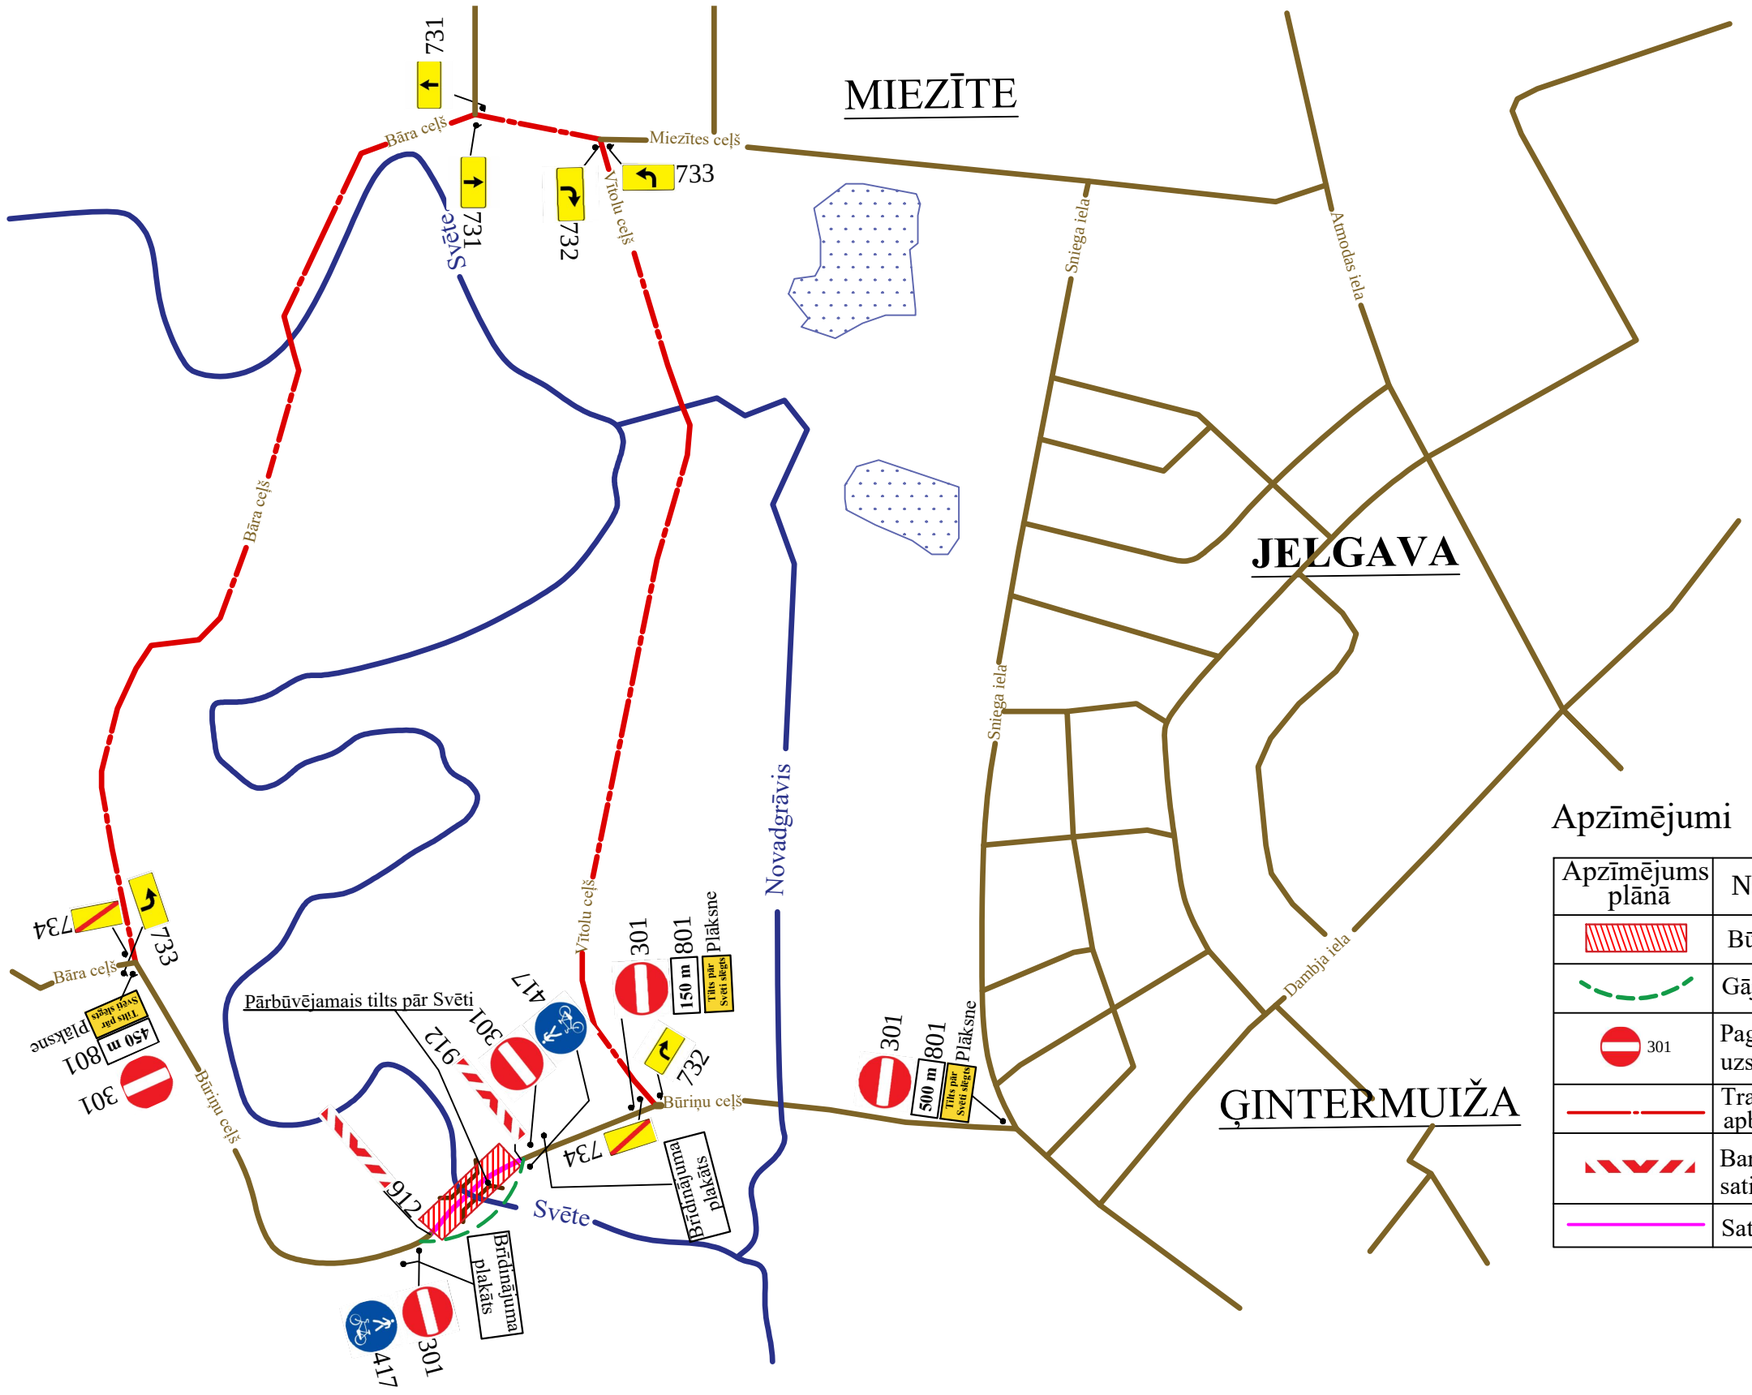

Apzīmējumi

Apzīmējums plānā	Nosaukums
	Būvdarbu zona
	Gājēju kustība pa pagaidu tiltu
301	Pagaidu ceļa zīmes uzstādīšanas vieta un Nr.
	Tranzīta un kravas transporta apbraukšanas ceļš
	Barjera Nr.912, uzstādīt pirms satiksmei slēgtā posma
	Satiksmei slēgtais posms