


Divvirzienu satiksme organizēta ar ceļa zīmēm

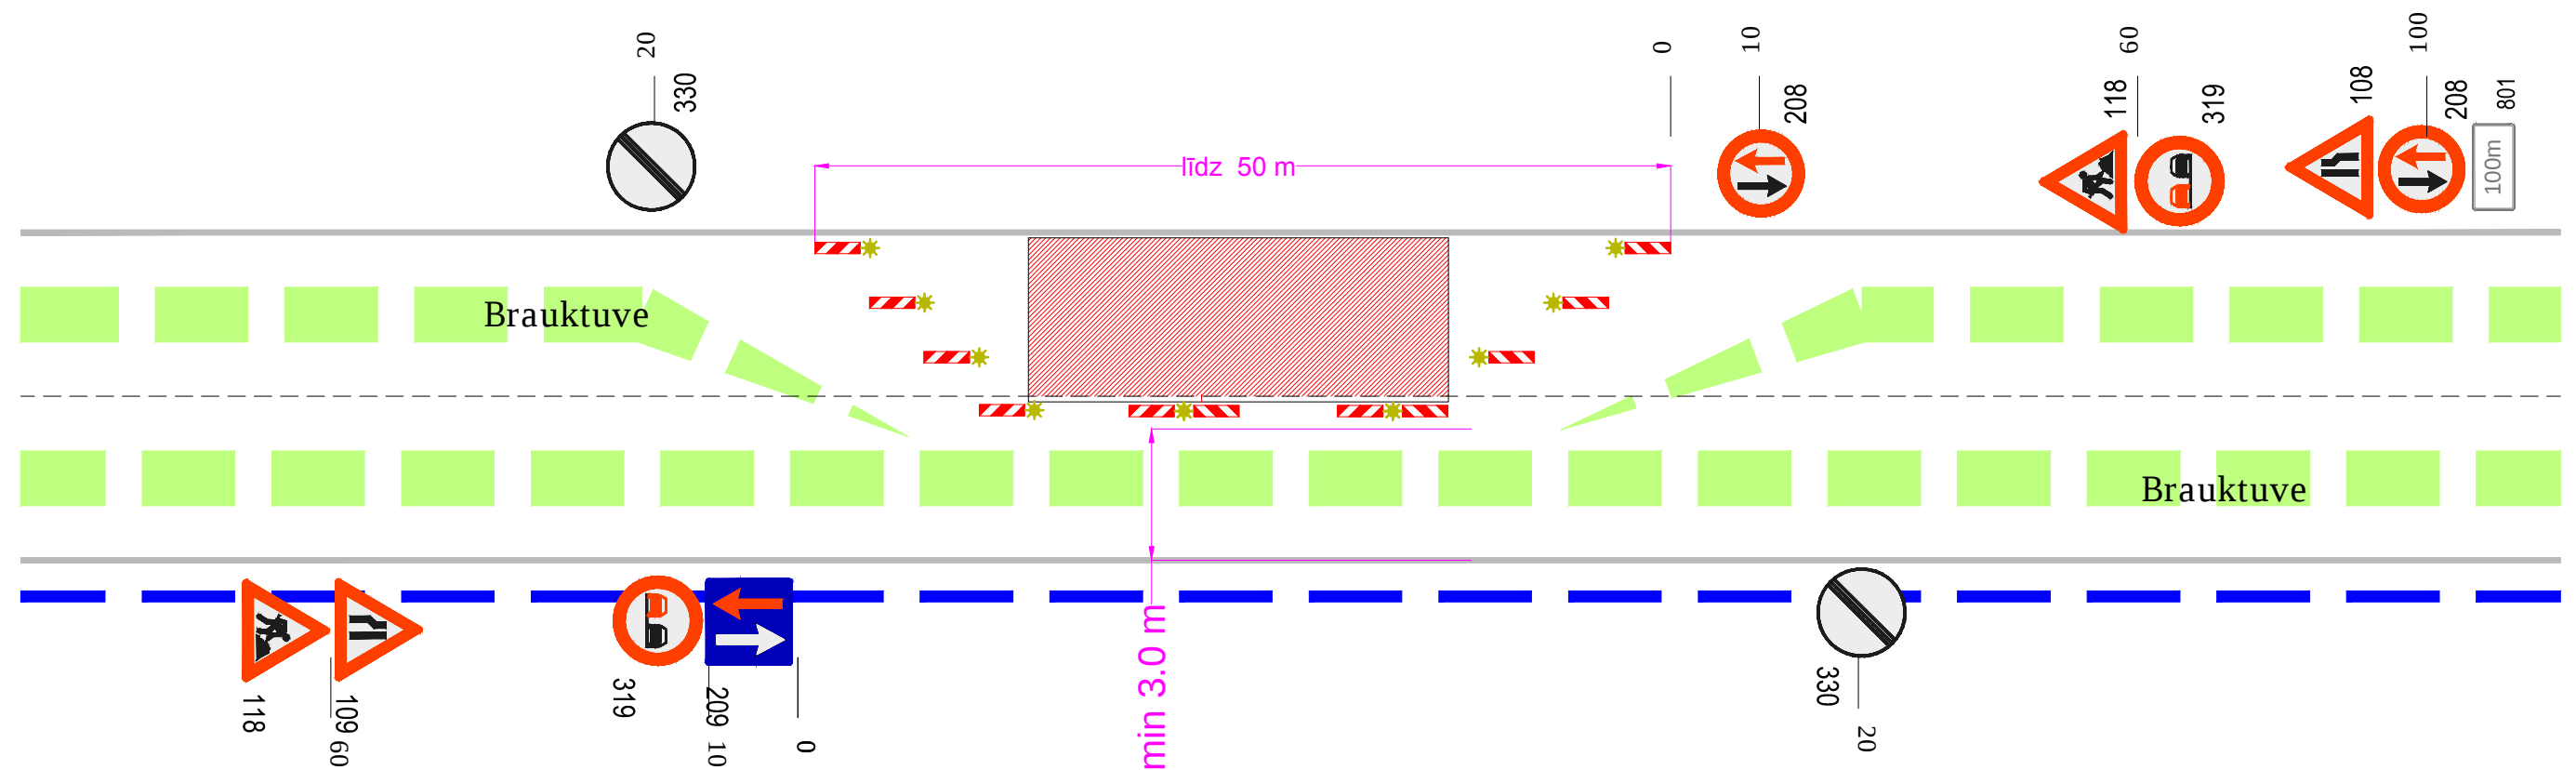

APZĪMĒJUMI

- | | | | | | | | | | | |
|---|---|---|-----|---|---|--|---|---|---|--|
|  | ceļa darbu vieta |  | 118 | pagaidu ceļa zīmes uzstādīšanas vieta un Nr |  | speciāli aprīkots transporta līdzeklis vai pārvietojams ceļa zīmju vairogs |  | transporta kustība gar ceļa darbu zonu |  | šķērsnorobežojums: vienpusīgie vadstatņi; maksimāli 2 m attālumā cits no cita, slīpumā 1:3 (1:2) pret brauktuves malu vai barjera. Vismaz 3 vienpusīgas signālugunis |
|  | esošo ceļa zīmju aizklāšana vai demontāža | | | | | |  | garennorobežojums vai šķērsnorobežojums |  | garennorobežojums: divpusīgie vadstatņi Nr.908/909; maksimāli 10 m attālumā cits no cita. Vienpusīga signālugunis uz katra otrā vadstatņa |
| | | | | | | |  | gājēju kustība gar ceļa darbu vietu | | |