
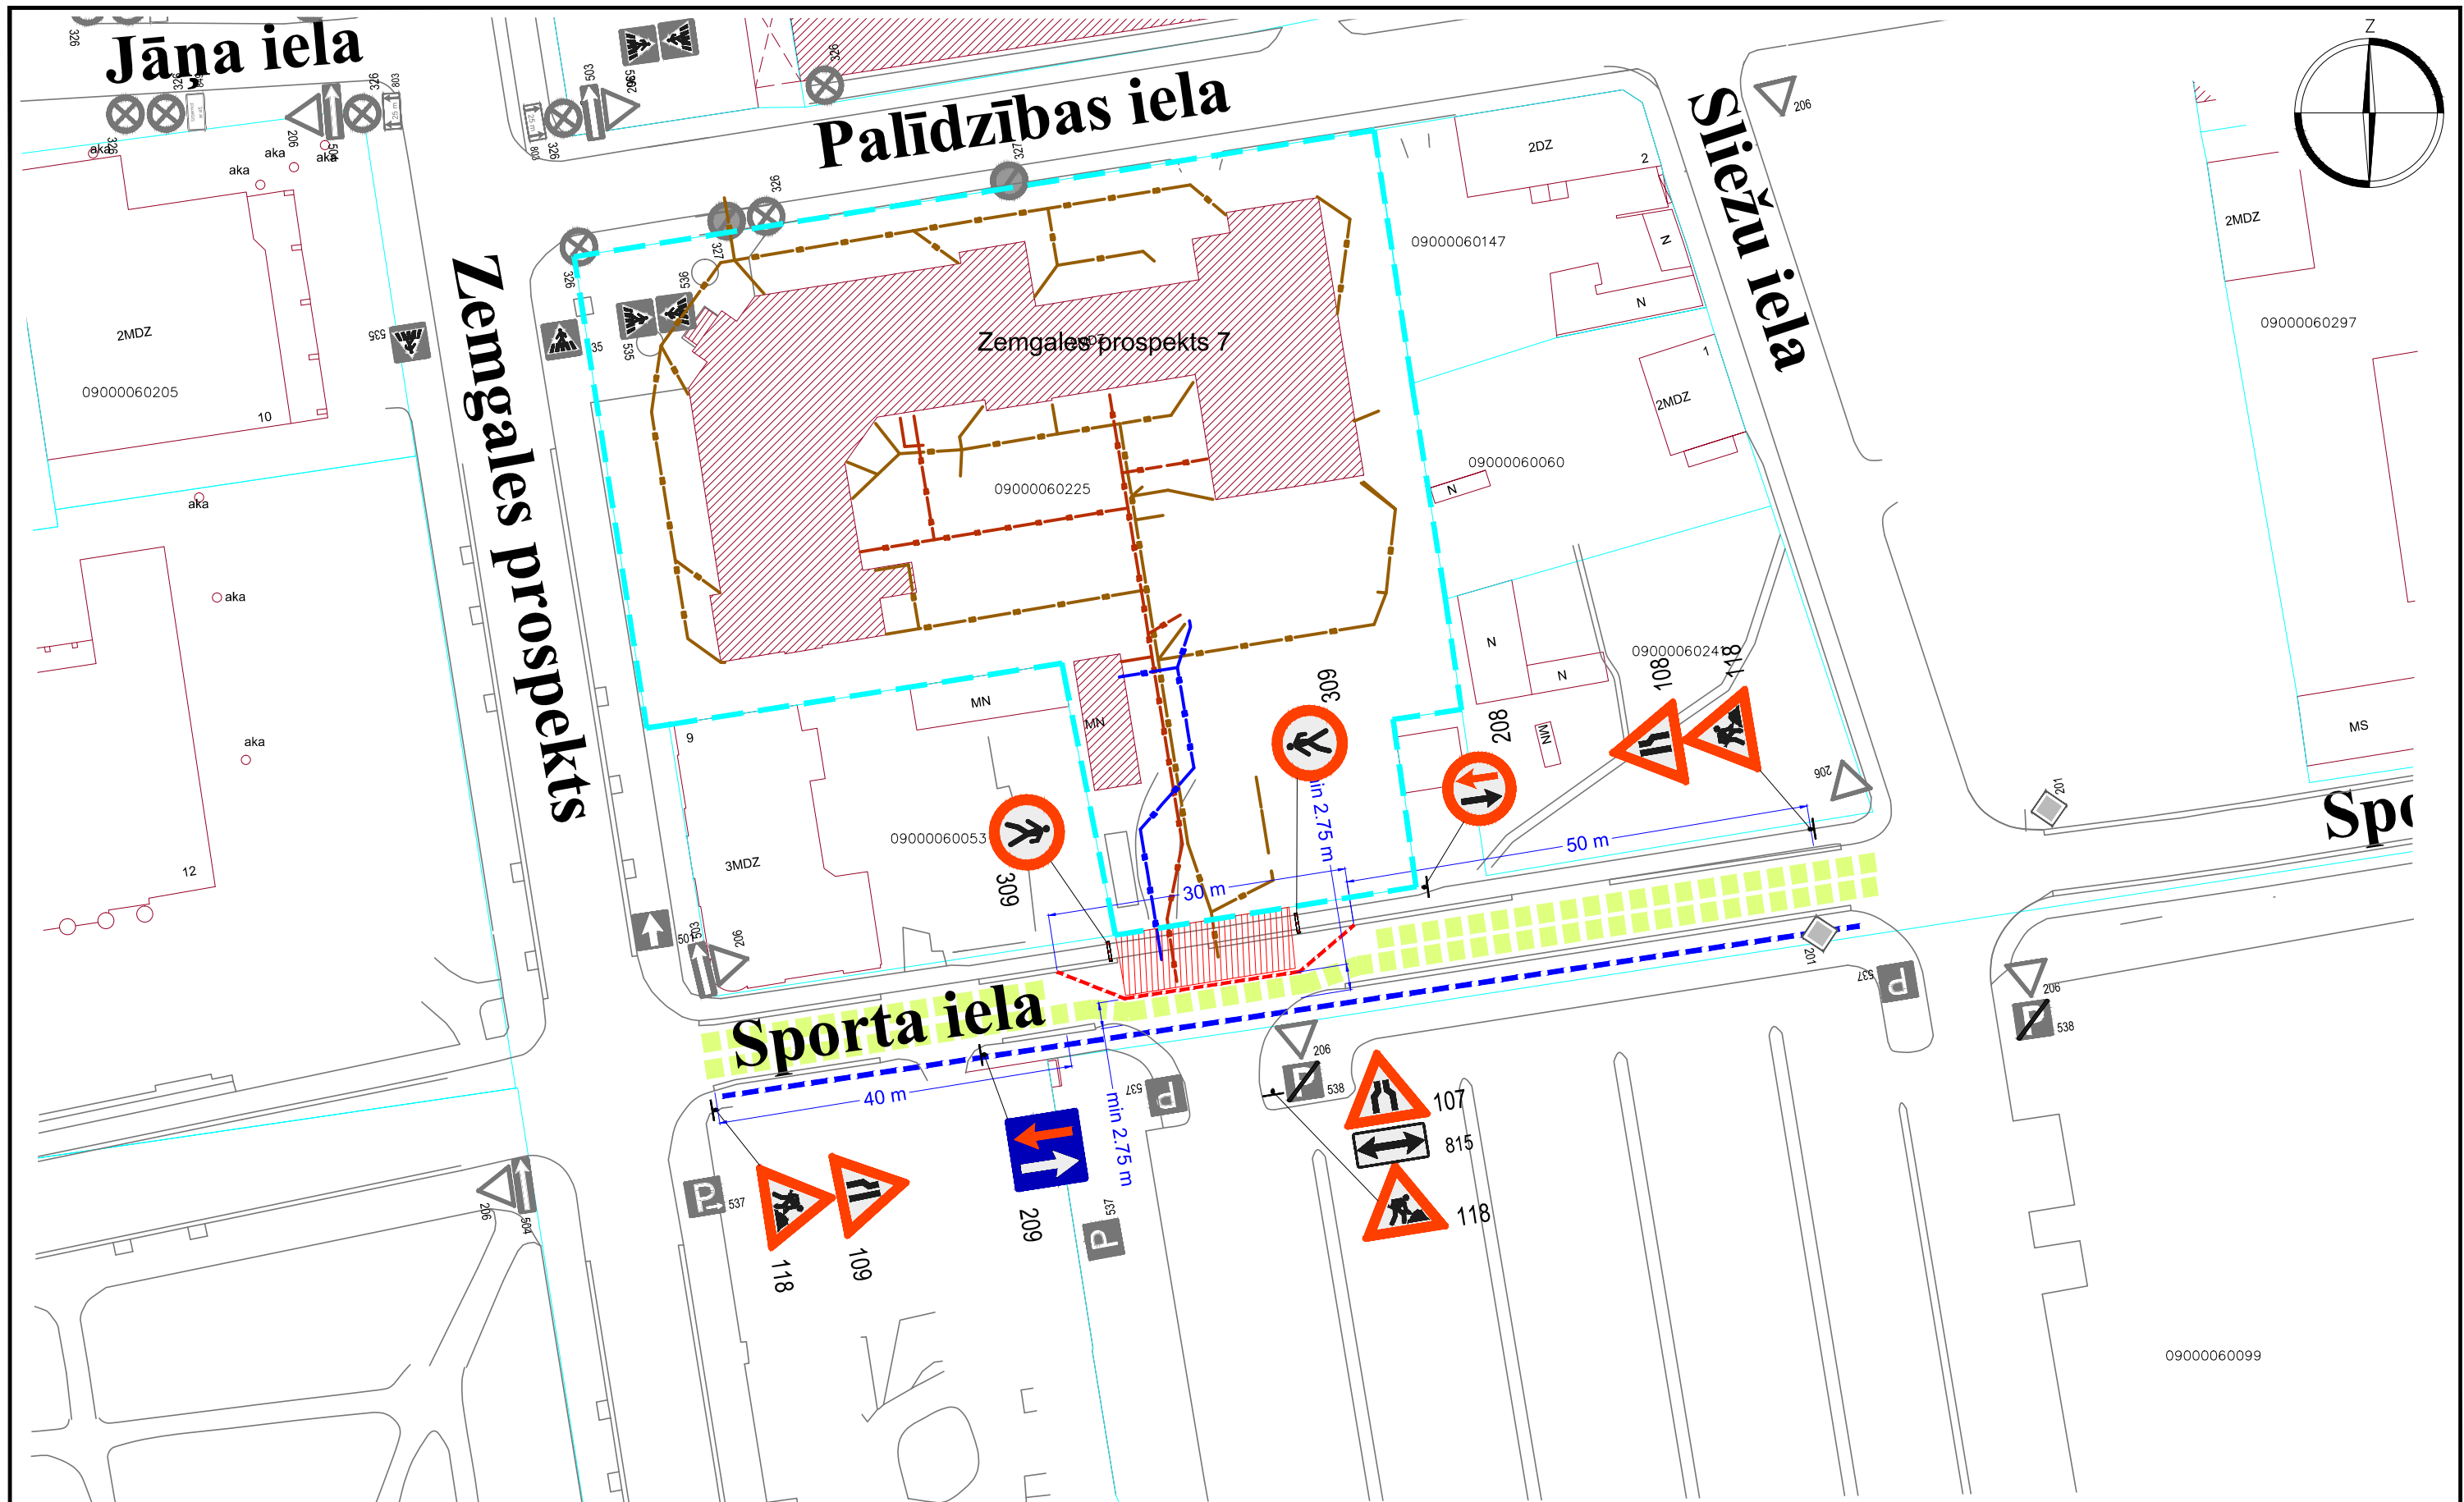


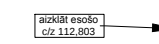

APZĪMĒJUMI

-  ceļa darbu vieta
-  pagaidu ceļa zīmes uzstādīšanas vieta un Nr
-  esošās ceļa zīmes uzstādīšanas vieta un Nr

-  esošo ceļa zīmju aizklāšana vai demontāža
-  transporta kustība gar caļa darbu zonu
-  slēgtā posma apbraucamie ceļi

-  garennorobežojums (vai šķērsnorobežojums)
-  norobežojuma barjeras Nr. 912, uzstādīt vietās, kur transporta satiksme slēgta



Šķērsnorobežojums: vienpusīgie vadstatņi; maksimāli 2 m attālumā cits no cita, slīpumā 1:3 (1:2) pret brauktuves malu vai barjera. Vienpusīga signālūgunis uz katra vadstatņa

Garennorobežojums: divpusīgie vadstatņi Nr 908 / 909; maksimāli 10 m attālumā cits no cita. Divpusīga signālūguns uz katra otrā vadstatņa