


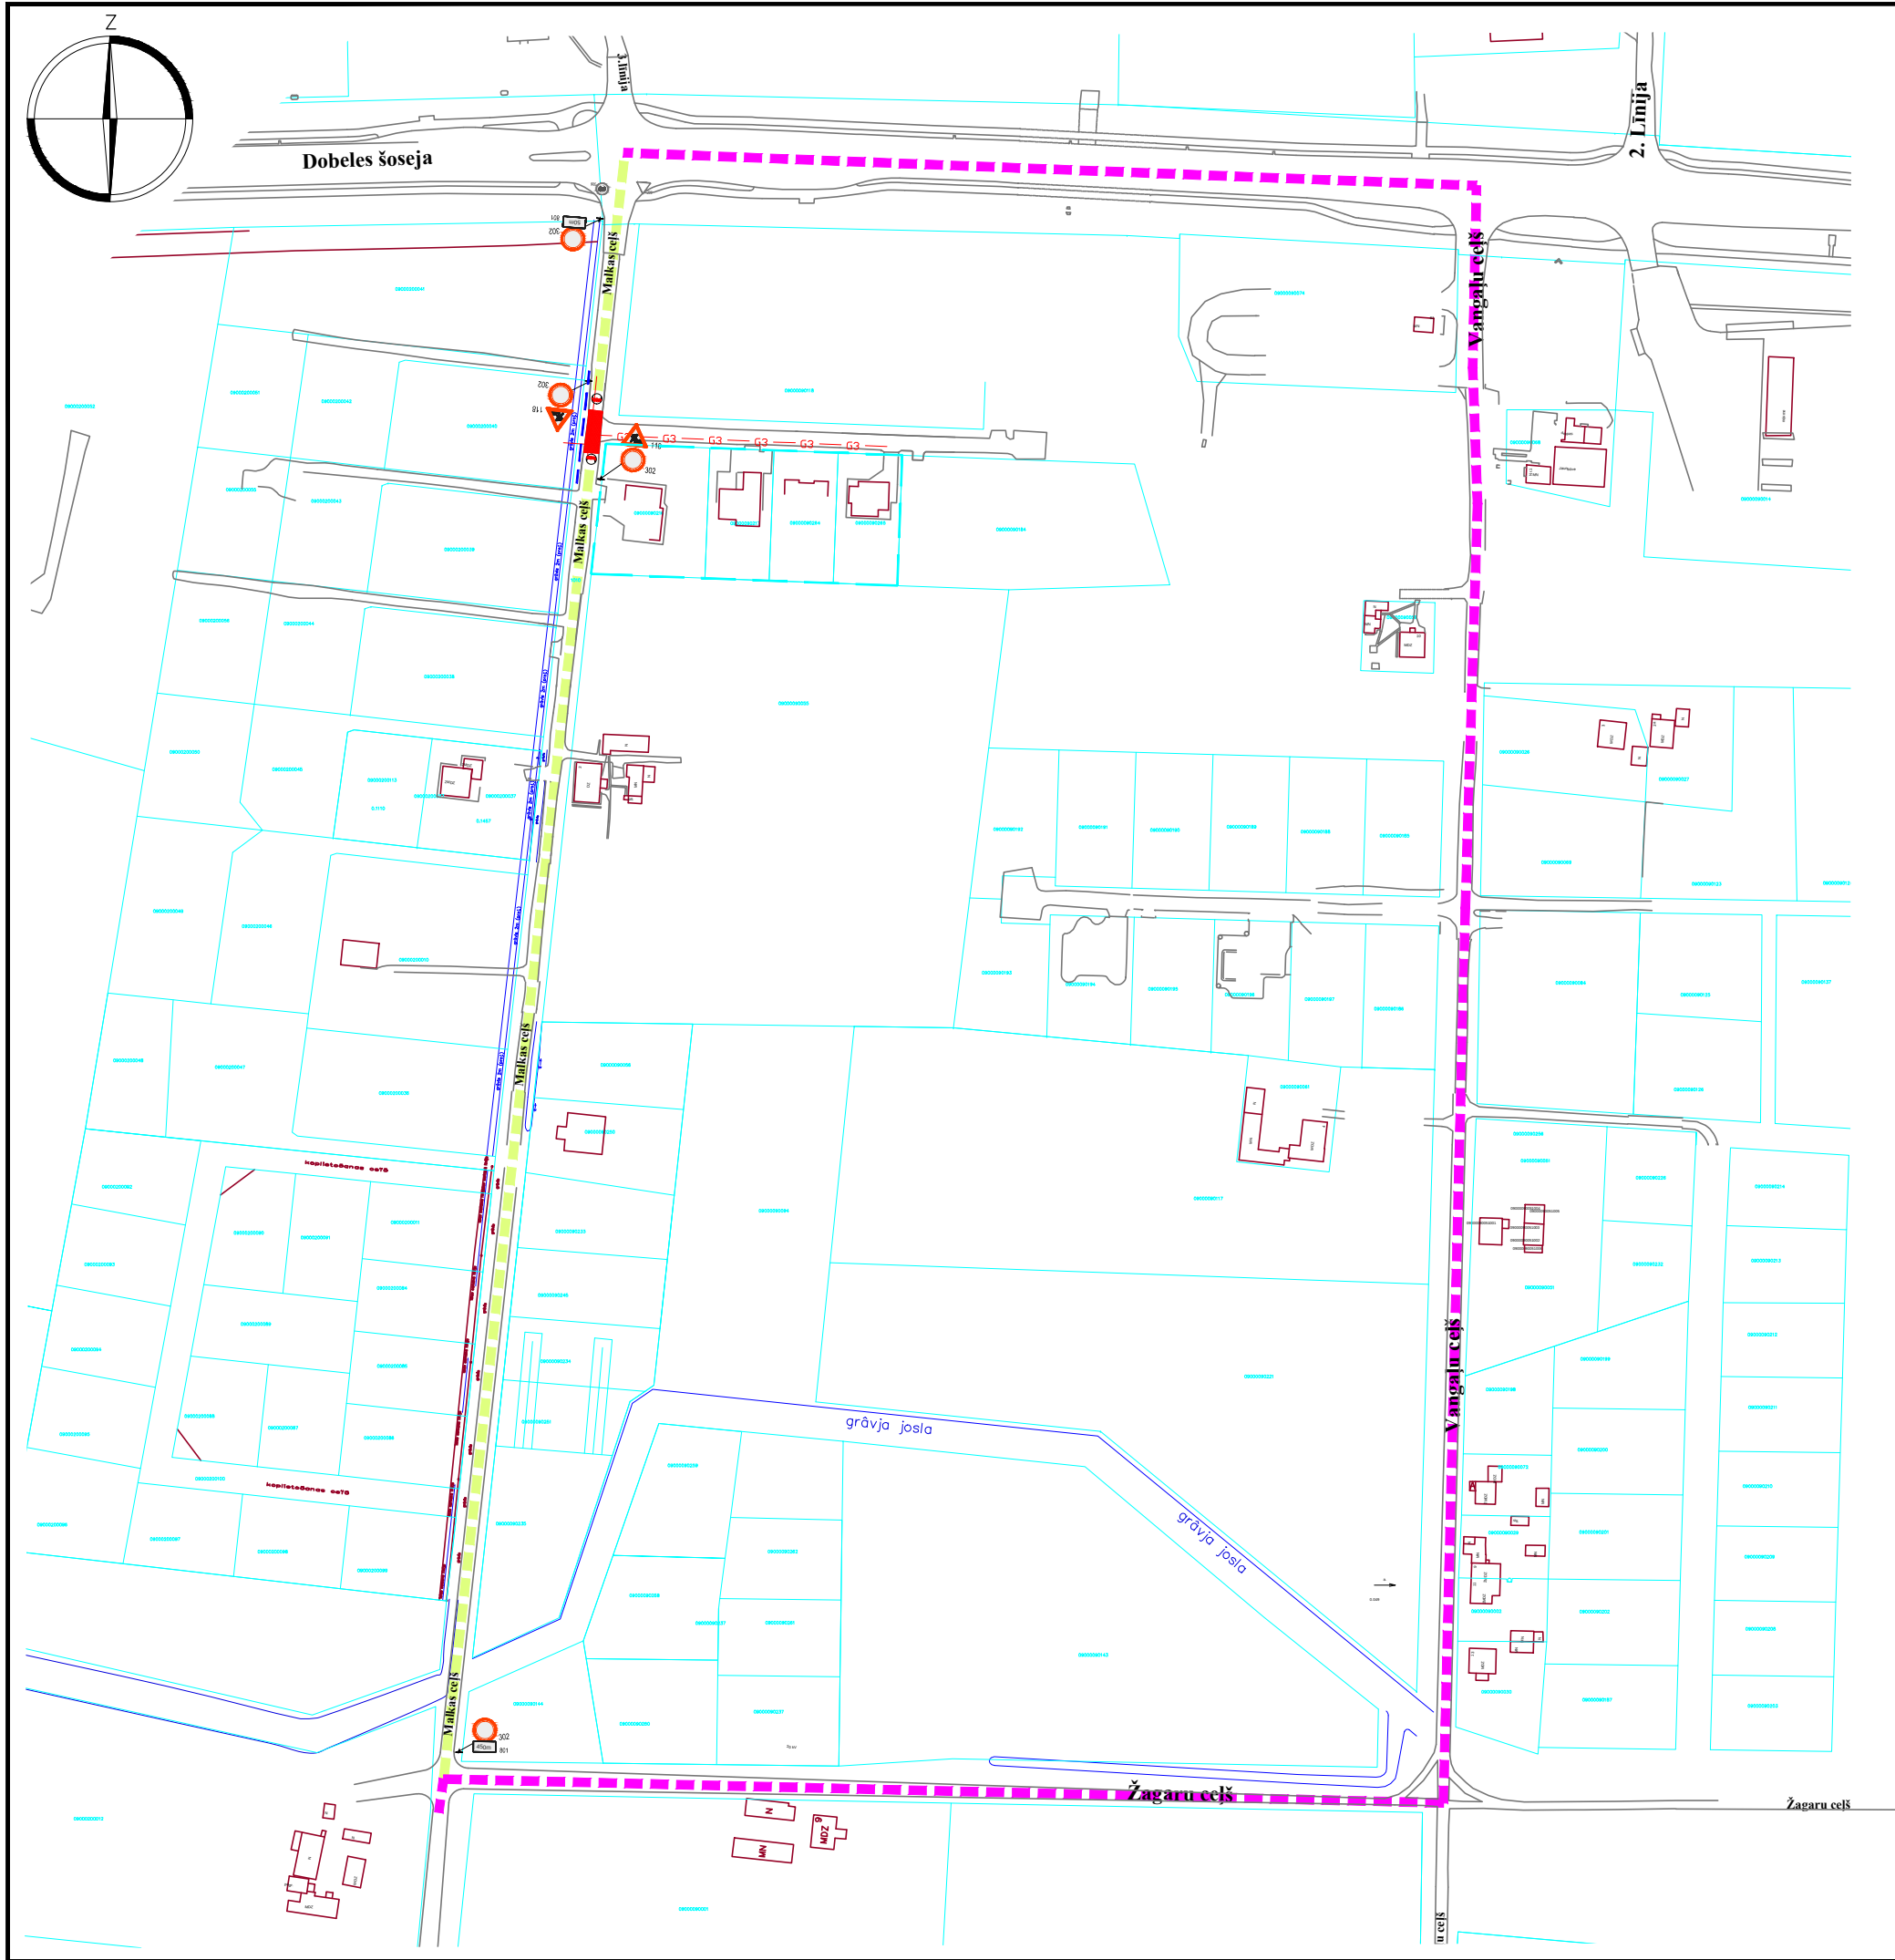


APZĪMĒJUMI



118 pagaidu ceļa zīmes uzstādīšanas vieta un Nr



esošās ceļa zīmes uzstādīšanas vieta un Nr

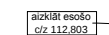

esošo ceļa zīmju aizklāšana vai demontāža



ceļa darbu vieta



transporta kustība gar ceļa darbu zonu



zemes īpašuma robeža



gājēju kustība gar ceļa darbu zonu



garennorobežojums (vai šķērsnorobežojums)



šķērsnorobežojums: vienpusīgie vadstatņi; maksimāli 2 m attālumā cits no cita, slīpumā 1:3 (1:2) pret brauktuves malu vai barjera. Vismaz 3 vienpusīgas signālugunis



garennorobežojums: divpusīgie vadstatņi Nr 908 / 909; maksimāli 10 m attālumā cits no cita. Vienpusīga signāluguns uz katra otrā vadstatņa



palīgbarjeras vai signāllentes gājēju norobežošanai



barjera Nr.912, uzstādīt pirms satiksmes slēgtā posma