


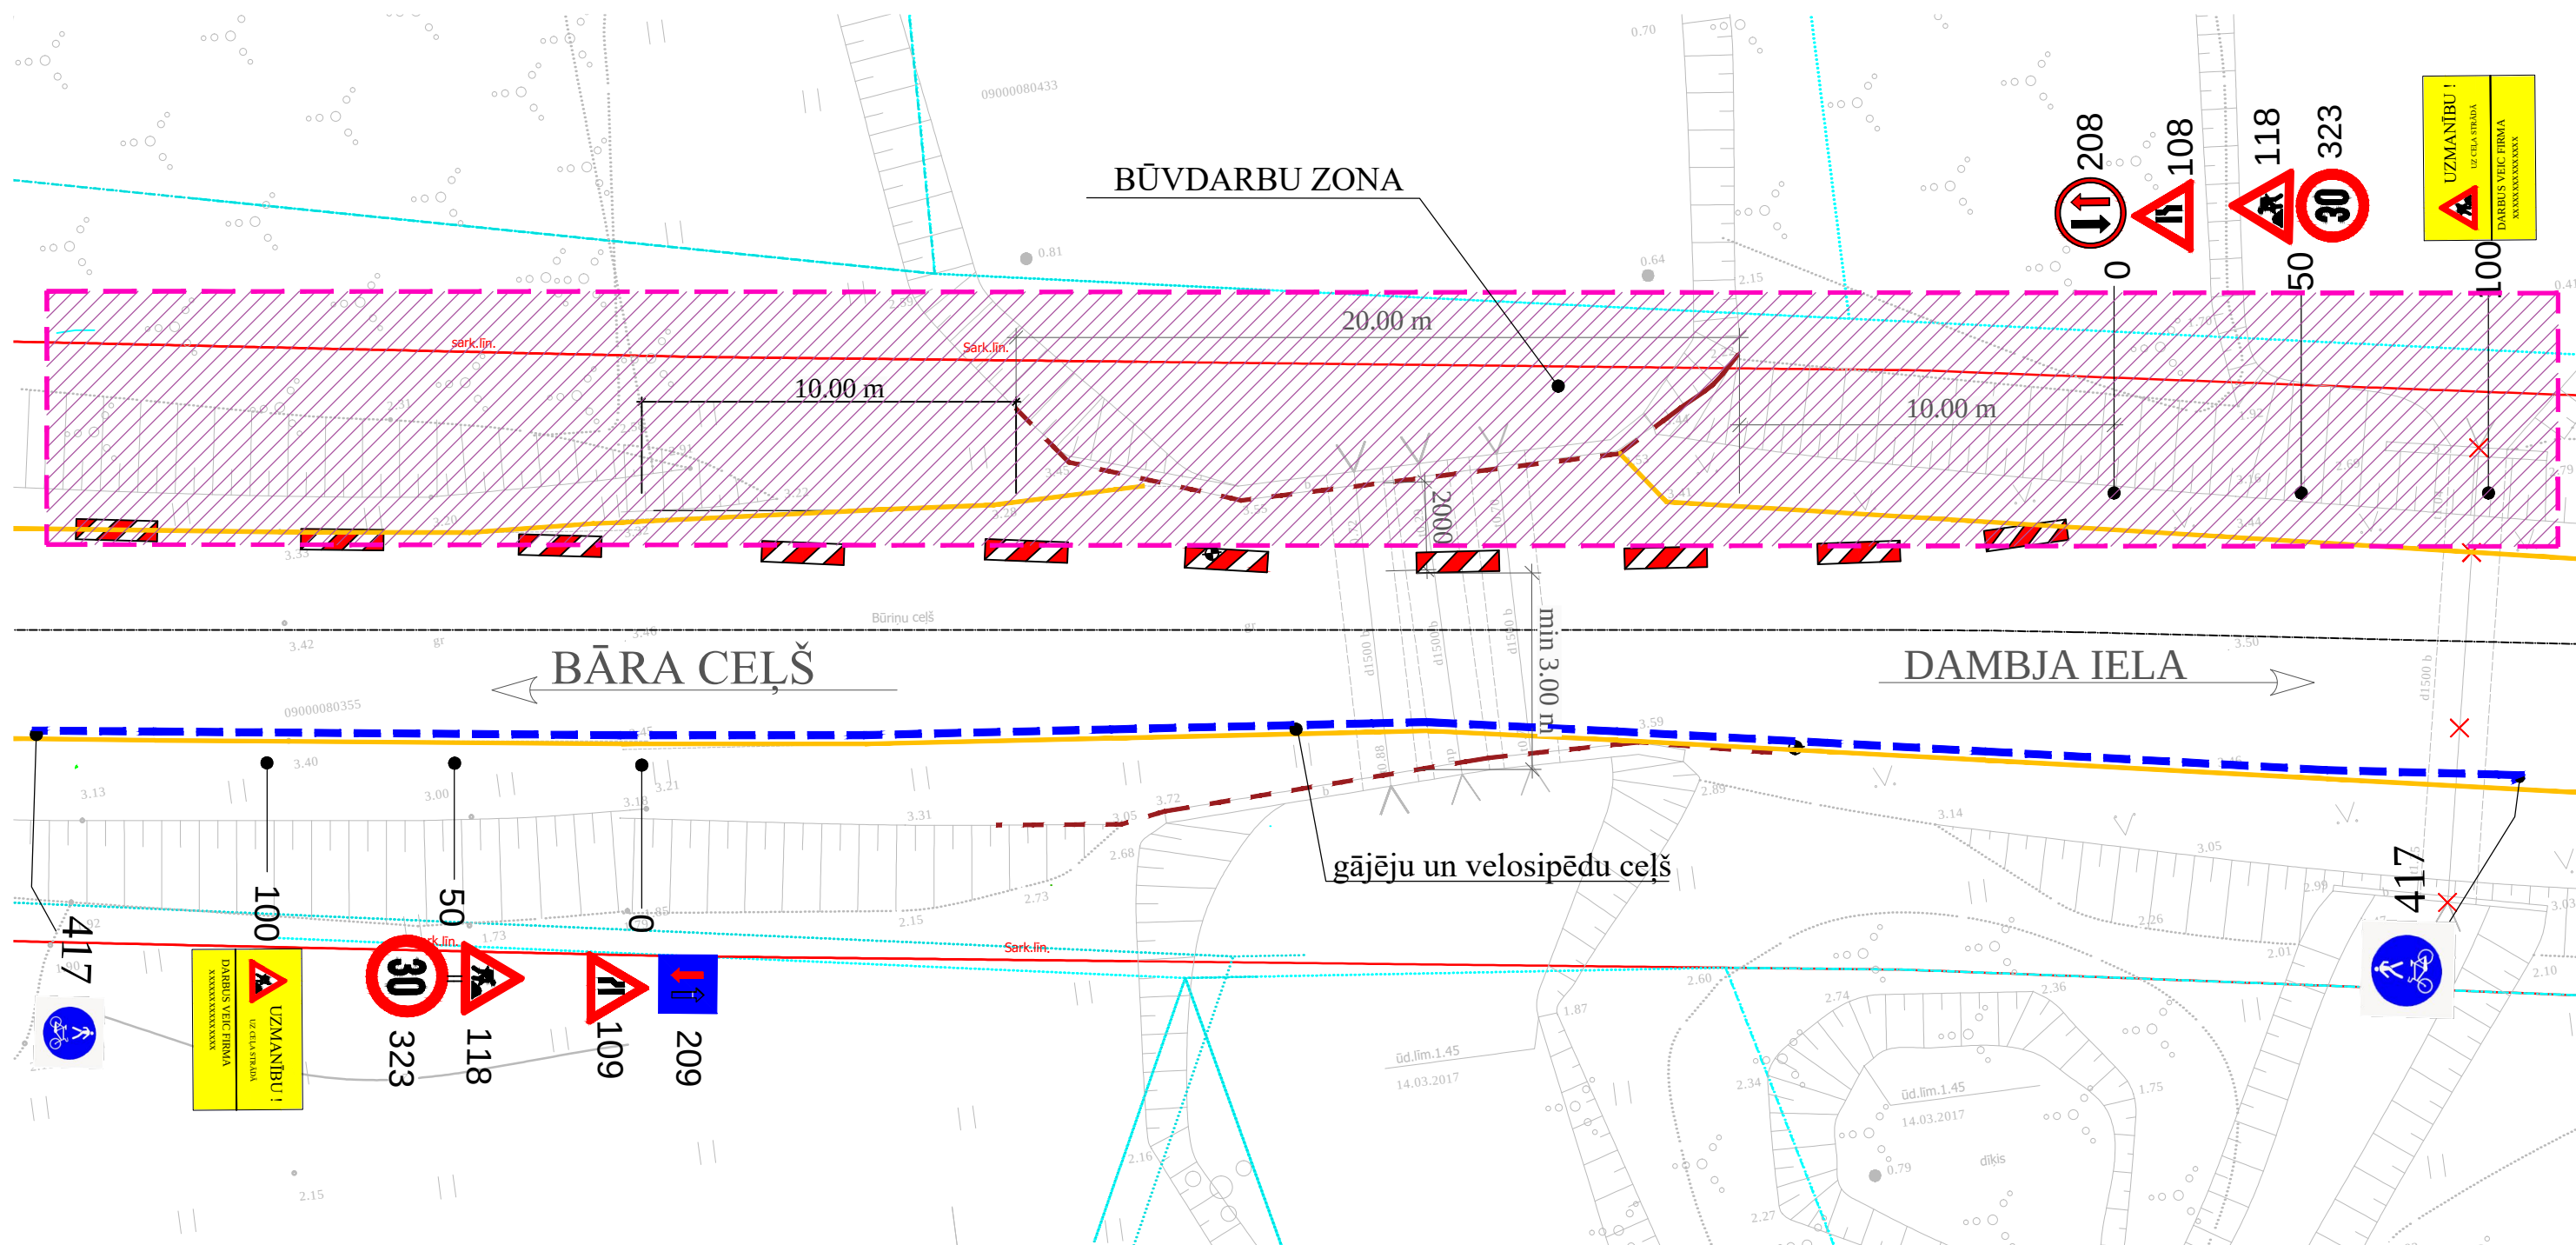

Apzīmējumi

Apzīmējums plānā	Nosaukums
	Būvdarbu zona
	Gājēju kustība
	Pagaidu ceļa zīmes
	Brīdinājuma plakāts