


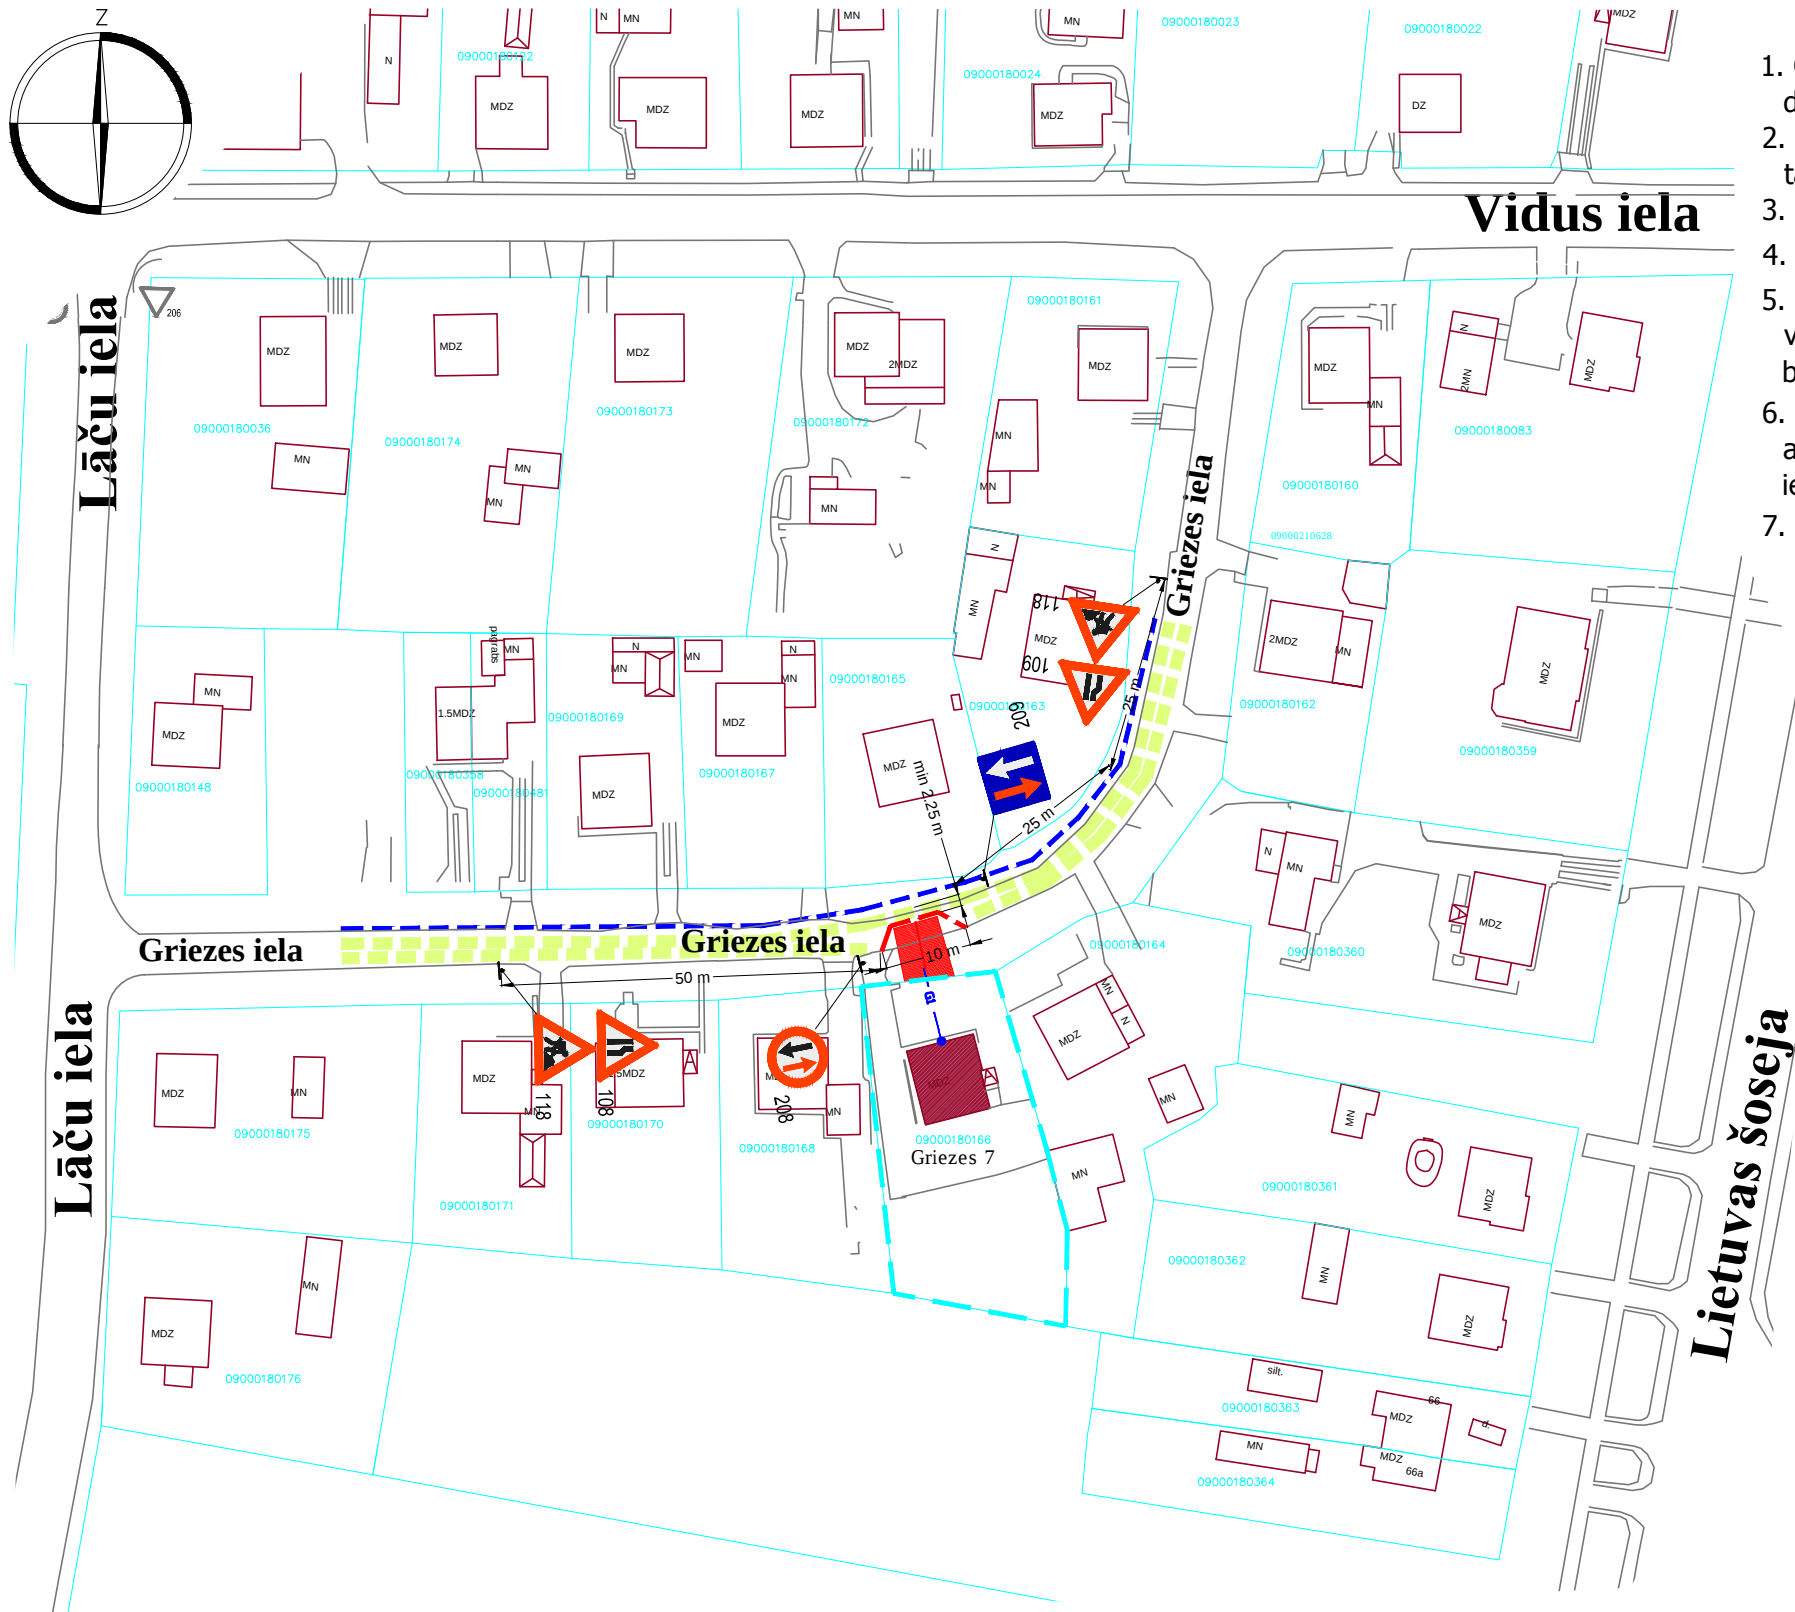

1. Ceļa darbu vietas aprikojumu uzstādīt atbilstoši MK noteikumi Nr.421 "Noteikumi par darbavietu aprikošanu uz ceļiem" prasībām.
2. Darbus veic SIA "AMD Enerģija", atbildīgais būvdarbu vadītājs - Aigars Dabiņš, tālr.29144547.
3. Shēmas darbības laiks no _____ līdz _____.
4. Nodrošināt piekļūšanu objektiem slēgtā posma zonā.
5. Mainot ceļa darbu vietas robežas, nodrošināt aprikojuma atbilstošu izvietojumu. Lietot vadstatņus (Nr.908, 909) vai barjeras (Nr.910, 911) darbu vietas norobežošanai no brauktuves. Izmantot palīgbarjeras vai signāllentes gājēju norobežošanai no darbu zonas.
6. Darbu veicējam ir tiesības regulēt satiksmi darbu veikšanas laikā, ja rodas neparedzēti apstākļi, kurus ar darba vietas aprikojuma shēmā esošajiem tehniskajiem līdzekļiem nav iespējams nekavējoties novērst (MK Nr. 421 punkts 20).
7. Darba vietas aprikojumu nodrošināt līdz sekuma pilnīgai atjaunošanai.

118 pagaidu ceļa zīmes uzstādīšanas vieta un Nr

206 esošās ceļa zīmes uzstādīšanas vieta un Nr

uztār esošo
Nr 112,803

esošo ceļa zīmju aizklāšana vai demontāža

ceļa darbu vieta

transporta kustība gar ceļa darbu zonu

zemes īpašuma robeža

gājēju kustība gar ceļa darbu zonu

barjera Nr.912, uzstādīt pirms satiksmei slēgtā posma

Gāzes vada pievada izbūves darbu laikā Griezes ielas posmā pret īpašumu Nr.7 slēgta viena virziena braukšanas josla, divvirzienu satiksme organizēta ar ceta zīmēm.

Saava-LV SIA "Saava-LV", Alīses iela 2, ^a Rīga, LV-1046 Vien.reģ.Nr. 40103129768, PVN reģ.Nr. LV 40103129768 Tālr.: 67312227, 67613303 Fakss: 67311550 Būvkomersanta reģ.apl.Nr. 3620-R			Pasūtītājs SIA "AMD Energija" reģ.Nr.43603069326, Lielā iela 13-22, Jelgava, LV-3001		
Objekts Gāzes pievada izbūve īpašumam Griezes iela 7, Jelgavā			Marka, Nr	Mērogs	
			DOP	b/m	
Sastādīja	Argils Soloveiko		Lapas nosaukums	Datums	Arhīva Nr
tālr.29413632	argils@inbox.lv		Ceļa darbu vietas aprīkojuma uzstādīšanas shēma	26.09.2019.	09/2019
LBS būvpr.sert.	Nr.3-01342; 4-02739				