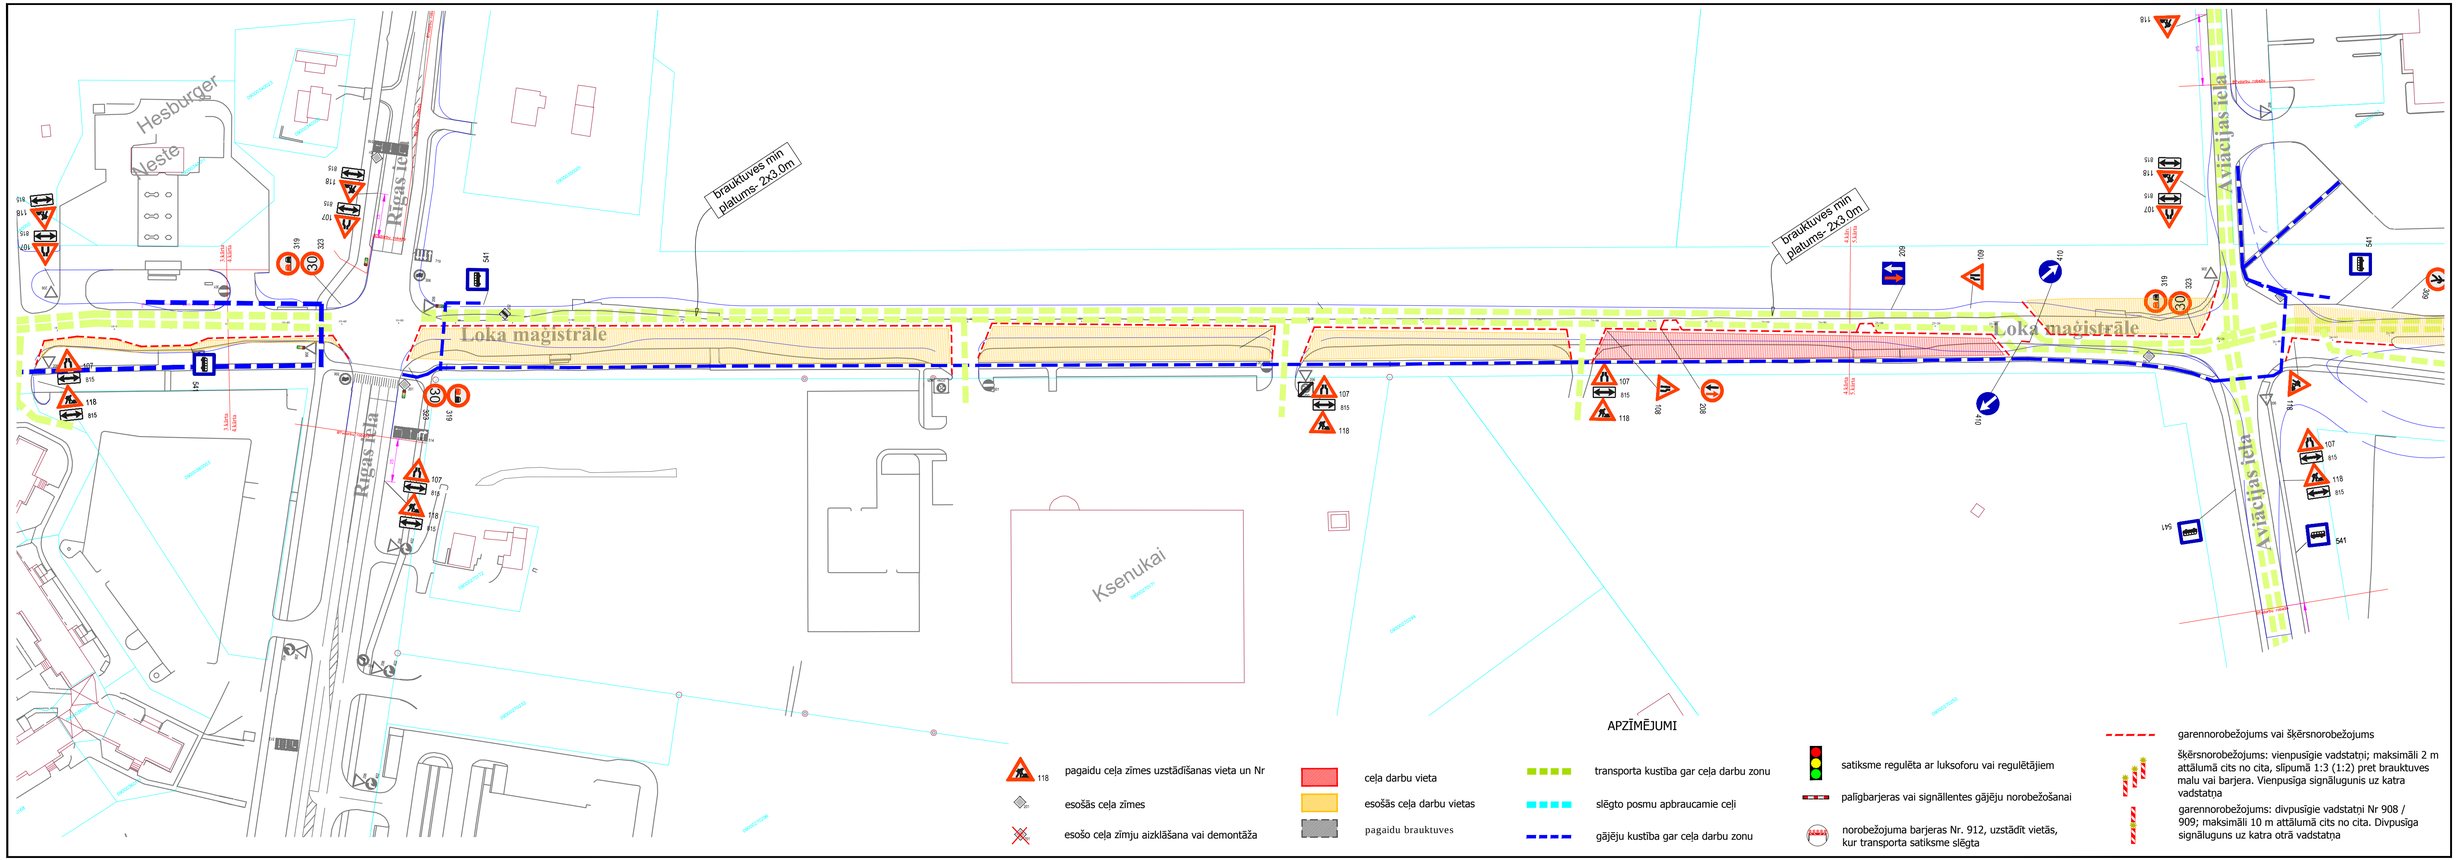
Hesburger
Neste
Rīgas iela
Loka magistrāle
Ksenukai
Aviācijas iela
brauktuves min platums- 2x3.0m
brauktuves min platums- 2x3.0m
APZĪMĒJUMI
118 pagaidu ceļa zīmes uzstādīšanas vieta un Nr
esošās ceļa zīmes
esošo ceļa zīmju aizklāšana vai demontāža
ceļa darbu vieta
esošās ceļa darbu vietas
pagaidu brauktuves
transporta kustība gar ceļa darbu zonu
slēgto posmu apbraucamie ceļi
gājēju kustība gar ceļa darbu zonu
satiksme regulēta ar luksoforu vai regulētājiem
palīgbarjeras vai signāllentes gājēju norobežošanai
norobežojuma barjeras Nr. 912, uzstādīt vietās, kur transporta satiksme slēgta
garennorobežojums vai šķērsnorobežojums
šķērsnorobežojums: vienpusīgie vadstatņi; maksimāli 2 m attālumā cits no cita, slīpumā 1:3 (1:2) pret brauktuves malu vai barjera. Vienpusīga signālugunis uz katra vadstatņa
garennorobežojums: divpusīgie vadstatņi Nr 908 / 909; maksimāli 10 m attālumā cits no cita. Divpusīga signāluguns uz katra otrā vadstatņa