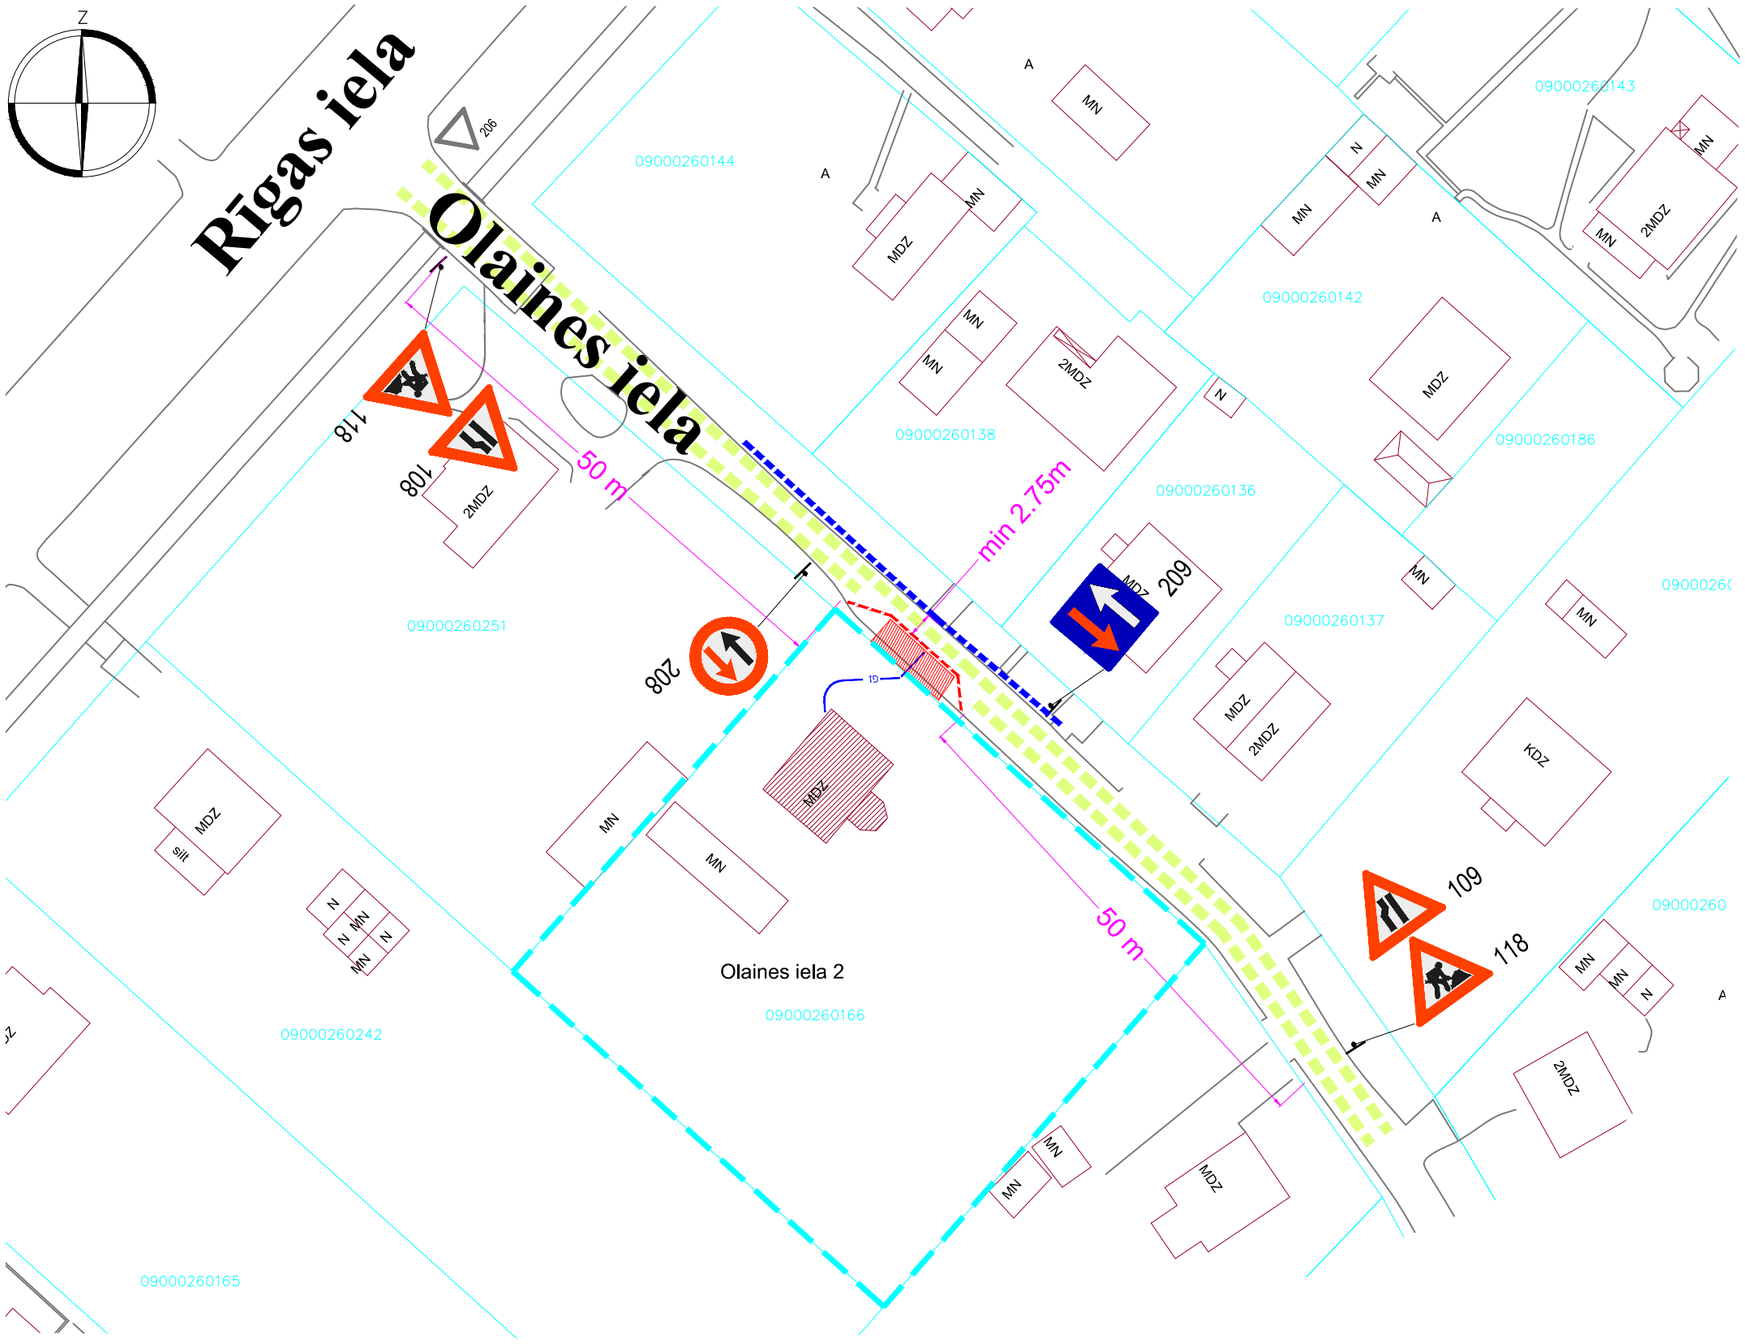

APZĪMĒJUMI

- ceļa darbu vieta
- pagaidu ceļa zīmes uzstādīšanas vieta un Nr (118)
- esošās ceļa zīmes uzstādīšanas vieta un Nr (206)
- esošo ceļa zīmju aizklāšana vai demontāža (aizklāt esošo c/z 112.803)
- slēgtā posma apbraucamie ceļi
- zemes gabala robeža
- gājēju kustība gar ceļa darbu zonu
- Šķērsnorobežojums: vienpusīgie vadstatņi; maksimāli 2 m attālumā cits no cita, slīpumā 1:3 (1:2) pret brauktuves malu vai barjera. Vienpusīga signālugunis uz katra vadstatņa
- Garennorobežojums: divpusīgie vadstatņi Nr 908 / 909; maksimāli 10 m attālumā cits no cita. Divpusīga signāluguns uz katra otrā vadstatņa
- garennorobežojums (vai šķērsnorobežojums)
- norobežojuma barjeras Nr. 912, uzstādīt vietās, kur transporta satiksme slēgta

Shēma Nr.1

Olaines ielas posmā pret īpašumu Nr.2 slēgta viena virziena braukšanas josla, divvirzienu satiksme organizēta ar ceļa zīmēm.

Gājēju kustība nodrošināta pa ceļa darbu vietai pretējo nomali.

PIEZĪMES

1. Ceļa aprīkojumu uzstādīt atbilstoši LVS 77 "Ceļa zīmes", LVS 85 "Ceļa apzīmējumi" un MK noteikumi Nr 421 "Noteikumi par darba vietu aprīkošanu uz ceļiem" prasībām.
2. Darbus veic SIA "Siltumtehnika Mītava", atbildīgais par darbu vietas aprīkojumu - Haralds Strīķis, tālr. _____.
3. Shēmas darbības laiks - no 27.08.2019.-15.10.2019.
4. Nodrošināt iedzīvotāju un operatīva transporta piekļūšanu objektiem slēgtā posma zonā.
5. Mainot ceļa darbu vietas robežas, nodrošināt aprīkojuma atbilstošu izvietojumu.
6. Darbu veicējam ir tiesības regulēt satiksmi darbu veikšanas laikā, ja rodas neparedzēti apstākļi, kurus ar darba vietas aprīkojuma shēmā esošajiem tehniskajiem līdzekļiem nav iespējams nekavējoties novērst (MK Nr. 421 punkts 20).
7. Nodrošināt pagaidu ceļa aprīkojumu līdz pilnīgai brauktuves seguma atjaunošanai.

Saava-LV
SIA "Saava-LV", Alīses iela 2 [a], Rīga, LV-1046
Vien.reģ.Nr. 40103129768, PVN reģ.Nr. LV 40103129768
Tālr.: 67312227, 67613303 Fakss: 67311550
Būvkomersanta reģ.apl.Nr. 3620-R

Sastādīja	Argils Soloveiko	
tālr.29413632	argils@inbox.lv	
LBS būvpr.sert.	Nr.3-01342; 4-02739	

Pasūtītājs: SIA "Siltumtehnika Mītava", reģ.Nr.43603059402, Sarmas iela 9, Jelgava, LV-3001

Objekts: Dzīvojamās mājas gāzes apgāde Olaines ielā 2, Jelgavā

Marka, Nr	Mērogs
DOP-1	-

Lapas nosaukums: Ceļa darbu vietas aprīkojuma uzstādīšanas shēma

Datums	Arhīva Nr
23.08.2019.	08/2019