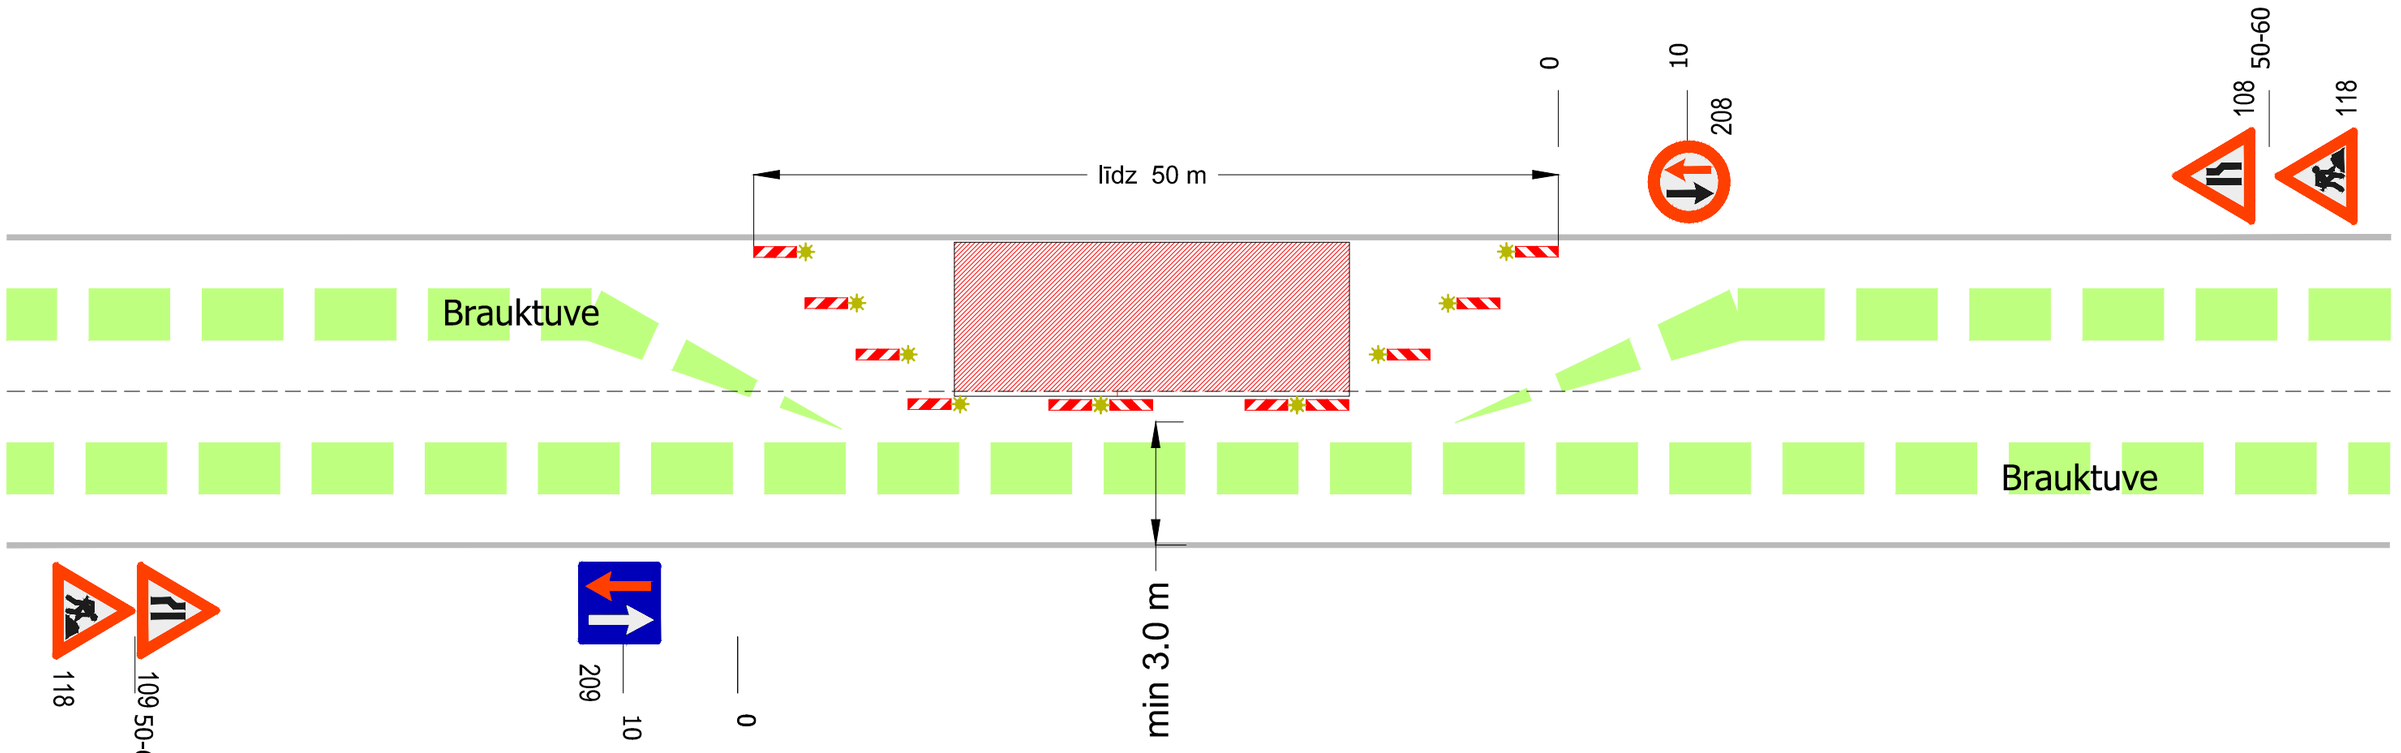

APZĪMĒJUMI

118 pagaidu ceļa zīmes uzstādīšanas vieta un Nr

ceļa darbu vieta

garennorobežojums vai šķērsnorobežojums

garennorobežojums: divpusīgie vadstatņi Nr 908 / 909; maksimāli 10 m attālumā cits no cita. Divpusīga signāluguns uz katra otrā vadstatņa

šķērsnorobežojums: vienpusīgie vadstatņi; maksimāli 2 m attālumā cits no cita, slīpumā 1:3 (1:2) pret brauktuves malu vai barjera. Vienpusīga signālugunis uz katra vadstatņa