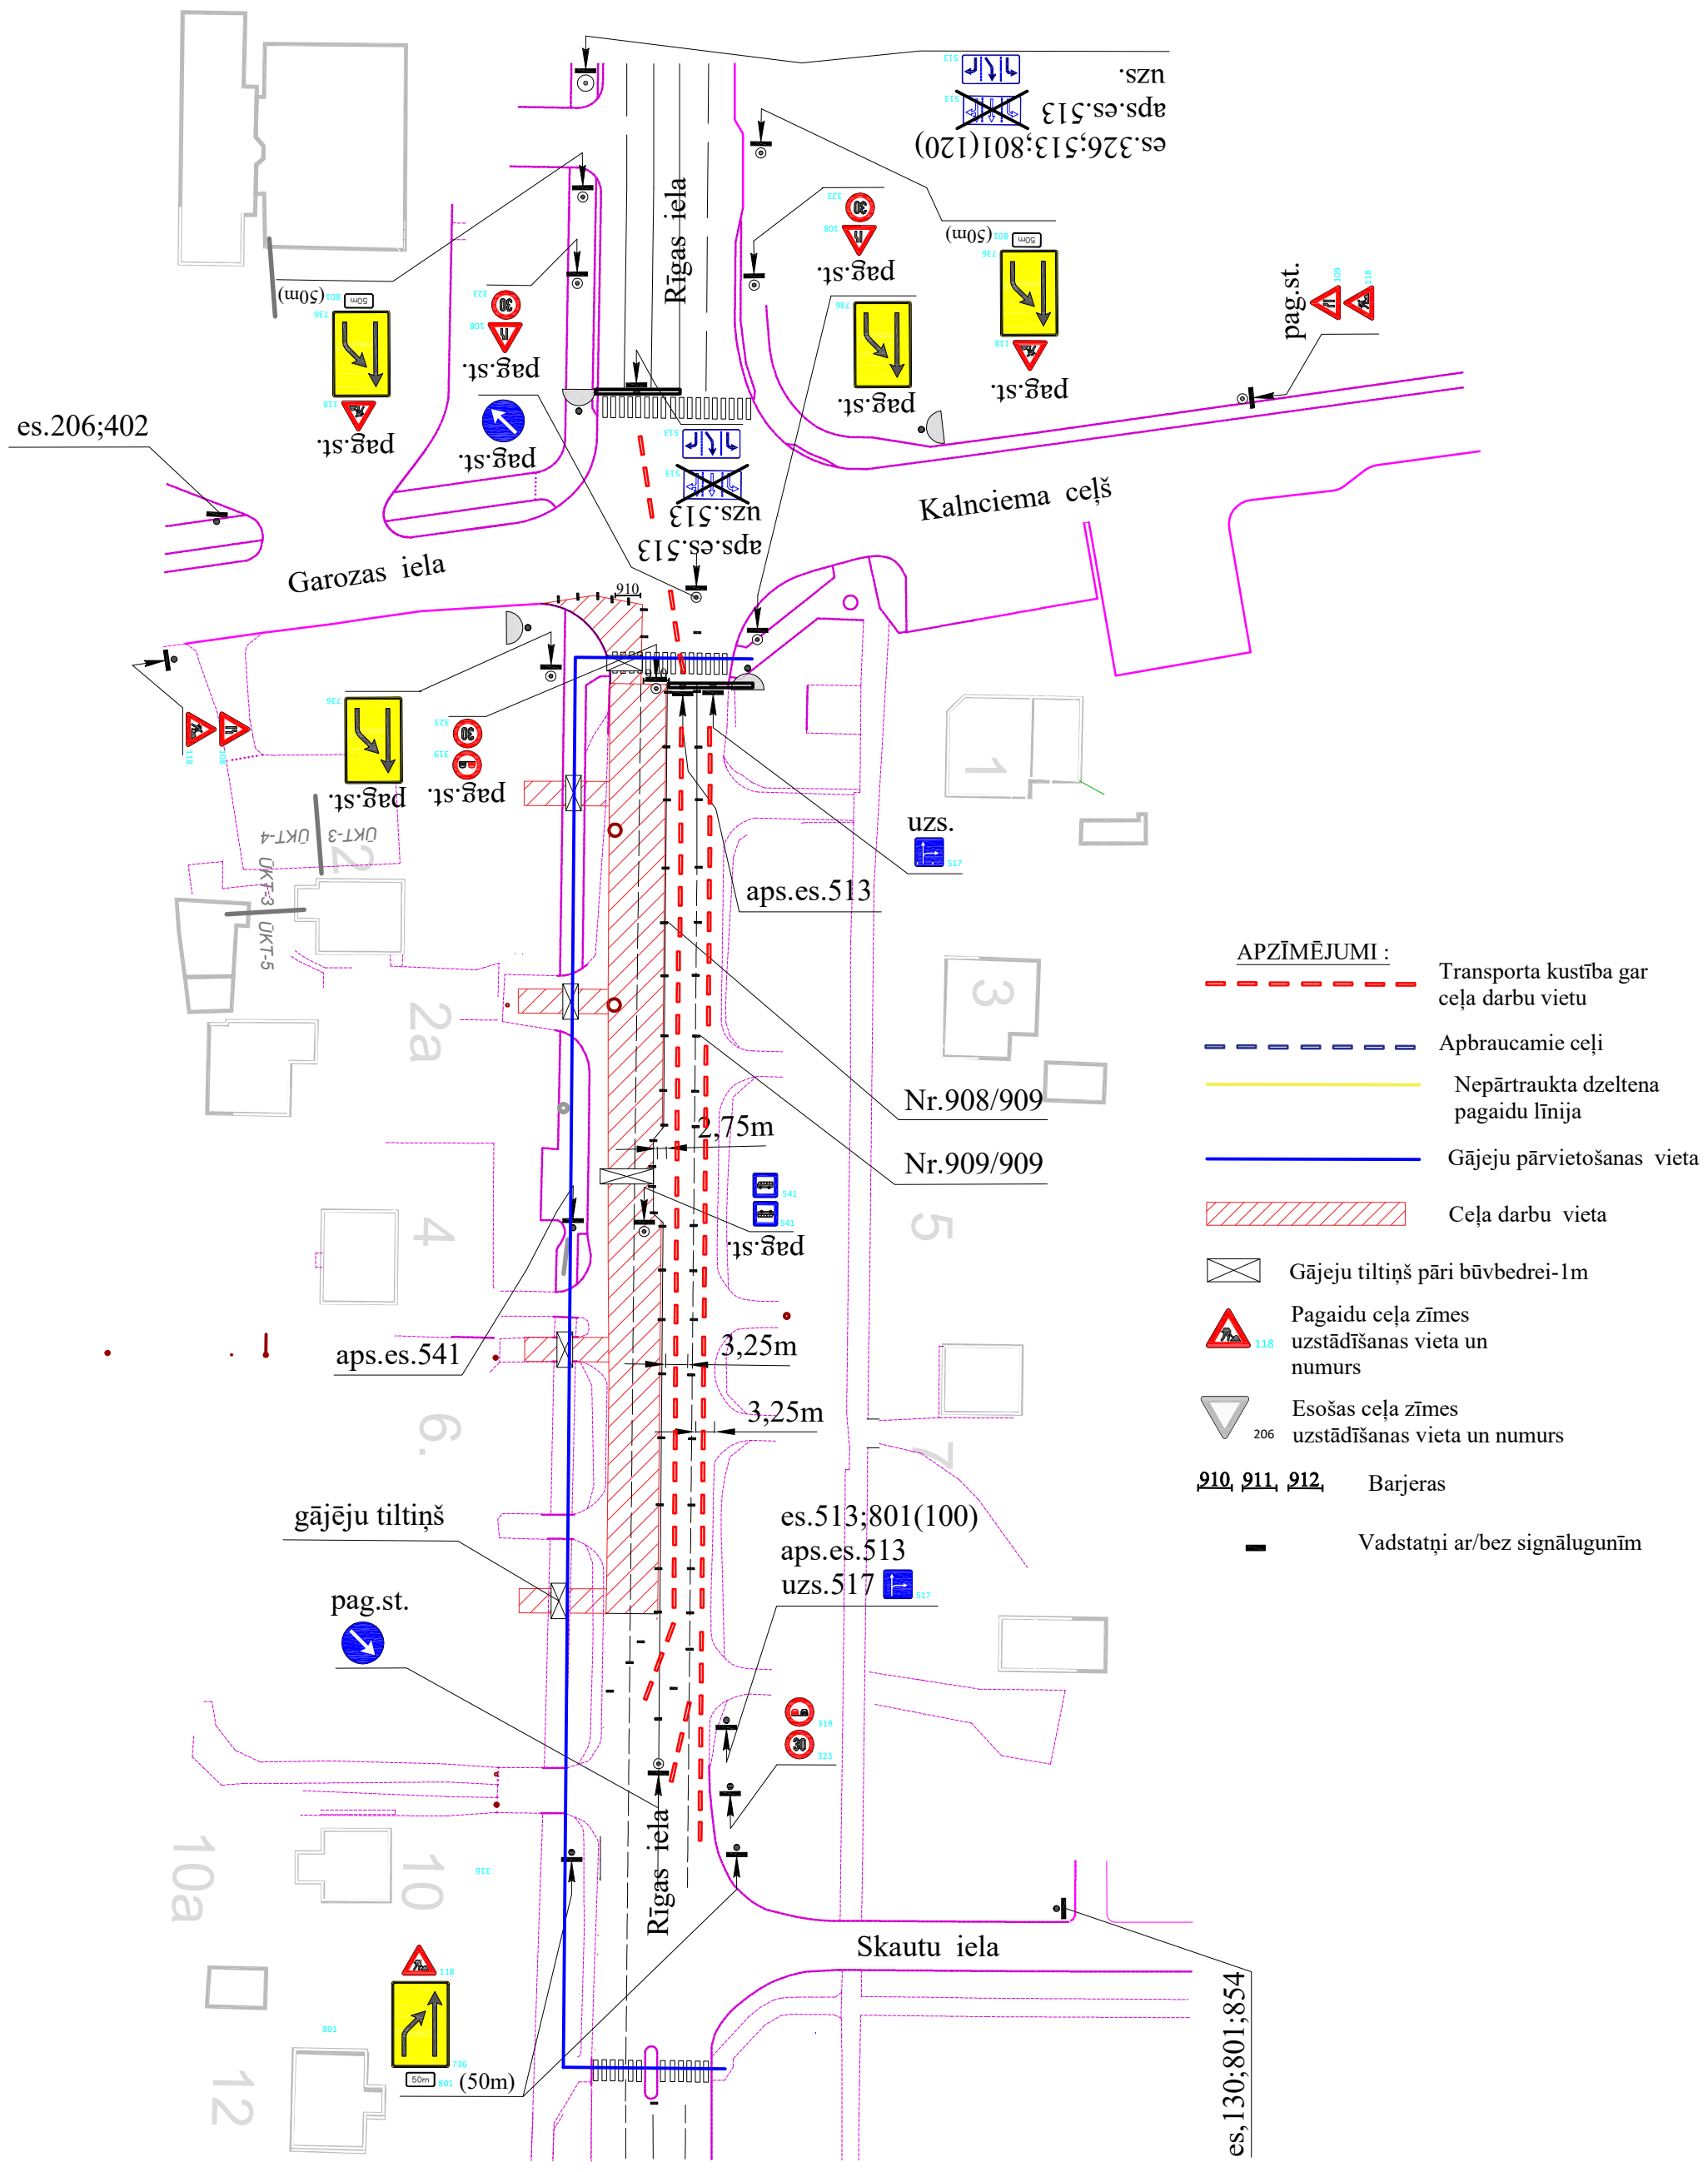
APZĪMĒJUMI :
Transporta kustība gar ceļa darbu vietu
Apbraucamie ceļi
Nepārtraukta dzeltena pagaidu līnija
Gājeju pārvietošanas vieta
Ceļa darbu vieta
Gājeju tiltiņš pāri būvbedrei-1m
Pagaidu ceļa zīmes uzstādīšanas vieta un numurs
Esošas ceļa zīmes uzstādīšanas vieta un numurs
910, 911, 912, Barjeras
Vadstatņi ar/bez signālugunīm
Garozas iela
Kalnciema ceļš
Rīgas iela
Skautu iela
es.206;402
aps.es.513
uzs.513
pag.st.
es.326;513;801(120)
aps.es.513
uzs.
(50m)
uzs.
aps.es.513
Nr.908/909
Nr.909/909
2,75m
aps.es.541
3,25m
3,25m
gājēju tiltiņš
es.513;801(100)
aps.es.513
uzs.517
es,130;801;854
ŪKT-3
ŪKT-4
ŪKT-5
2
2a
4
5
6.
7
10
10a
12