


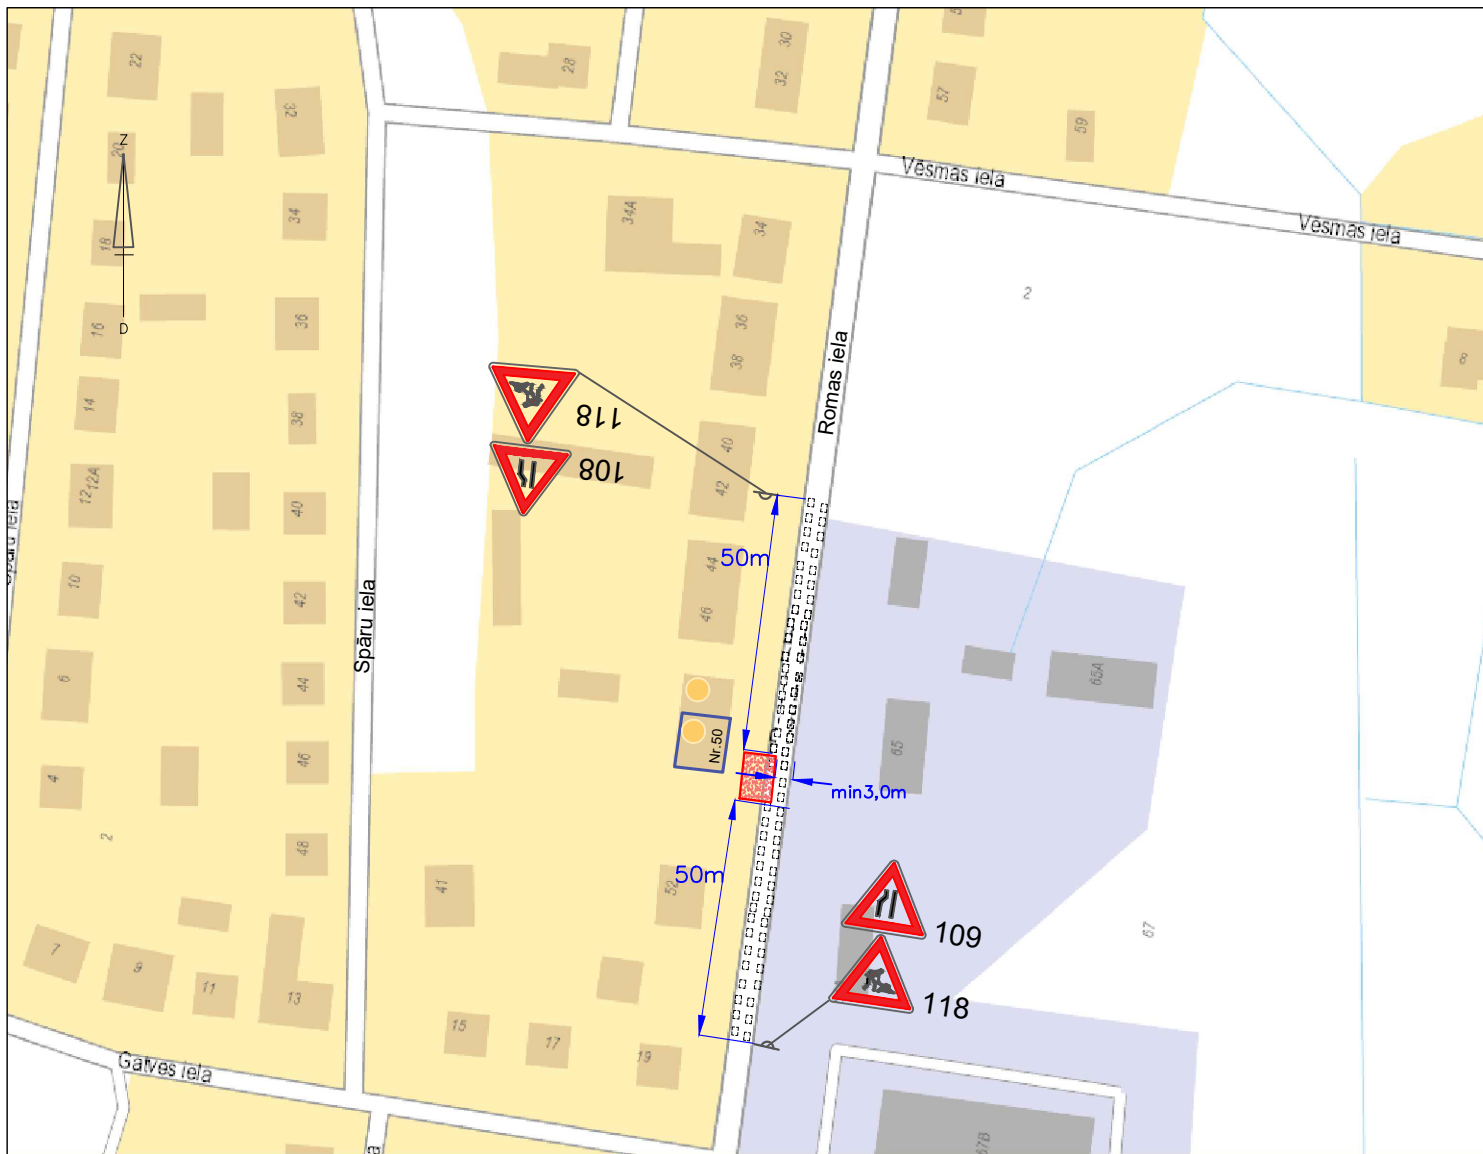

APZĪMĒJUMI:
ceļa darbu vieta

108 pagaidu ceļa zīmes uzstādīšanas vieta un Nr

108 esošās ceļa zīmes uzstādīšanas vieta un Nr

atklāt esošo uz 803.112 → esošo ceļa zīmju aizklāšana vai demontāža

transporta kustība gar ceļa darbu zonu

gājēju kustība gar ceļa darbu zonu

Šķērsnorobežojums: vienpusīgie vadstatņi; maksimāli 2m attālumā cits no cita, slīpumā 1:3 (1:2) pret brauktuves malu vai barjera. Vienpusīga signālūguns uz katra vadstatņa.

Garennorobežojums : divpusīgie vadstatņi : Nr. 908/ 909; maksimāli 10 m attālumā cits no cita. Divpusīga signālūguns uz katra otrā vadstatņa.

garennorobežojums (vai šķērsnorobežojums)

zemes īpašuma robeža

Shēma Nr.1
Romas ielas posmā pret īpašumu Nr.50 slēgta viena virziena braukšanas josta, divvirzienu satiksme organizēta ar ceļa zīmēm.

Slēdzot pretējo brauktuves pusi uzstādīt ceļa zīmes Nr.108 un Nr.109 attiecīgi sašaurinājumam.

PIEZĪMES:

1. Ceļa aprikojumu uzstādīt atbilstoši LVS 77 "Ceļa zīmes", LVS 85 "Ceļa apzīmējumi" un MK noteikumi Nr. 421 "Noteikumi par darba vietu aprikošanu uz ceļiem" prasībām.
2. Darbus veic SIA "Siltumtehnika Mītava", atbildīgais par darbu vietas aprikojumu - Haralds Strīķis, tālr. 29103960
3. Shēmas darbības laiks - no 02.03.2020. - 10.03.2020., darbu izpildei uz brauktuves plānotas 2-3 dienas.
4. Nodrošināt iedzīvotāju un operatīvā transporta piekļūšanu objektiem slēgtā posma zonā.
5. Mainot ceļa darbu vietas robežas, nodrošināt aprikojuma atbilstošu izvietošanu.
6. Darbu veicējam ir tiesības regulēt satiksmi darbu veikšanas laikā, ja rodas neparedzēti apstākļi, kurus ar darba vietas aprikojuma shēmā esošajiem tehniskajiem līdzekļiem nav iespējams nekavējoties novērst (MK Nr. 421 punkts 20).
7. Nodrošināt pagaidu ceļa aprikojumu līdz pilnīgai brauktuves seguma atjaunošanai.

IZPILDĪTĀJS :

SIA " Siltumtehnika Mītava", reģ. Nr. 43603059402, būvk.r.Nr. 11167-R,
Sarmas iela 9, Jelgava, LV-3001, siltumtehnika.mitava@gmail.com

OBJEKTS: Dzīvojamās mājas gāzapgāde Romas ielā 50, Jelgavā
PASŪTĪTĀJS: Ilze Semjonova

Lapas nosaukums: CEĻA DARBU VIETAS APRĪKOJUMA UZSTĀDĪŠANAS SHĒMA

Sastādīja: Haralds Strīķis, sert.Nr.4-03500,
SIA "Siltumtehnika Mītava" būvdarbu vadītājs

Marka, Nr.	Mērogs
DOP-1	-
Datums	Arhīva Nr.
20.02.2020.	19-037 GAT