


Satiksmes organizēšana Ruļļu ielā no Platones ielas līdz Loka ielai būvdarbu laikā:

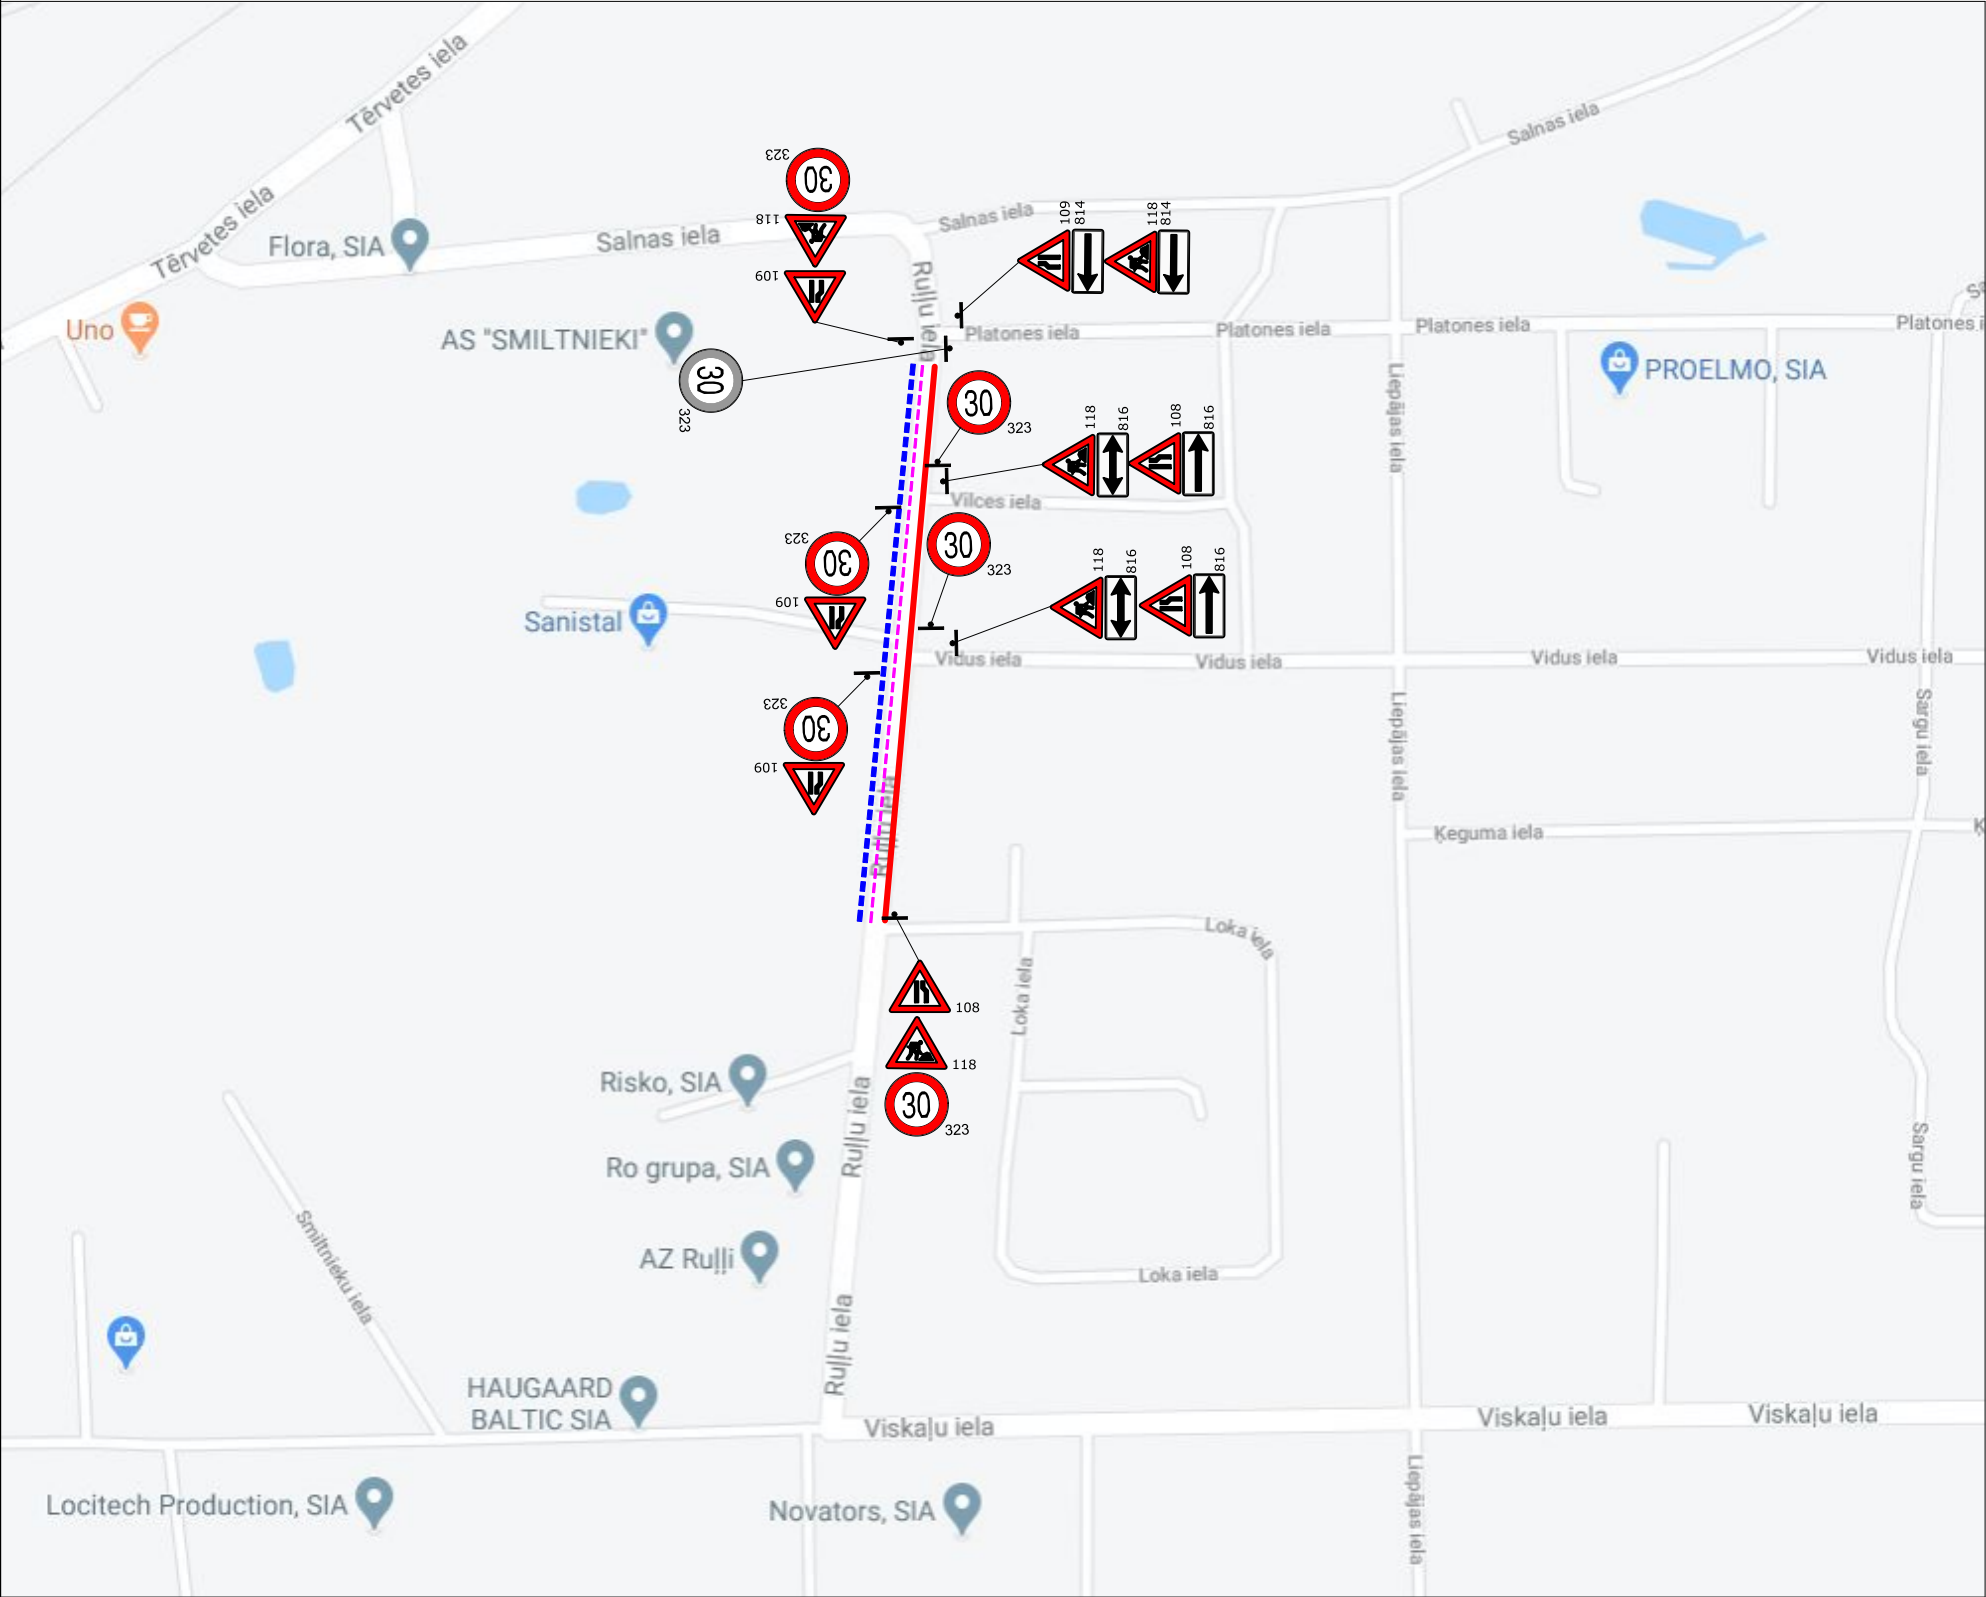

APZĪMĒJUMI:

- gājēju kustība
- būvdarbu zona
- vieglā transporta kustība
- pagaidu ceļa zīmes uzstādīšanas vieta un Nr.
- esošās ceļa zīmes vieta un Nr.