
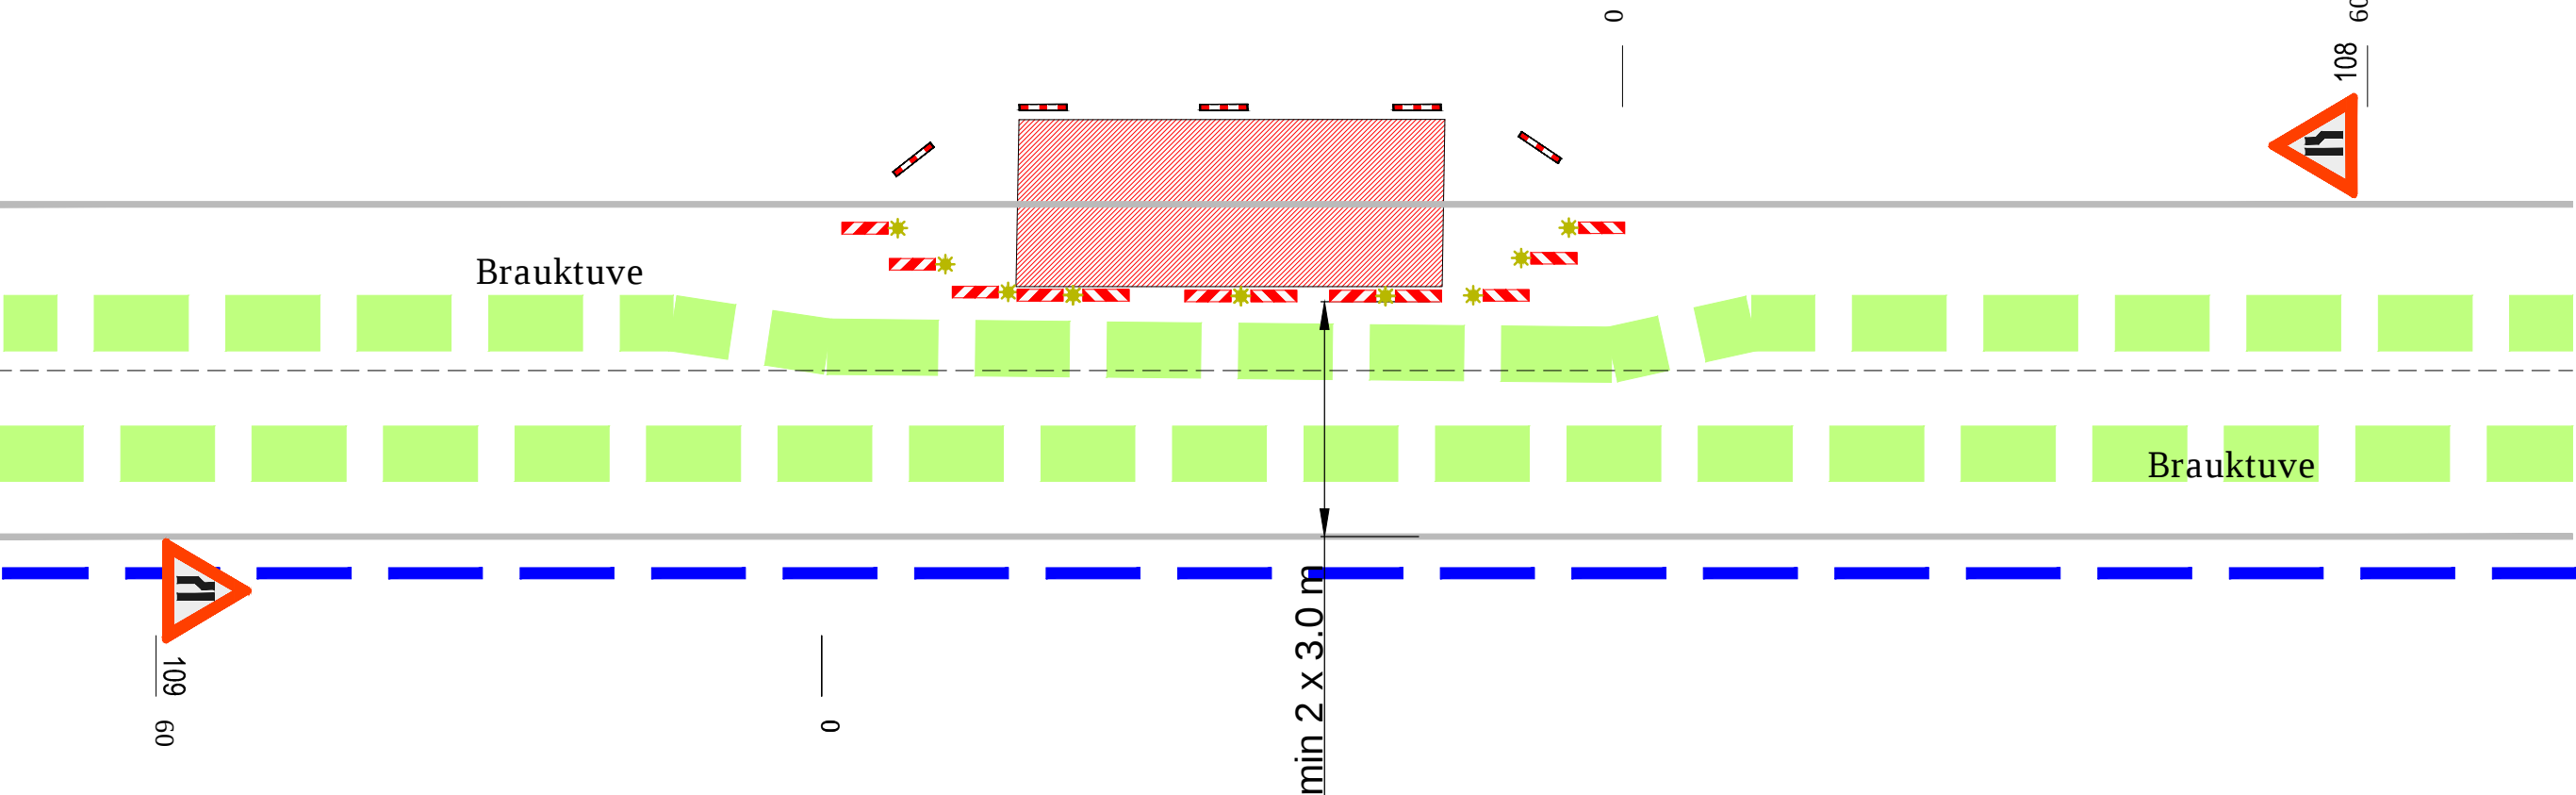


Shēma Nr.3

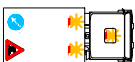

APZĪMĒJUMI

-  ceļa darbu vieta
-  pagaidu ceļa zīmes uzstādīšanas vieta un Nr
-  esošo ceļa zīmju aizklāšana vai demontāža

 speciāli aprīkots transporta līdzeklis vai pārvietojams ceļa zīmju vairogs

-  transporta kustība gar ceļa darbu zonu
-  garennorobežojums vai šķērsnorobežojums
-  gājēju kustība gar ceļa darbu vietu

-  šķērsnorobežojums: vienpusīgie vadstatņi; maksimāli 2 m attālumā cits no cita, slīpumā 1:3 (1:2) pret brauktuves malu vai barjera. Vismaz 3 vienpusīgas signālugunis
-  garennorobežojums: divpusīgie vadstatņi Nr.908/909; maksimāli 10 m attālumā cits no cita. Vienpusīga signāluguns uz katra otrā vadstatņa