



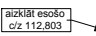


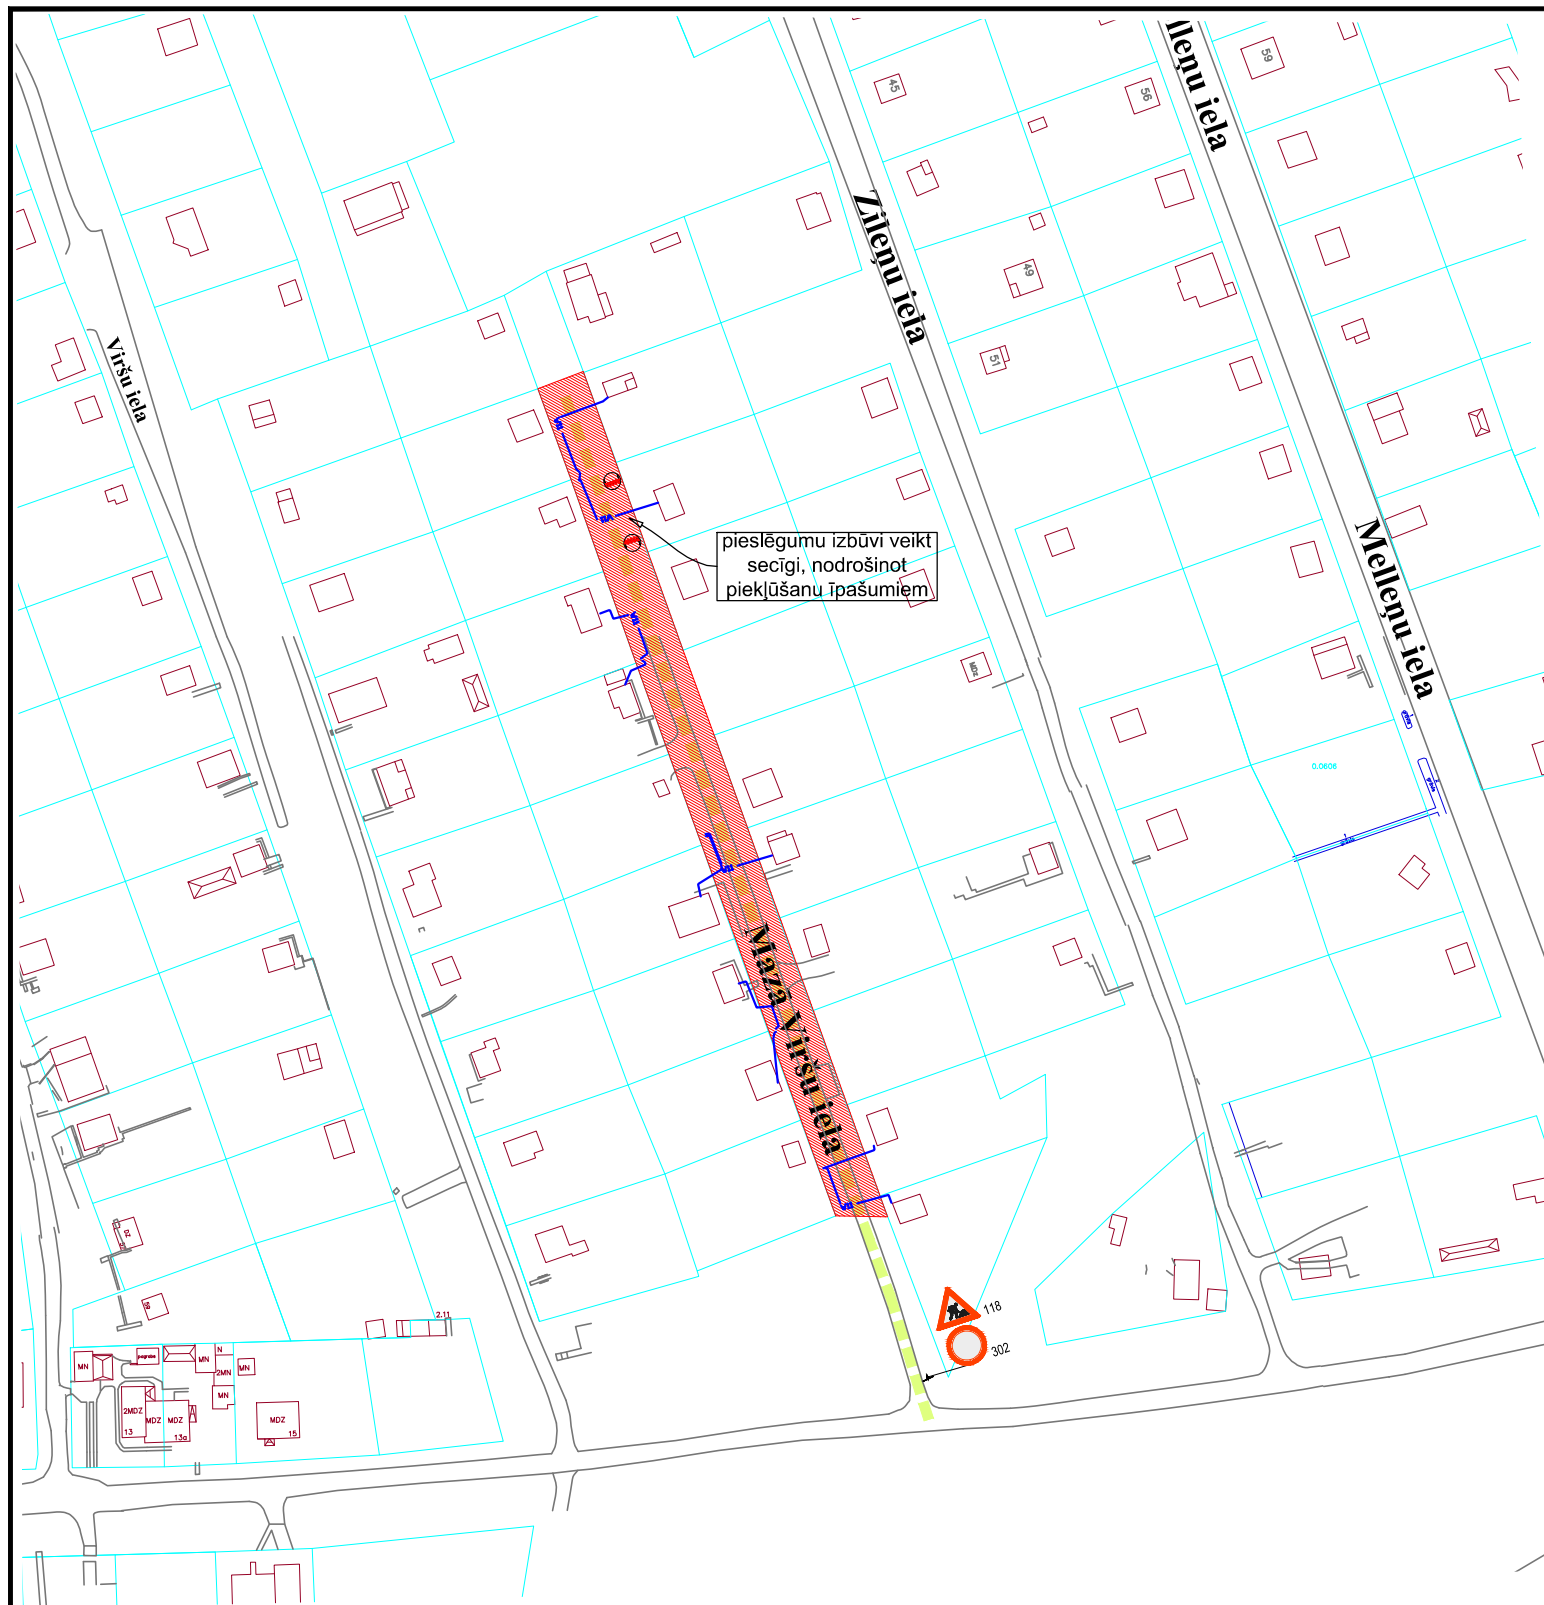


Shēma Nr.1

Pazemes komunikāciju izbūves darbu laikā ceļa darbu vietas - Mazā Viršu ielas brauktuve un piegulošās teritorijas. Komunikācijas izbūvi veikt pa posmiem līdz 50 m garumā, divvirzienu satiksmi organizēt ar vadstatņiem. Pieslēgumu izbūves darbu laikus saskaņot ar objektu īpašniekiem, brīdināt par braukšanas ierobežojumiem.

Gājēju kustība iespējama pa esošām nomalēm.




APZĪMĒJUMI

-  118 pagaidu ceļa zīmes uzstādīšanas vieta, Nr
-  206 esošās ceļa zīmes uzstādīšanas vieta, Nr
-  esošo ceļa zīmju aizklāšana vai demontāža
-  ceļa darbu vieta
-  transporta kustība gar ceļa darbu zonu
-  gājēju kustība gar ceļa darbu zonu
-  norobežojuma barjeras Nr. 912, uzstādīt vietās, kur transporta satiksme slēgta
-  palīgbarjeras vai signāllentes gājēju norobežošanai
-  garennorobežojums vai šķērsnorobežojums
-  šķērsnorobežojums: vienpusīgie vadstatņi; maks. 2 m attālumā cits no cita, slīpumā 1:3 (1:2) pret brauktuves malu vai barjera. Vismaz 3 vienpusīgas signālugunis
-  garennorobežojums: divpusīgie vadstatņi Nr 908 / 909; maksimāli 10 m attālumā cits no cita. Vienpusīga signālugunis uz katra otrā vadstatņa

PIEZĪMES

1. Ceļa darbu vietas aprīkojumu uzstādīt atbilstoši MK noteikumi Nr.421 "Noteikumi par darba vietu aprīkošanu uz ceļiem" prasībām.
2. Darbus veic SIA "Elektromontāžas serviss", atbildīgais par darba vietas aprīkojumu - Valdis Upenieks, tālr.29259830.
3. Shēmas darbības laiks - saskaņā ar būvdarbu kalendāro grafiku.
4. Mainot ceļa darbu vietas robežas, nodrošināt aprīkojuma atbilstošu izvietojumu. Lietot vadstatņus (Nr.908, 909) vai barjeras (Nr.910, 911) darbu vietas norobežošanai no brauktuves. Izmantot palīgbarjeras vai signāllentes gājēju norobežošanai no darbu zonas.
5. Darbu veicējam ir tiesības regulēt satiksmi darbu veikšanas laikā, ja rodas neparedzēti apstākļi, kurus ar darba vietas aprīkojuma shēmā esošajiem tehniskajiem līdzekļiem nav iespējams nekavējoties novērst (MK Nr. 421 punkts 20).
6. Darba vietas aprīkojumu nodrošināt līdz seguma pilnīgai atjaunošanai.

 SIA "Saava-LV", Alises iela 2, Rīga, LV-1046 Vien.reģ.Nr. 40103129768, PVN reģ.Nr. LV 40103129768 Tālr.: 67312227, 67613303 Fakss: 67311550 Būvkomersanta reģ.apl.Nr. 3620-R		Pasūtītājs SIA "Elektromontāžas serviss", reģ.Nr.40003245413, Kazarmes iela 9, Jelgava									
		Objekts Ārējā elektroapgāde Viršu ielā un Mazā Viršu ielā, Jelgavā									
Sastādīja tālr.29413632 LBS būvpr.sert.	Argils Soloveiko argils@inbox.lv Nr.3-01342; 4-02739	Lapas nosaukums Ceļa darbu vietas aprīkojuma uzstādīšanas shēma	<table border="1"> <tr> <th>Marka, Nr</th> <th>Mērogs</th> </tr> <tr> <td>DOP</td> <td>-</td> </tr> <tr> <th>Datums</th> <th>Arhīva Nr</th> </tr> <tr> <td>06.04.2020.</td> <td>04/2020</td> </tr> </table>	Marka, Nr	Mērogs	DOP	-	Datums	Arhīva Nr	06.04.2020.	04/2020
Marka, Nr	Mērogs										
DOP	-										
Datums	Arhīva Nr										
06.04.2020.	04/2020										