


Ceļu satiksmes tehnisko līdzekļu izvietojuma shēma

Darbuņēmējs, atbildīgā persona: SIA "NORMA-S" 26108799

Darba izpildes laiks: _____

JELGAVA

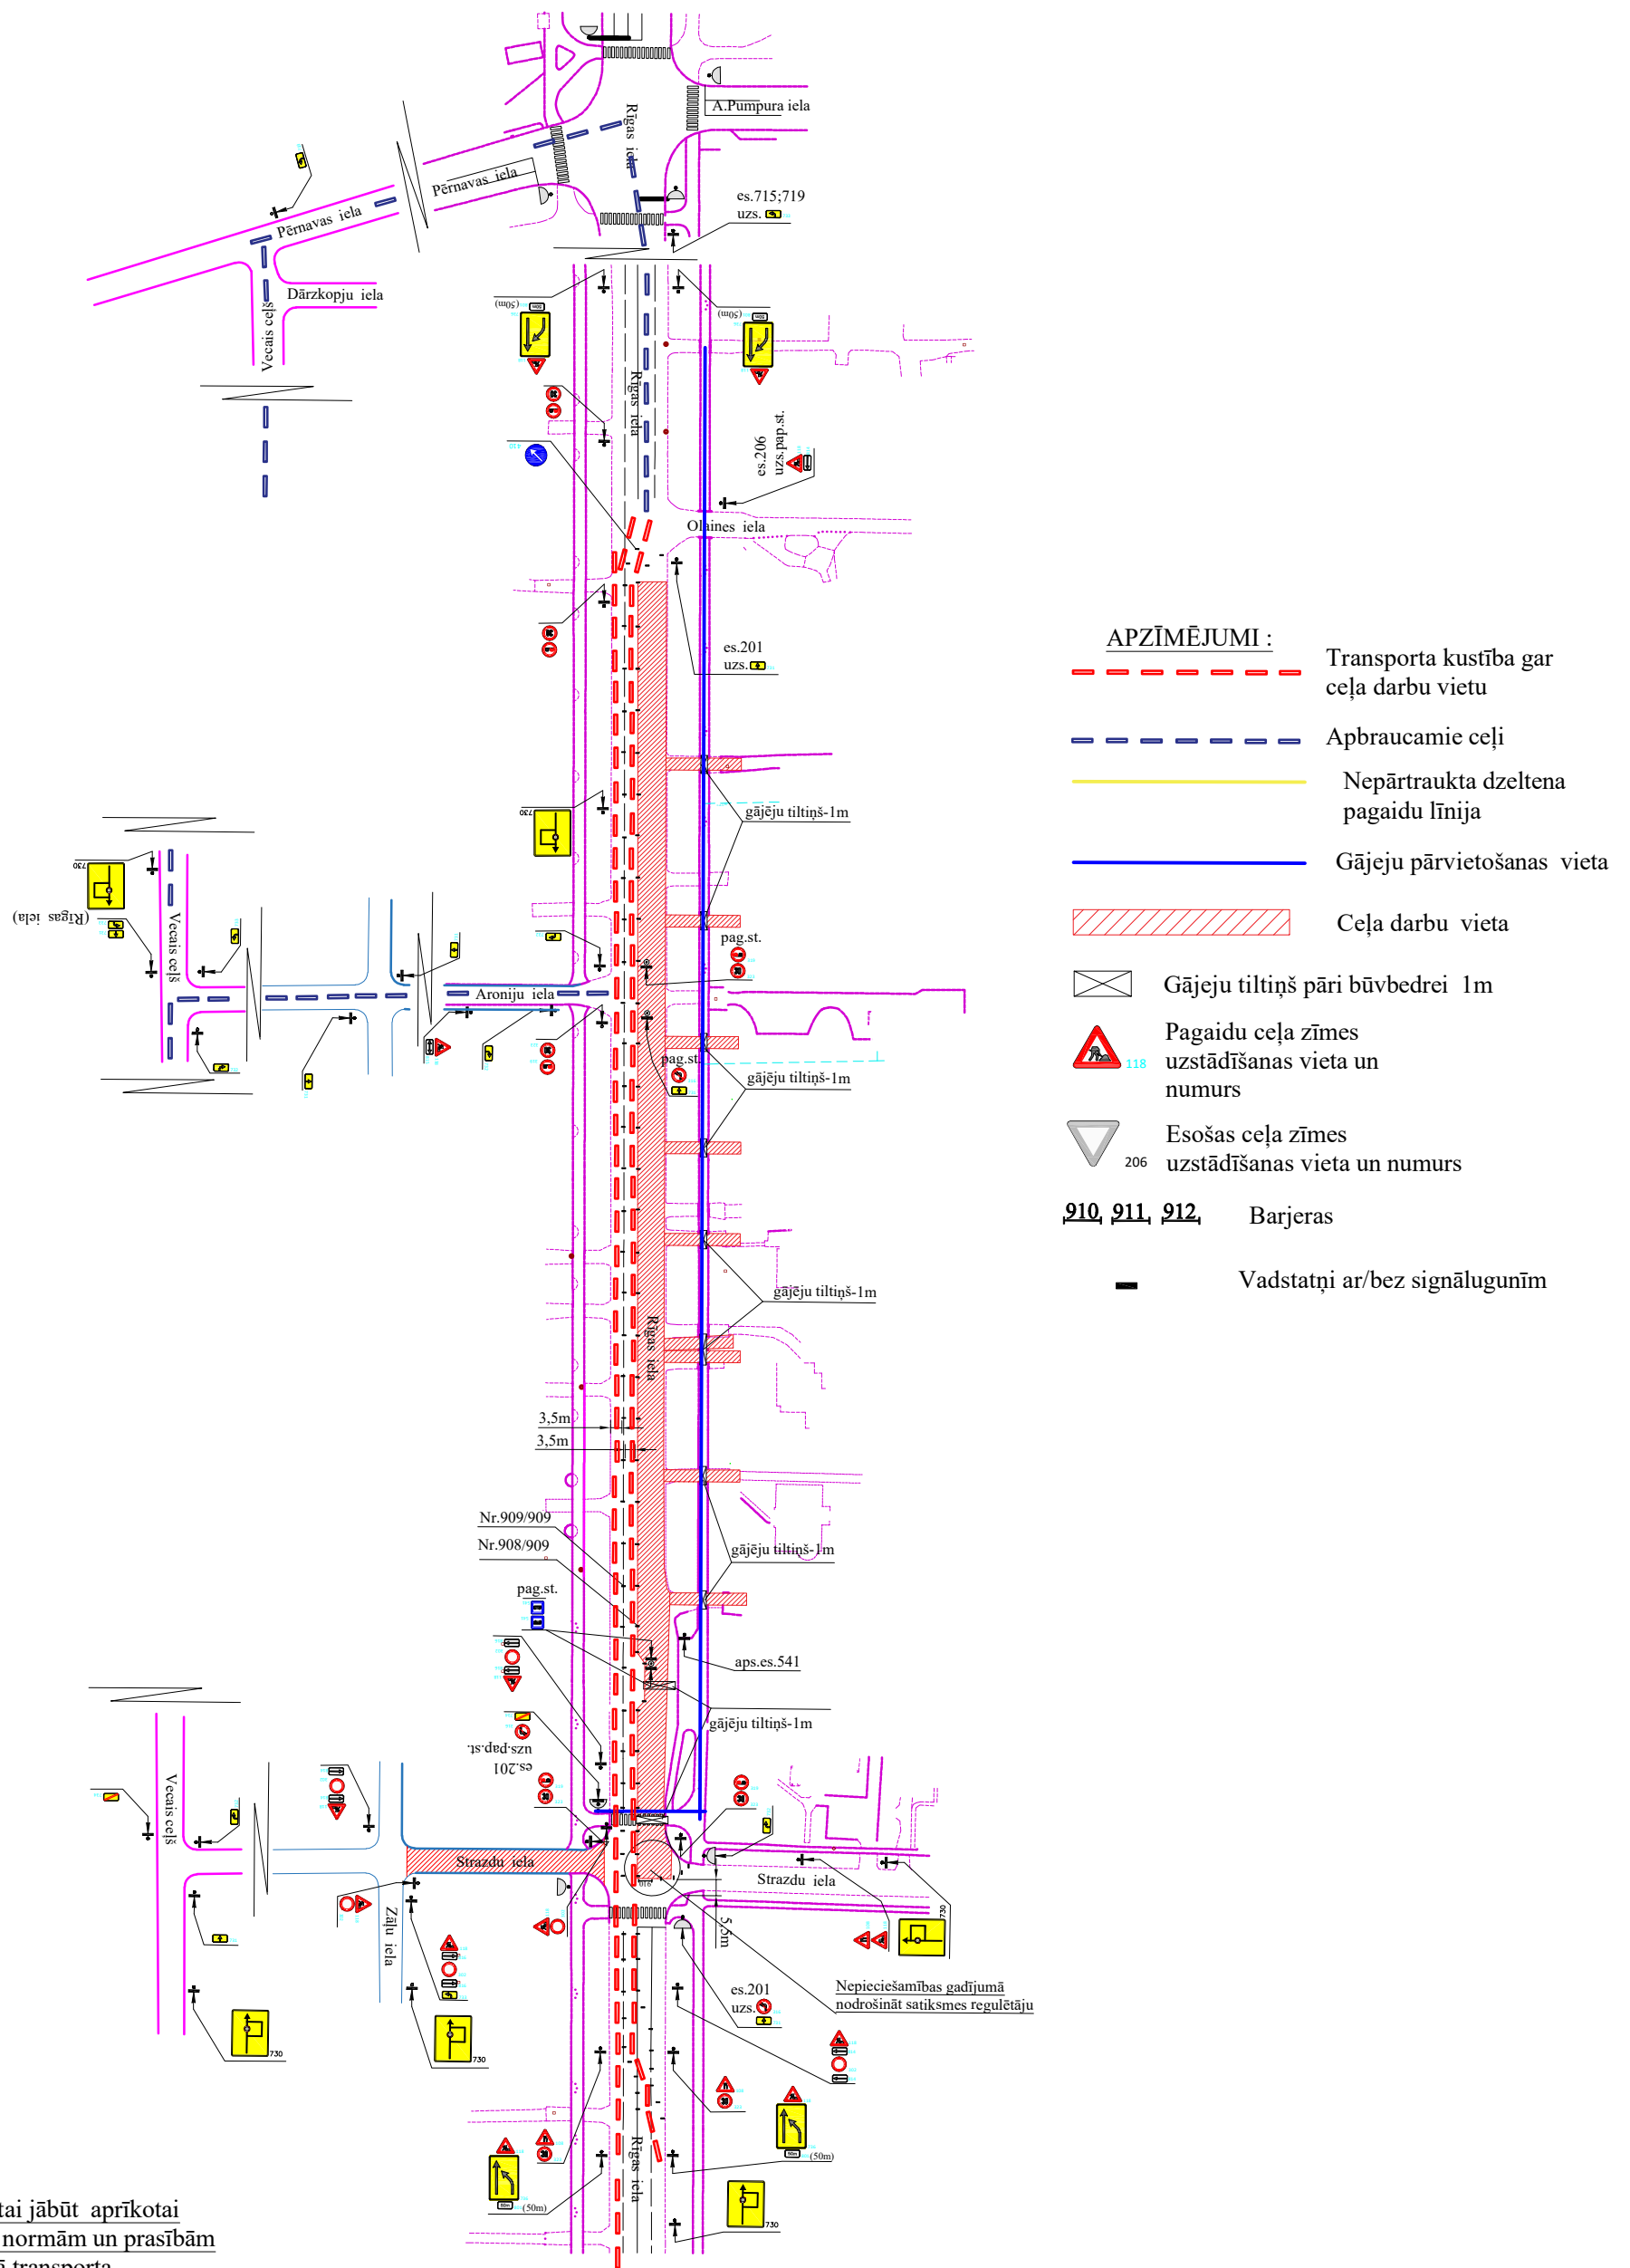

Darba veikšanas vietai jābūt aprīkotai
saskaņā ar esošajām normām un prasībām
Nodrošināt operatīvā transporta
un vietējo iedzīvotāju transporta kustību

Projekta Izstrādāja: