


Satiksmes organizēšana Vizbuļu un Sargu ielā virzienā no Sila ielas līdz Ķeguma ielai būvdarbu laikā:

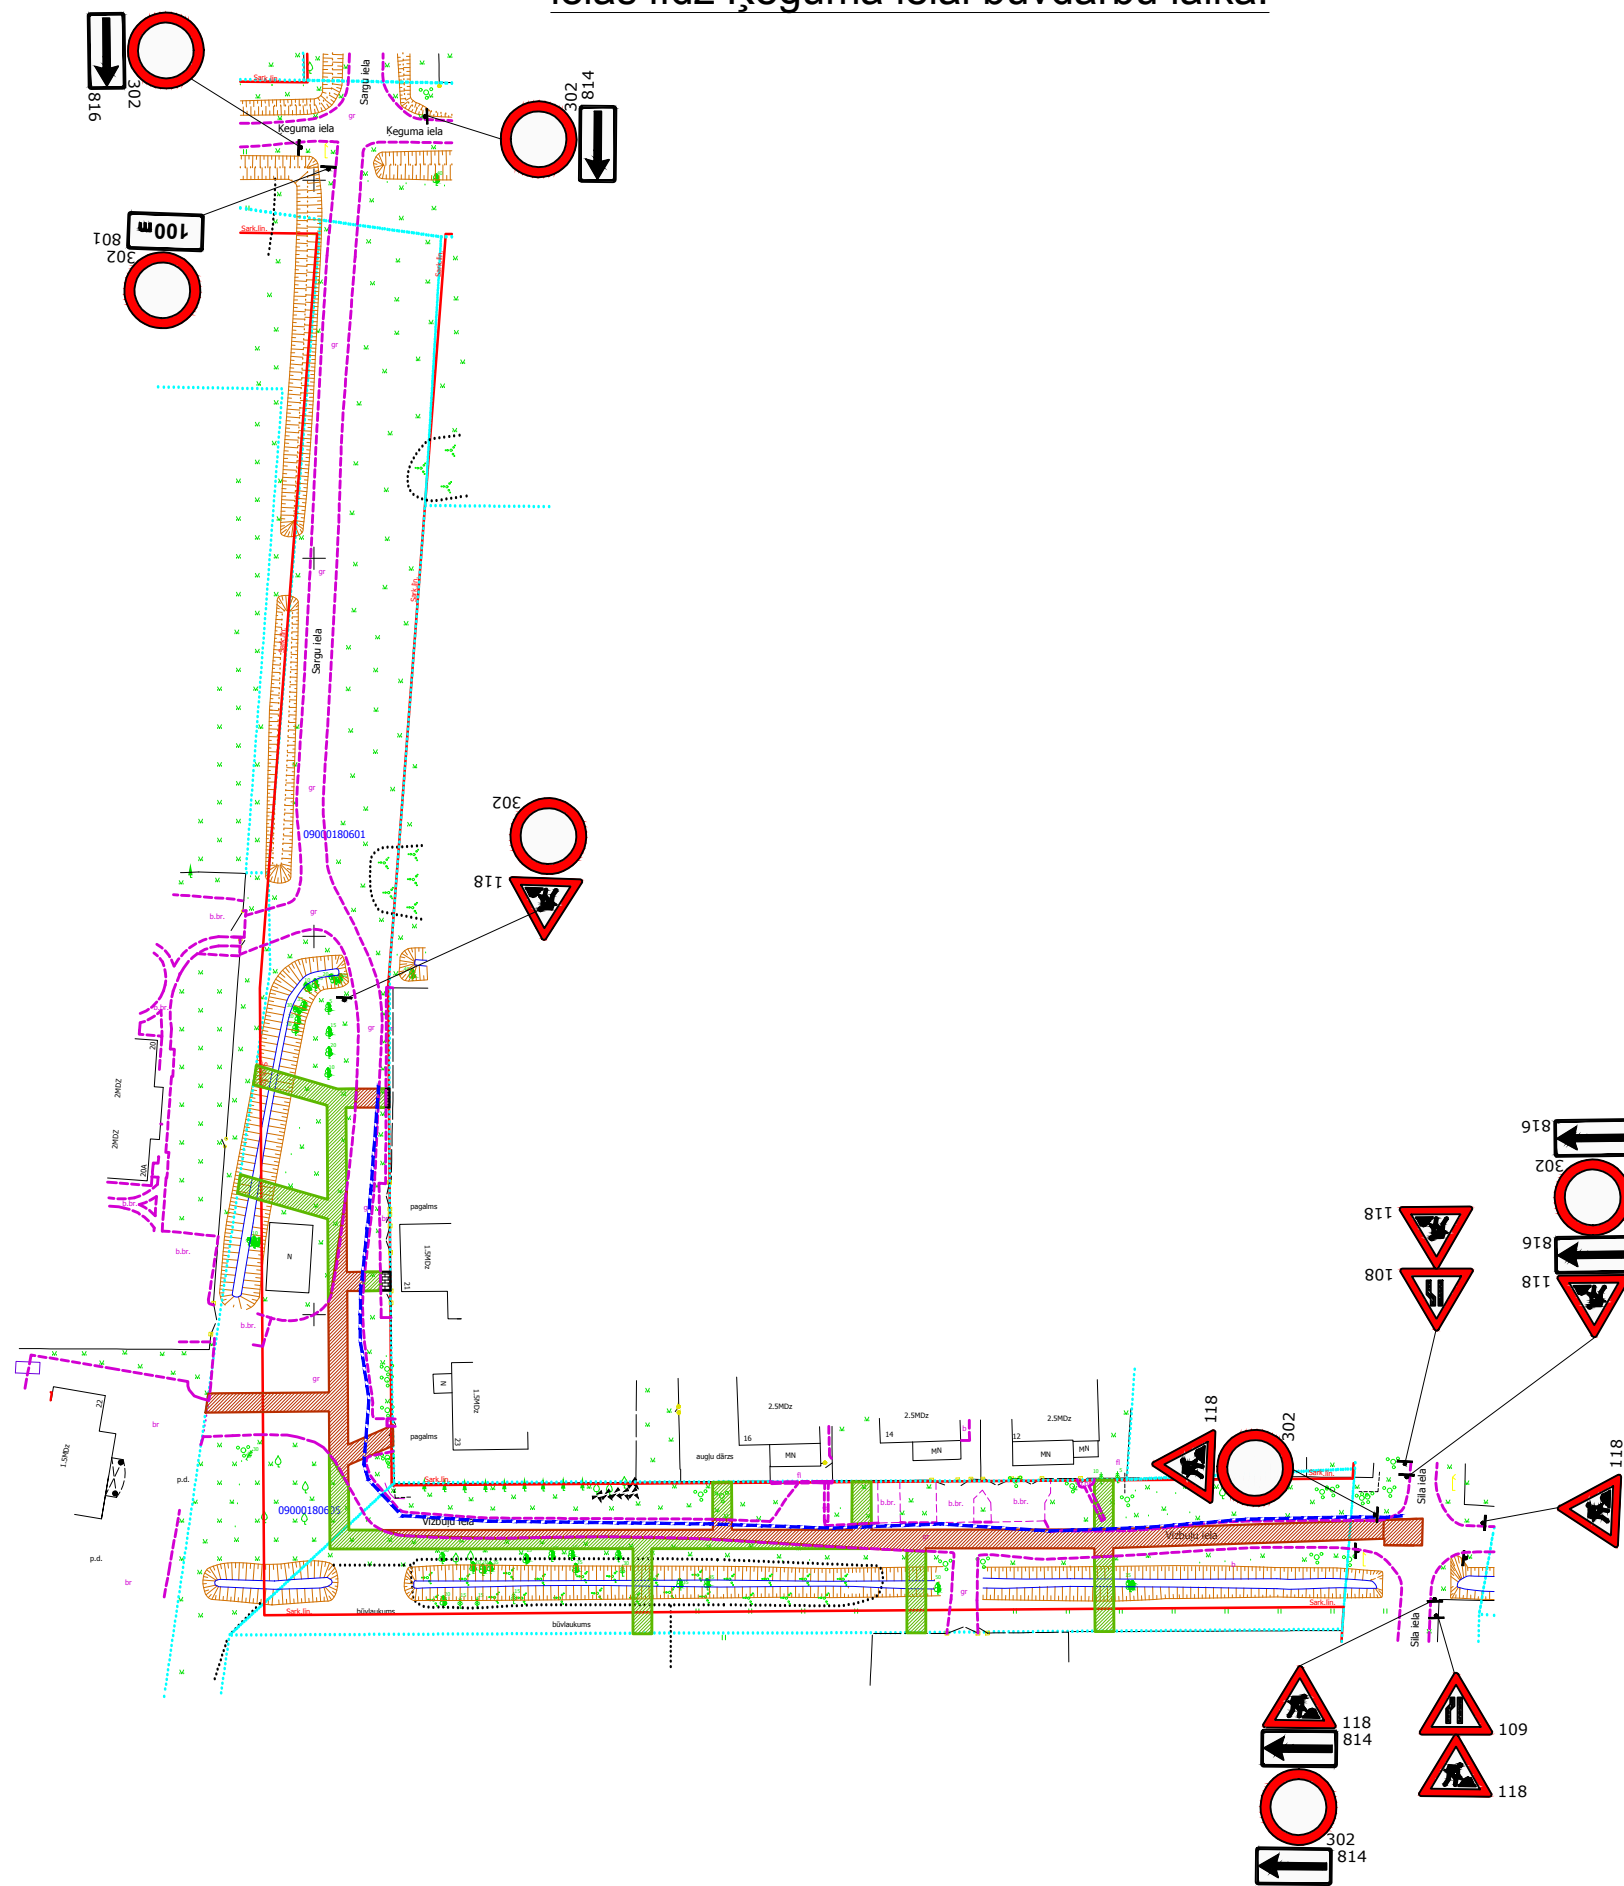

APZĪMĒJUMI:

- gājēju kustība
- pagaidu ceļa zīmes uzstādīšanas vieta un Nr.
- būvdarbu zona - grants segums
- būvdarbu zona - zāliena segums
- būvdarbu zona - asfalta segums
- būvdarbu zona - bruģa segums