


SHĒMA Nr. L4-1

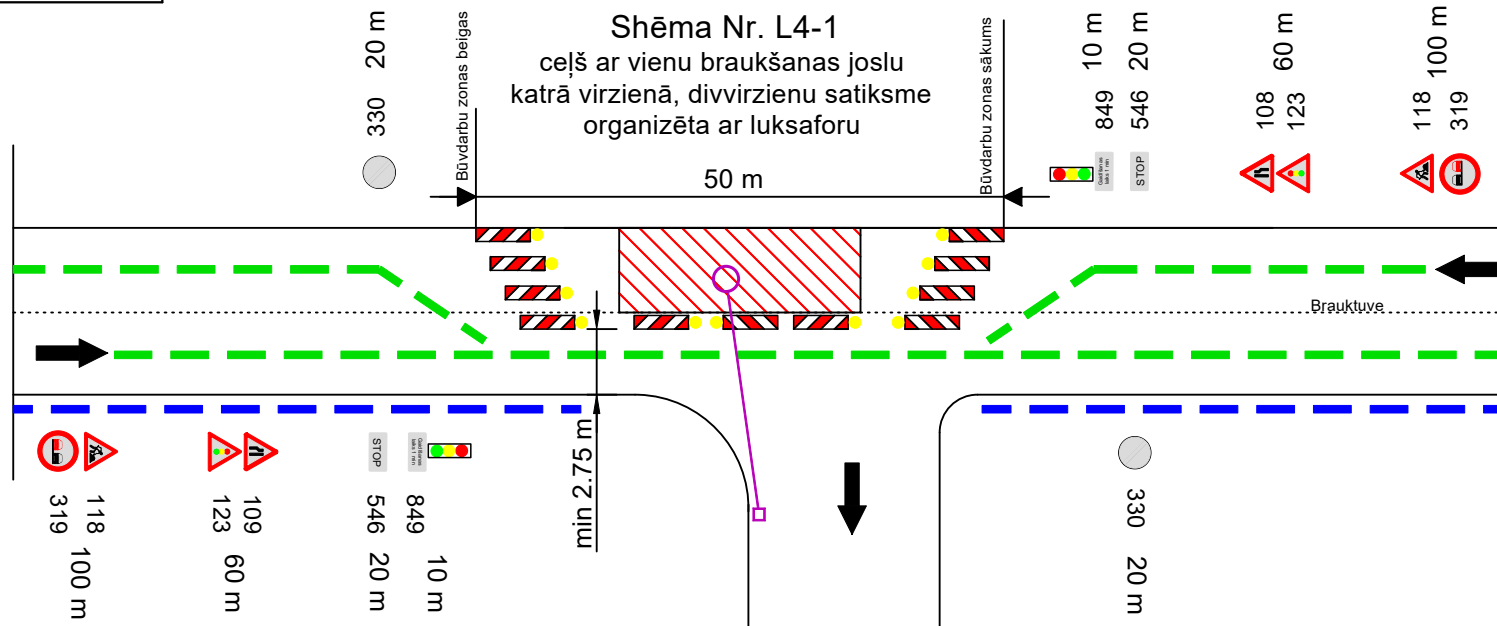

APZĪMĒJUMI



118 pagaidu ceļa zīmes uzstādīšanas vieta un Nr.

transporta kustība gar ceļa darbu zonu

ceļa darba zona

gājēju kustība gar ceļa darba zonu



Skērsnorobežojums - divpusīgie vadstatņi; maksimāli 6 m attālumā cits no cita, slīpumā aiz darbu zonas 1/3 apdzīvotās vietās



Garennorobežojums - divpusīgie vadstatņi Nr.908/909; maksimāli 10 m attālumā cits no cita (apdzīvotās vietās)

PIEZĪMES:

1. Ceļa aprīkojumu uzstādīt atbilstoši LVS77 "Ceļa zīmes", LVS85 "Ceļa apzīmējumi" un MK noteikumi Nr.421 "Noteikumi par darba vietu aprīkošanu uz ceļiem" prasībām.
2. Tipveida shēma lokālu darba vietu aprīkošanai
3. Mainot ceļa darbu vietas robežas, nodrošināt atbilstošu izvietošanu. Aizklāt vai demontēt stacionārās ceļa zīmes, kuru nozīme ir pretrunā ar pagaidu ceļa zīmēm.
4. Darbu veicējam ir tiesības regulēt satiksmi darbu veikšanas laikā, ja rodas neparedzēti apstākļi, kurus ar darba vietas aprīkojuma shēmā esošajiem tehniskajiem līdzekļiem nav iespējams, nekavējoties novērst (MK Nr.421, 20. punkts).
5. Izmainot palīgbarjeras un signāllentes gājēju norobežošanu no darbu zonas, norobežojuma barjeras Nr.912 uzstādīt irms satiksmei slēgtajiem darba posmiem. Lietojot vadatstatņus (Nr.908, 909) vai barjeras (Nr.910, 911) darbu vietas norobežošanai no brauktuves. Drošības zona starp braukšanas joslas malu un darbu veikšanas vietu - min.0,8m
6. Shēmu paredz uzstādīt arī reversā.
7. Visā objektā darbojas ātruma ierobežojums 50 m/h.

Luksafora signālpilāns

Virziens	T-zaļš	0	5	10	15	20	25	30	35	40	45	50	55	60	65	70	75
Miera iela virzienā uz Rīgu	30																
Miera iela virzienā no Rīgas	30																

Būvdarbu veicējs: SIA "Ceļu būvniecības sabiedrība "IGATE"",
Satiksmes iela 7, Jelgava, LV-3007.
Atbildīgā būvdarbu vadītāja: Dace Loca m.t. 225540435
Darba termiņš: 29.05.2020 -03.06.2020