


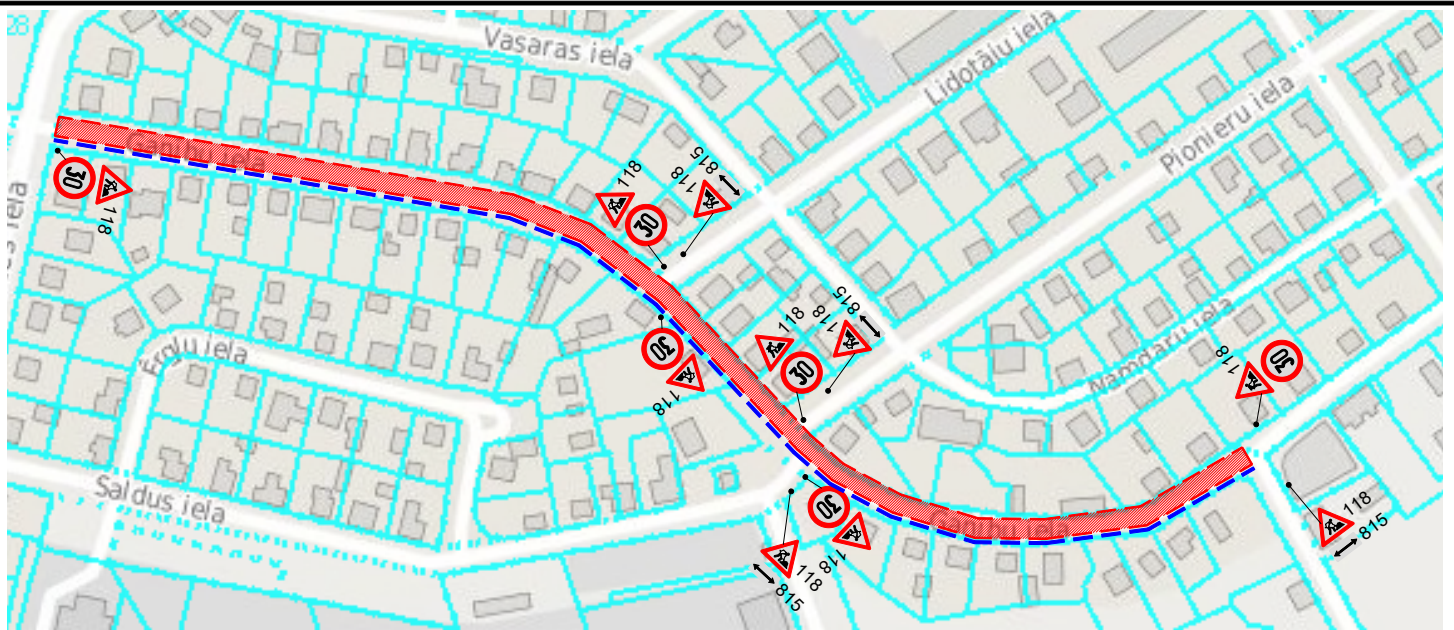

PIEZĪMES

1. Ceļa aprīkojumu uzstādīt atbilstoši LVS77 "Ceļa zīmes", LVS85 "Ceļa apzīmējumi" un MK noteikumi Nr.421 "Noteikumi par darba vietu aprīkošanu uz ceļiem" prasībām.
2. Nodrošināt piekļušanu objektiem ceļa darbu zonā. Pirms darbu uzsākšanas informēt objektu īpašniekus par ceļa posma slēgšanas grafiku un braukšanas apgrūtinājumiem.
3. Mainot ceļa darba vietas robežas, nodrošināt aprīkojuma atbilstošu izvietošanu. Aizklāt vai demontēt stacionāras ceļa zīmes, kuru nozīme ir pretrunā ar pagaidu ceļa zīmēm.
4. Darbu veicējam ir tiesības regulēt satiksmi darbu veikšanas laikā, ja rodas neparedzēti apstākļi, kurus ar darba vietas aprīkojuma shēmā esošajiem tehniskajiem līdzekļiem nav iespējams, nekavējoties novērst (MK Nr.421, 20. punkts).
5. Izmainot palīgbārjeras un signāllentes gājēju norobežošanu no darbu zonas, norobežojuma bārjeras Nr.912 uzstādīt pirms satiksmei slēgtajiem darba posmiem. Lietojot vadatstatņus (Nr.908, 909) vai bārjeras (Nr.910, 911) darbu vietas norobežošanai no brauktuves. Drošības zona starp braukšanas joslas malu un darbu veikšanas vietu - min.0,8m
6. Darbu zona no gājēju plūsmas nodalīta ar palīgbārjerām un signāllentēm, kur tas nepieciešams.
7. Esošās ceļazīmes, kas atrodas būvdarbu zonā un ir pretrunā ar satiksmes organizācijas shēmu tiks aizklātas.
8. Iedzīvotājiem, kuru dzīvesvieta ir blakus objektam, tiks nodrošināta piekļuve savam īpašumam.

APZĪMĒJUMI



118 pagaidu ceļa zīmes uzstādīšanas vieta un Nr.



esošās ceļa zīmes



ceļa darba zona



gājēju kustība gar ceļa darba zonu

Būvdarbu veicējs: SIA "Ceļu būvniecības sabiedrība "IGATE"",
Satiksmes iela 7, Jelgava, LV-3007.

Atbildīgā būvdarbu vadītāja: Dace Loca m.t. 225540435

Darba termiņš: 19.05.2020 - 10.08.2020