


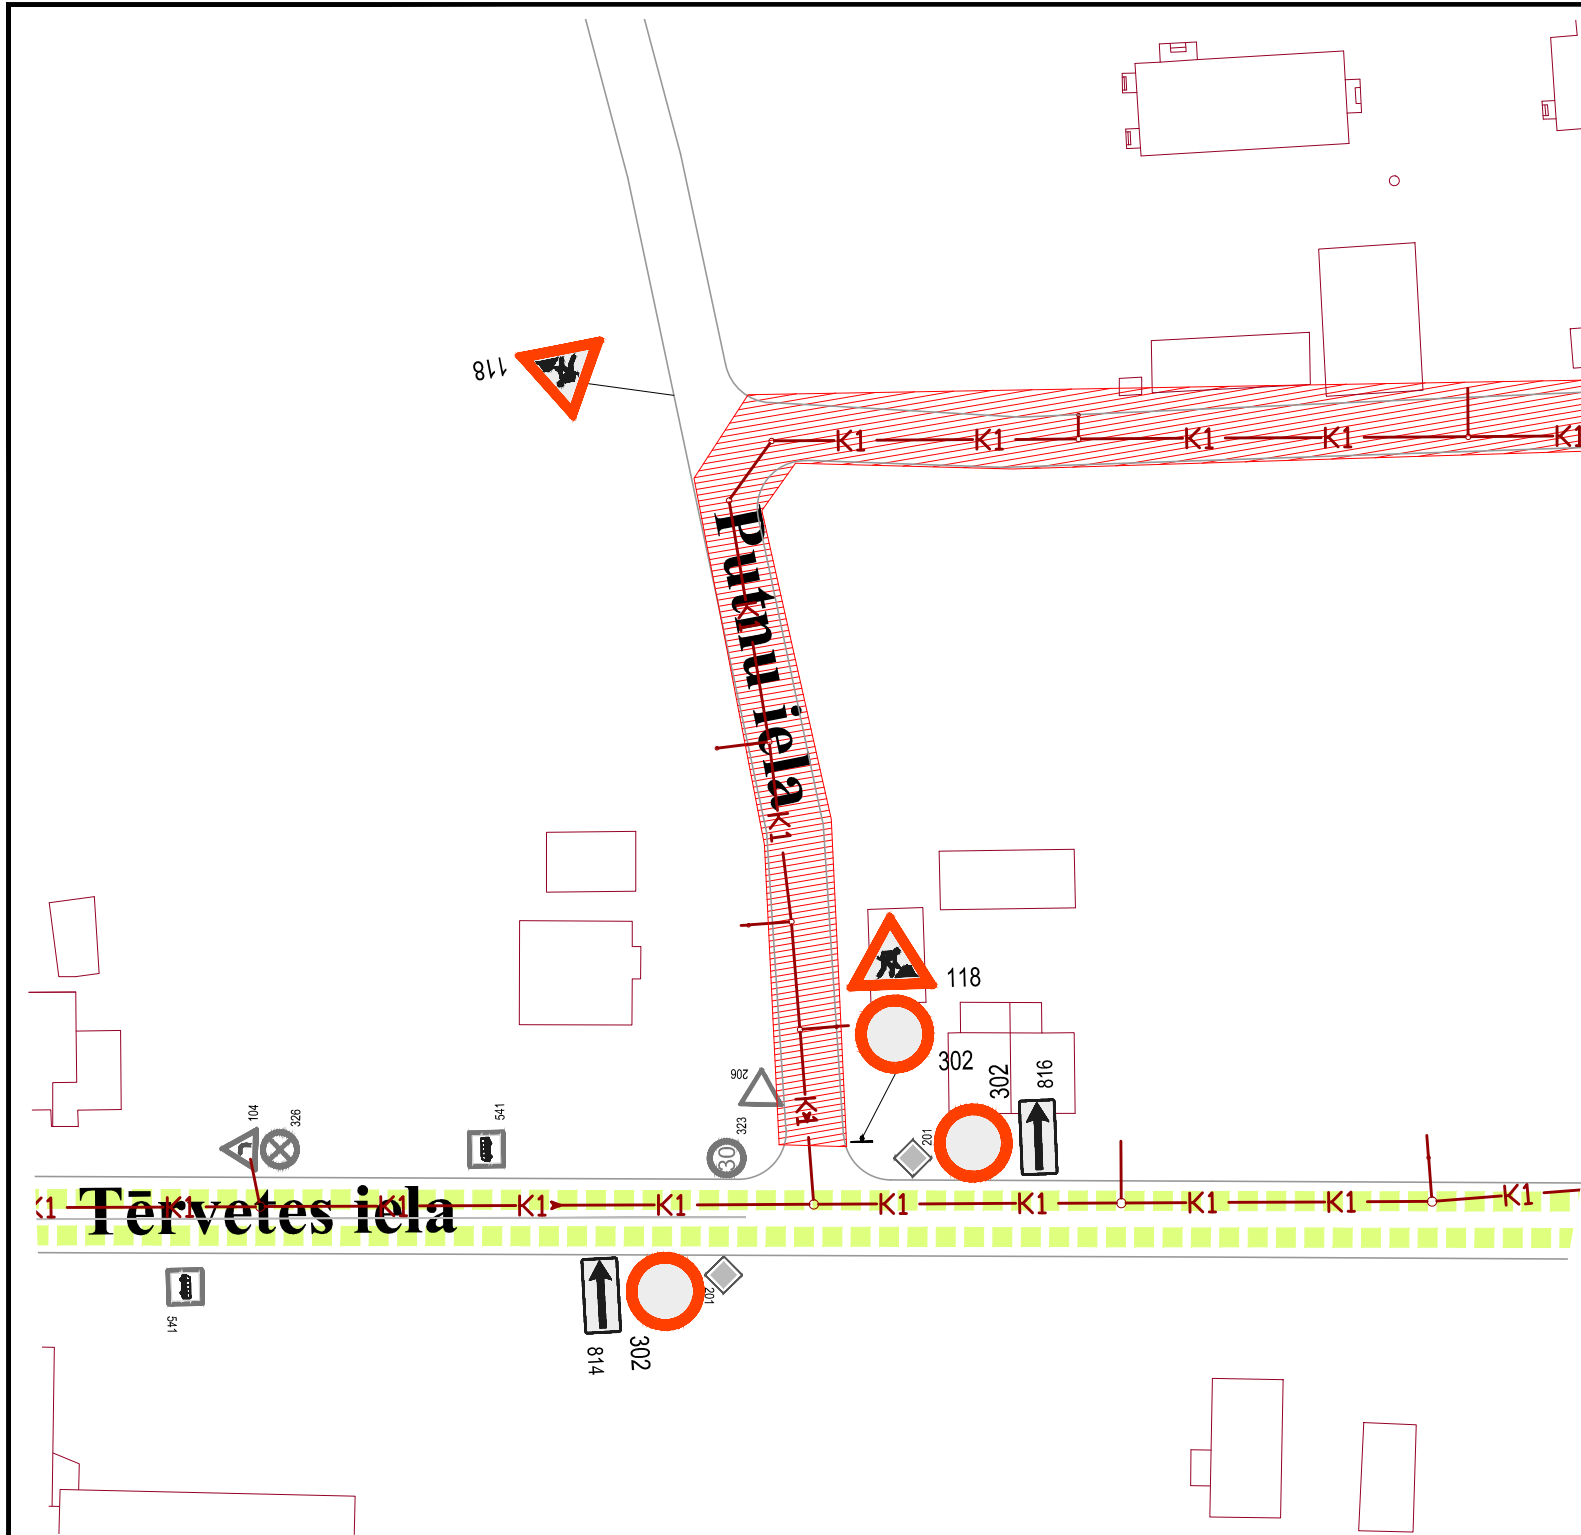

Shēma Nr.4
Komunikāciju izbūves darbu laikā slēgta satiksme Putnu ielas posmā.

PIEZĪMES

1. Ceļa darbu vietas aprīkojumu uzstādīt atbilstoši MK noteikumi Nr.421 "Noteikumi par darbavietu aprīkošanu uz ceļiem" prasībām.
2. Darbus veic SIA "Ostas celtnieks", atbildīgais par darbu vietas aprīkojumu - Kirils Papkovs, tālr.25444302.
3. Shēmas plānotais darbības laiks - no _____, līdz _____.
4. Nodrošināt piekļūšanu objektiem slēgtā posma zonā. Pirms darbu uzsākšanas informēt objektu īpašniekus par ielas posma slēgšanas grafiku un braukšanas apgrūtinājumiem.
5. Mainot ceļa darbu vietas robežas, nodrošināt aprīkojuma atbilstošu izvietošanu. Norobežojuma barjeras Nr.912 uzstādīt pirms satiksmei slēgtajiem ceļa darbu posmiem. Lietot vadstatņus (Nr.908, 909) vai barjeras (Nr.910, 911) darbu vietas norobežošanai no brauktuves. Izmantot palīgbarjeras vai signāllentes gājēju norobežošanai no darbu zonas.
6. Darbu veicējam ir tiesības regulēt satiksmi darbu veikšanas laikā, ja rodas neparedzēti apstākļi, kurus ar darba vietas aprīkojuma shēmā esošajiem tehniskajiem līdzekļiem nav iespējams nekavējoties novērst (MK Nr. 421 punkts 20).
7. Nodrošināt atbilstošu ceļa darbu vietas aprīkojumu līdz brauktuves seguma atjaunošanai.

Projekts; Ūdenssaimniecības pakalpojumu attīstība Jelgavā, V kārta, Nr. 5.3.1.0/16.I/002

Saava-LV SIA "Saava-LV", Alīses iela 2^a, Rīga, LV-1046 Vien.reģ.Nr. 40103129768, PVN reģ.Nr. LV 40103129768 Tālr.: 67312227, 67613303 Fakss: 67311550 Būvkomersanta reģ.apl.Nr. 3620-R			Pasūtītājs SIA "Ostas celtnieks", Dzintaru iela 48, Ventspils, LV-3602		
Objekts Ūdensapgāde un kanalizācija Plostu, Tērvetes un Baložu ielās, 31.posms			Marka, Nr	Mērogs	
			DOP	-	
Sastādīja	Argils Soloveiko		Lapas nosaukums Ceļa darbu vietas aprīkojuma uzstādīšanas shēma		
tālr.29413632	argils@inbox.lv		Datums	Arhīva Nr	
LBS būvpr.sert.	Nr.3-01342; 4-02739		05.05.2020.	02/2020	

APZĪMĒJUMI

	pagaidu ceļa zīmes uzstādīšanas vieta un Nr		garennorobežojums (vai šķērsnorobežojums)
	esošās ceļa zīmes uzstādīšanas vieta un Nr		šķērsnorobežojums: vienpusīgie vadstatņi; maksimāli 2 m attālumā cits no cita, slīpumā 1:3 (1:2) pret brauktuves malu vai barjera. Vismaz 3 vienpusīgas signāluginis
	esošo ceļa zīmju aizklāšana vai demontāža		garennorobežojums: divpusīgie vadstatņi Nr 908 / 909; maksimāli 10 m attālumā cits no cita. Vienpusīga signāluginis uz katra otrā vadstatņa
	ceļa darbu vieta		palīgbarjeras vai signāllentes gājēju norobežošanai
	slēgto posmu apbraucamie ceļi		barjera Nr.912, uzstādīt pirms satiksmei slēgtā posma
	transporta kustība gar ceļa darbu zonu		
	gājēju kustība gar ceļa darbu zonu		