


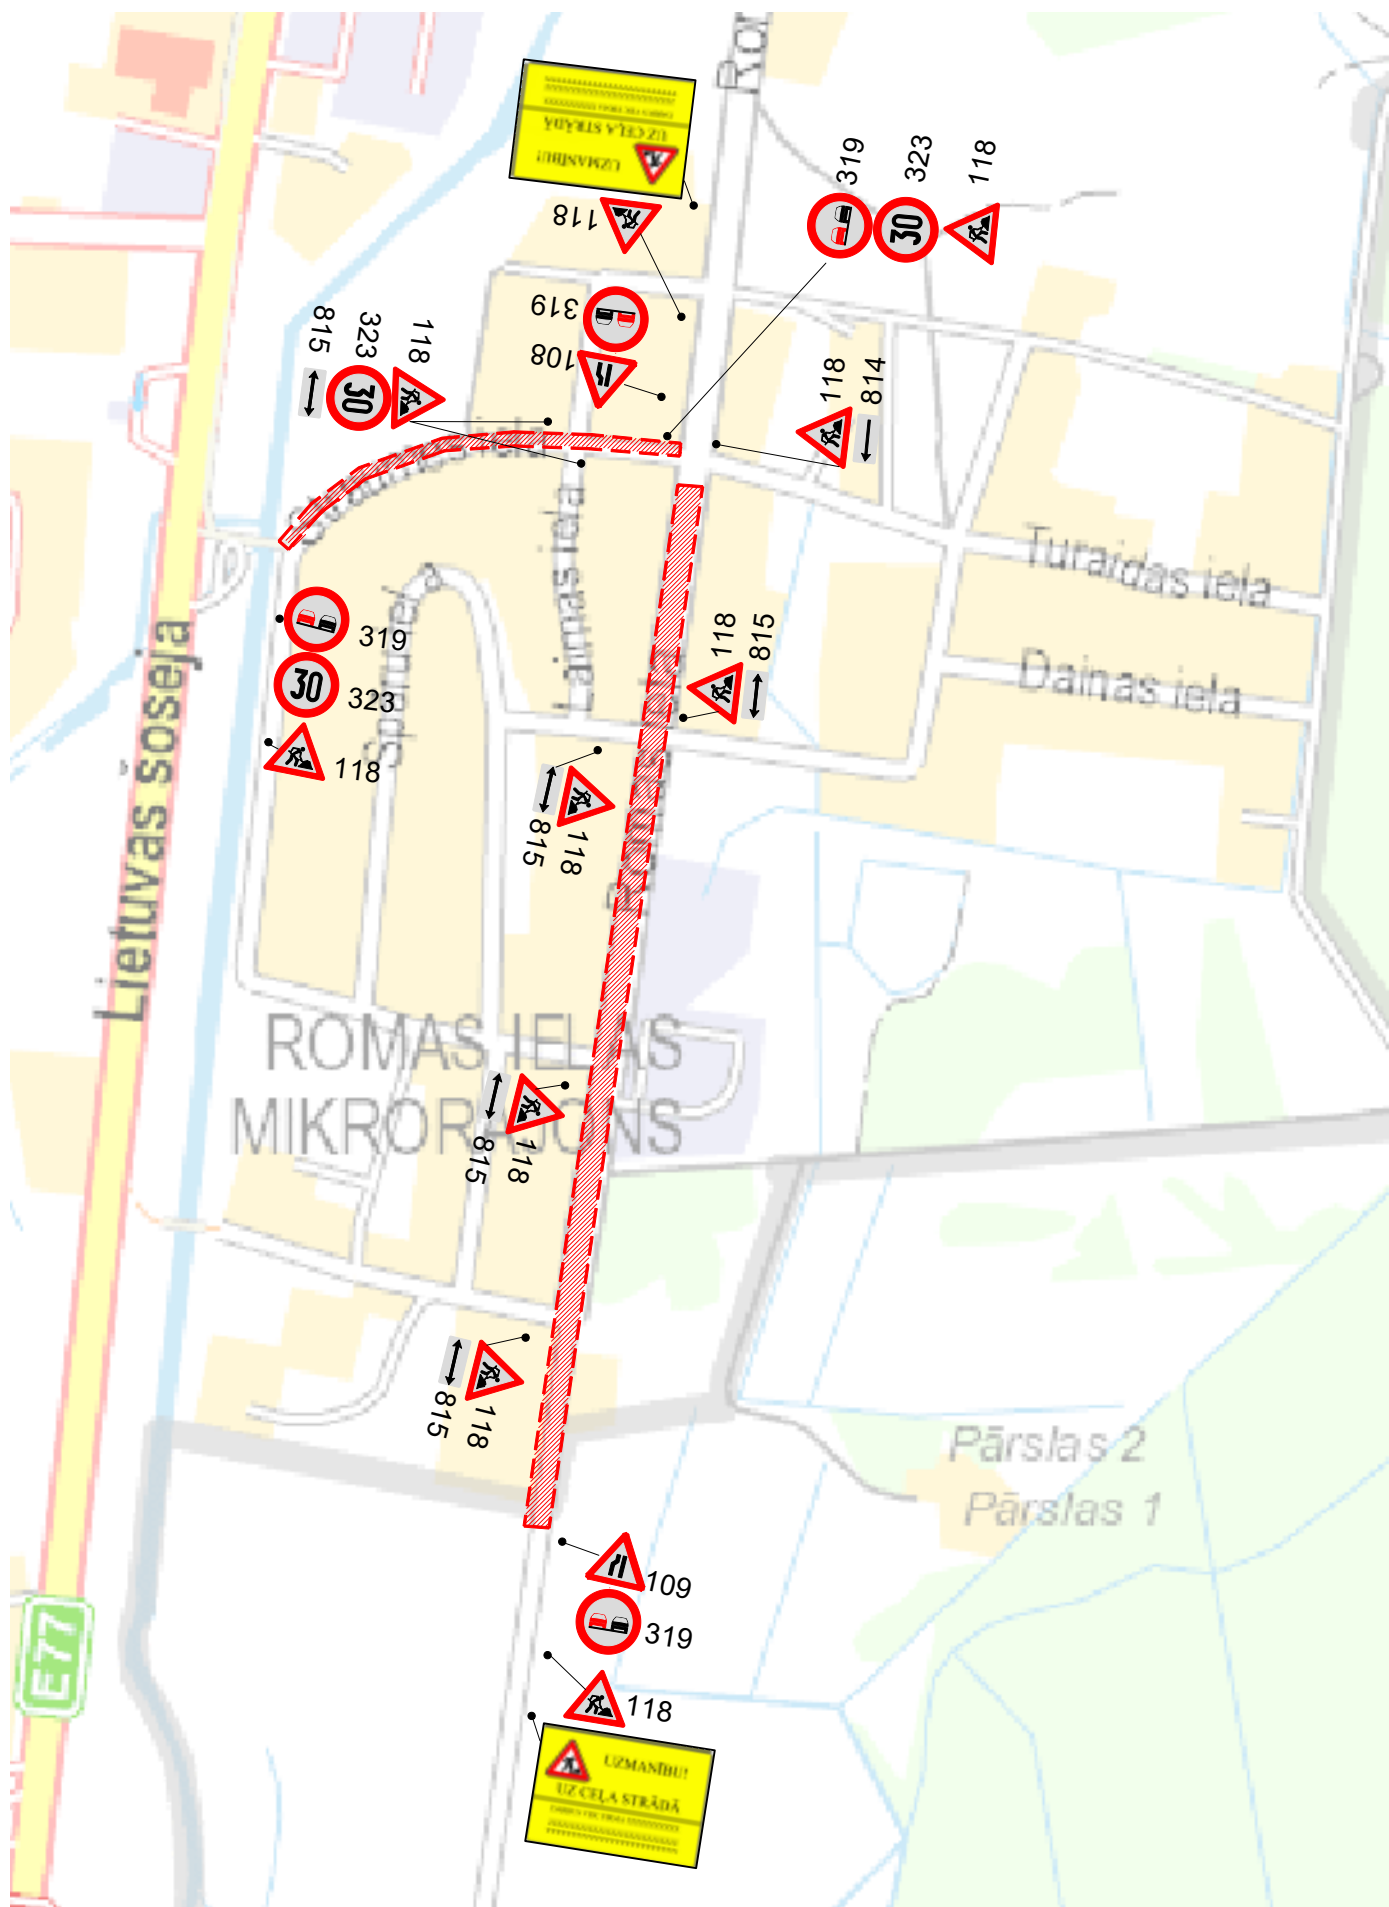

APZĪMĒJUMI

-  118 pagaidu ceļa zīmes uzstādīšanas vieta un Nr.
-  ceļa darba zona

PIEZĪMES

1. Ceļa aprīkojumu uzstādīt atbilstoši LVS77 "Ceļa zīmes", LVS85 "Ceļa apzīmējumi" un MK noteikumi Nr.421 "Noteikumi par darba vietu aprīkošanu uz ceļiem" prasībām.
2. Nodrošināt piekļūšanu objektiem ceļa darbu zonā. Pirms darbu uzsākšanas informēt objektu īpašniekus par ceļa posma slēgšanas grafiku un braukšanas apgrūtinājumiem.
3. Mainot ceļa darba vietas robežas, nodrošināt aprīkojuma atbilstošu izvietojumu. Aizklāt vai demontēt stacionāras ceļa zīmes, kuru nozīme ir pretrunā ar pagaidu ceļa zīmēm.
4. Darbu veicējam ir tiesības regulēt satiksmi darbu veikšanas laikā, ja rodas neparedzēti apstākļi, kurus ar darba vietas aprīkojuma shēmā esošajiem tehniskajiem līdzekļiem nav iespējams, nekavējoties novērst (MK Nr.421, 20. punkts).
5. Izmainot palīgbarjeras un signāllentes gājēju norobežošanu no darbu zonas, norobežojuma barjeras Nr.912 uzstādīt pirms satiksmei slēgtajiem darba posmiem. Lietojot vadatstatņus (Nr.908, 909) vai barjeras (Nr.910, 911) darbu vietas norobežošanai no brauktuves. Drošības zona starp braukšanas joslas malu un darbu veikšanas vietu - min.0,8m
6. Darbu zona no gājēju plūsmas nodalīta ar palīgbarjerām un signāllentēm, kur tas nepieciešams.
7. Darba zonā darbosies ātruma ierobežojums 30km/h.
8. Darba zona tiks dalīta posmos un darbu laikā iespējami satiksmes ierobežojumi, kas tiks regulēti ar luksaforiem.

Būvdarbu veicējs: SIA "Ceļu būvniecības sabiedrība "IGATE"",
Satiksmes iela 7, Jelgava, LV-3007.

Atbildīgā būvdarbu vadītāja: Dace Loca m.t. 225540435

Darba termiņš: 18.05.2020 - 24.08.2020