


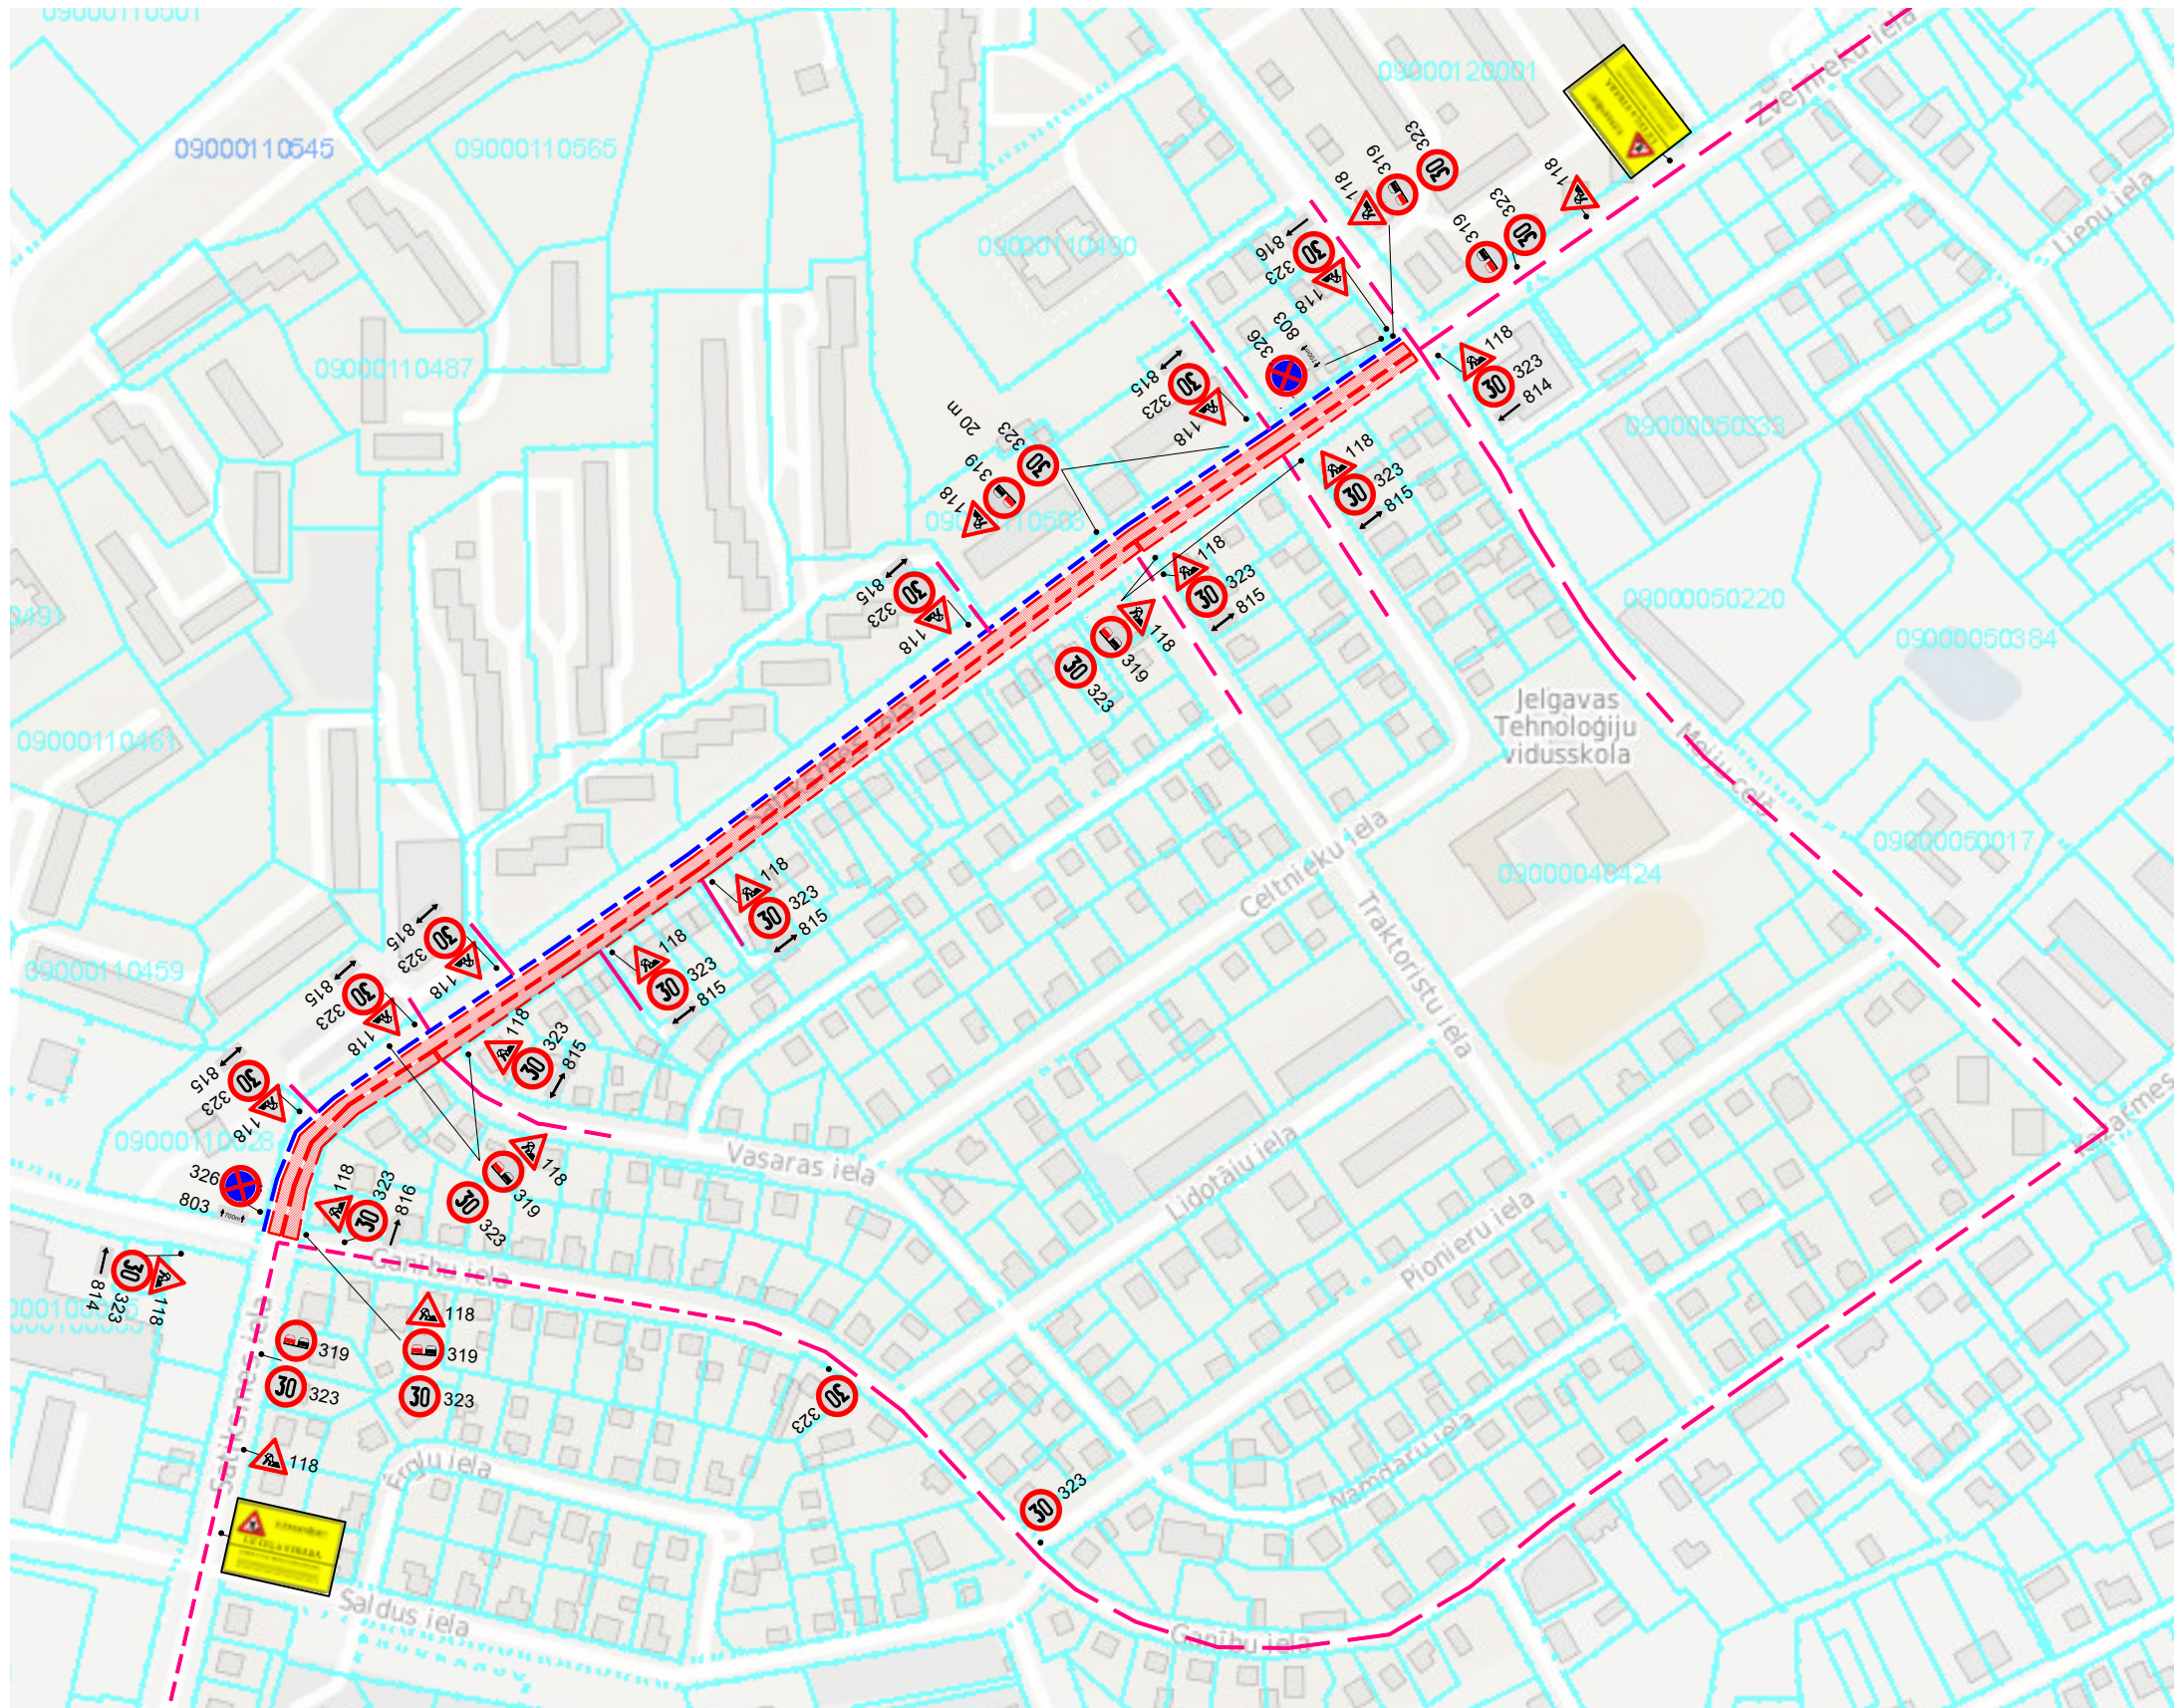

APZĪMĒJUMI

-  118 pagaidu ceļa zīmes uzstādīšanas vieta un Nr.
-  ceļa darba zona
-  gājēju kustība gar ceļa darba zonu
-  ceļš pa, kuru iespējams apbraukt būvdarbu zonu (braukšanas ātrums Ganību ielas posmā 30km/h)

PIEZĪMES

- Ceļa aprīkojumu uzstādīt atbilstoši LVS77 "Ceļa zīmes", LVS85 "Ceļa apzīmējumi" un MK noteikumi Nr.421 "Noteikumi par darba vietu aprīkošanu uz ceļiem" prasībām.
- Nodrošināt piekļūšanu objektiem ceļa darbu zonā. Pirms darbu uzsākšanas informēt objektu īpašniekus par ceļa posma slēgšanas grafiku un braukšanas apgrūtinājumiem.
- Mainot ceļa darba vietas robežas, nodrošināt aprīkojuma atbilstošu izvietošanu. Aizklāt vai demontēt stacionāras ceļa zīmes, kuru nozīme ir pretrunā ar pagaidu ceļa zīmēm.
- Darbu veicējam ir tiesības regulēt satiksmi darbu veikšanas laikā, ja rodas neparedzēti apstākļi, kurus ar darba vietas aprīkojuma shēmā esošajiem tehniskajiem līdzekļiem nav iespējams, nekavējoties novērst (MK Nr.421, 20. punkts).
- Izmainot palīgbarjeras un signāllentes gājēju norobežošanu no darbu zonas, norobežojuma barjeras Nr.912 uzstādīt pirms satiksmi slēgtajiem darba posmiem. Lietojot vadatstatņus (Nr.908, 909) vai barjeras (Nr.910, 911) darbu vietas norobežošanai no brauktuves. Drošības zona starp braukšanas joslas malu un darbu veikšanas vietu - min.0,8m
- Gājēju kustība tiks nodrošināta pa esošajām ietvēm. Darbu zona no gājēju plūsmas nodalīta ar palīgbarjerām un signāllentēm.
- Esošās ceļazīmes, kas atrodas būvdarbu zonā un ir pretrunā ar satiksmes organizācijas shēmu tiks aizklātas.

Būvdarbu veicējs: SIA "Ceļu būvniecības sabiedrība "IGATE",
Satiksmes iela 7, Jelgava, LV-3007.
Atbildīgā būvdarbu vadītāja: Dace Loca m.t. 225540435
Darba termiņš: 11.05.2020 - 10.08.2020