


Ceļu satiksmes tehnisko līdzekļu izvietojuma shēma

Darbuizpildītājs, atbildīgā persona: SIA CBF "L-KO" 20288009; 27877166
 Darba izpildes laiks: _____

JELGAVA

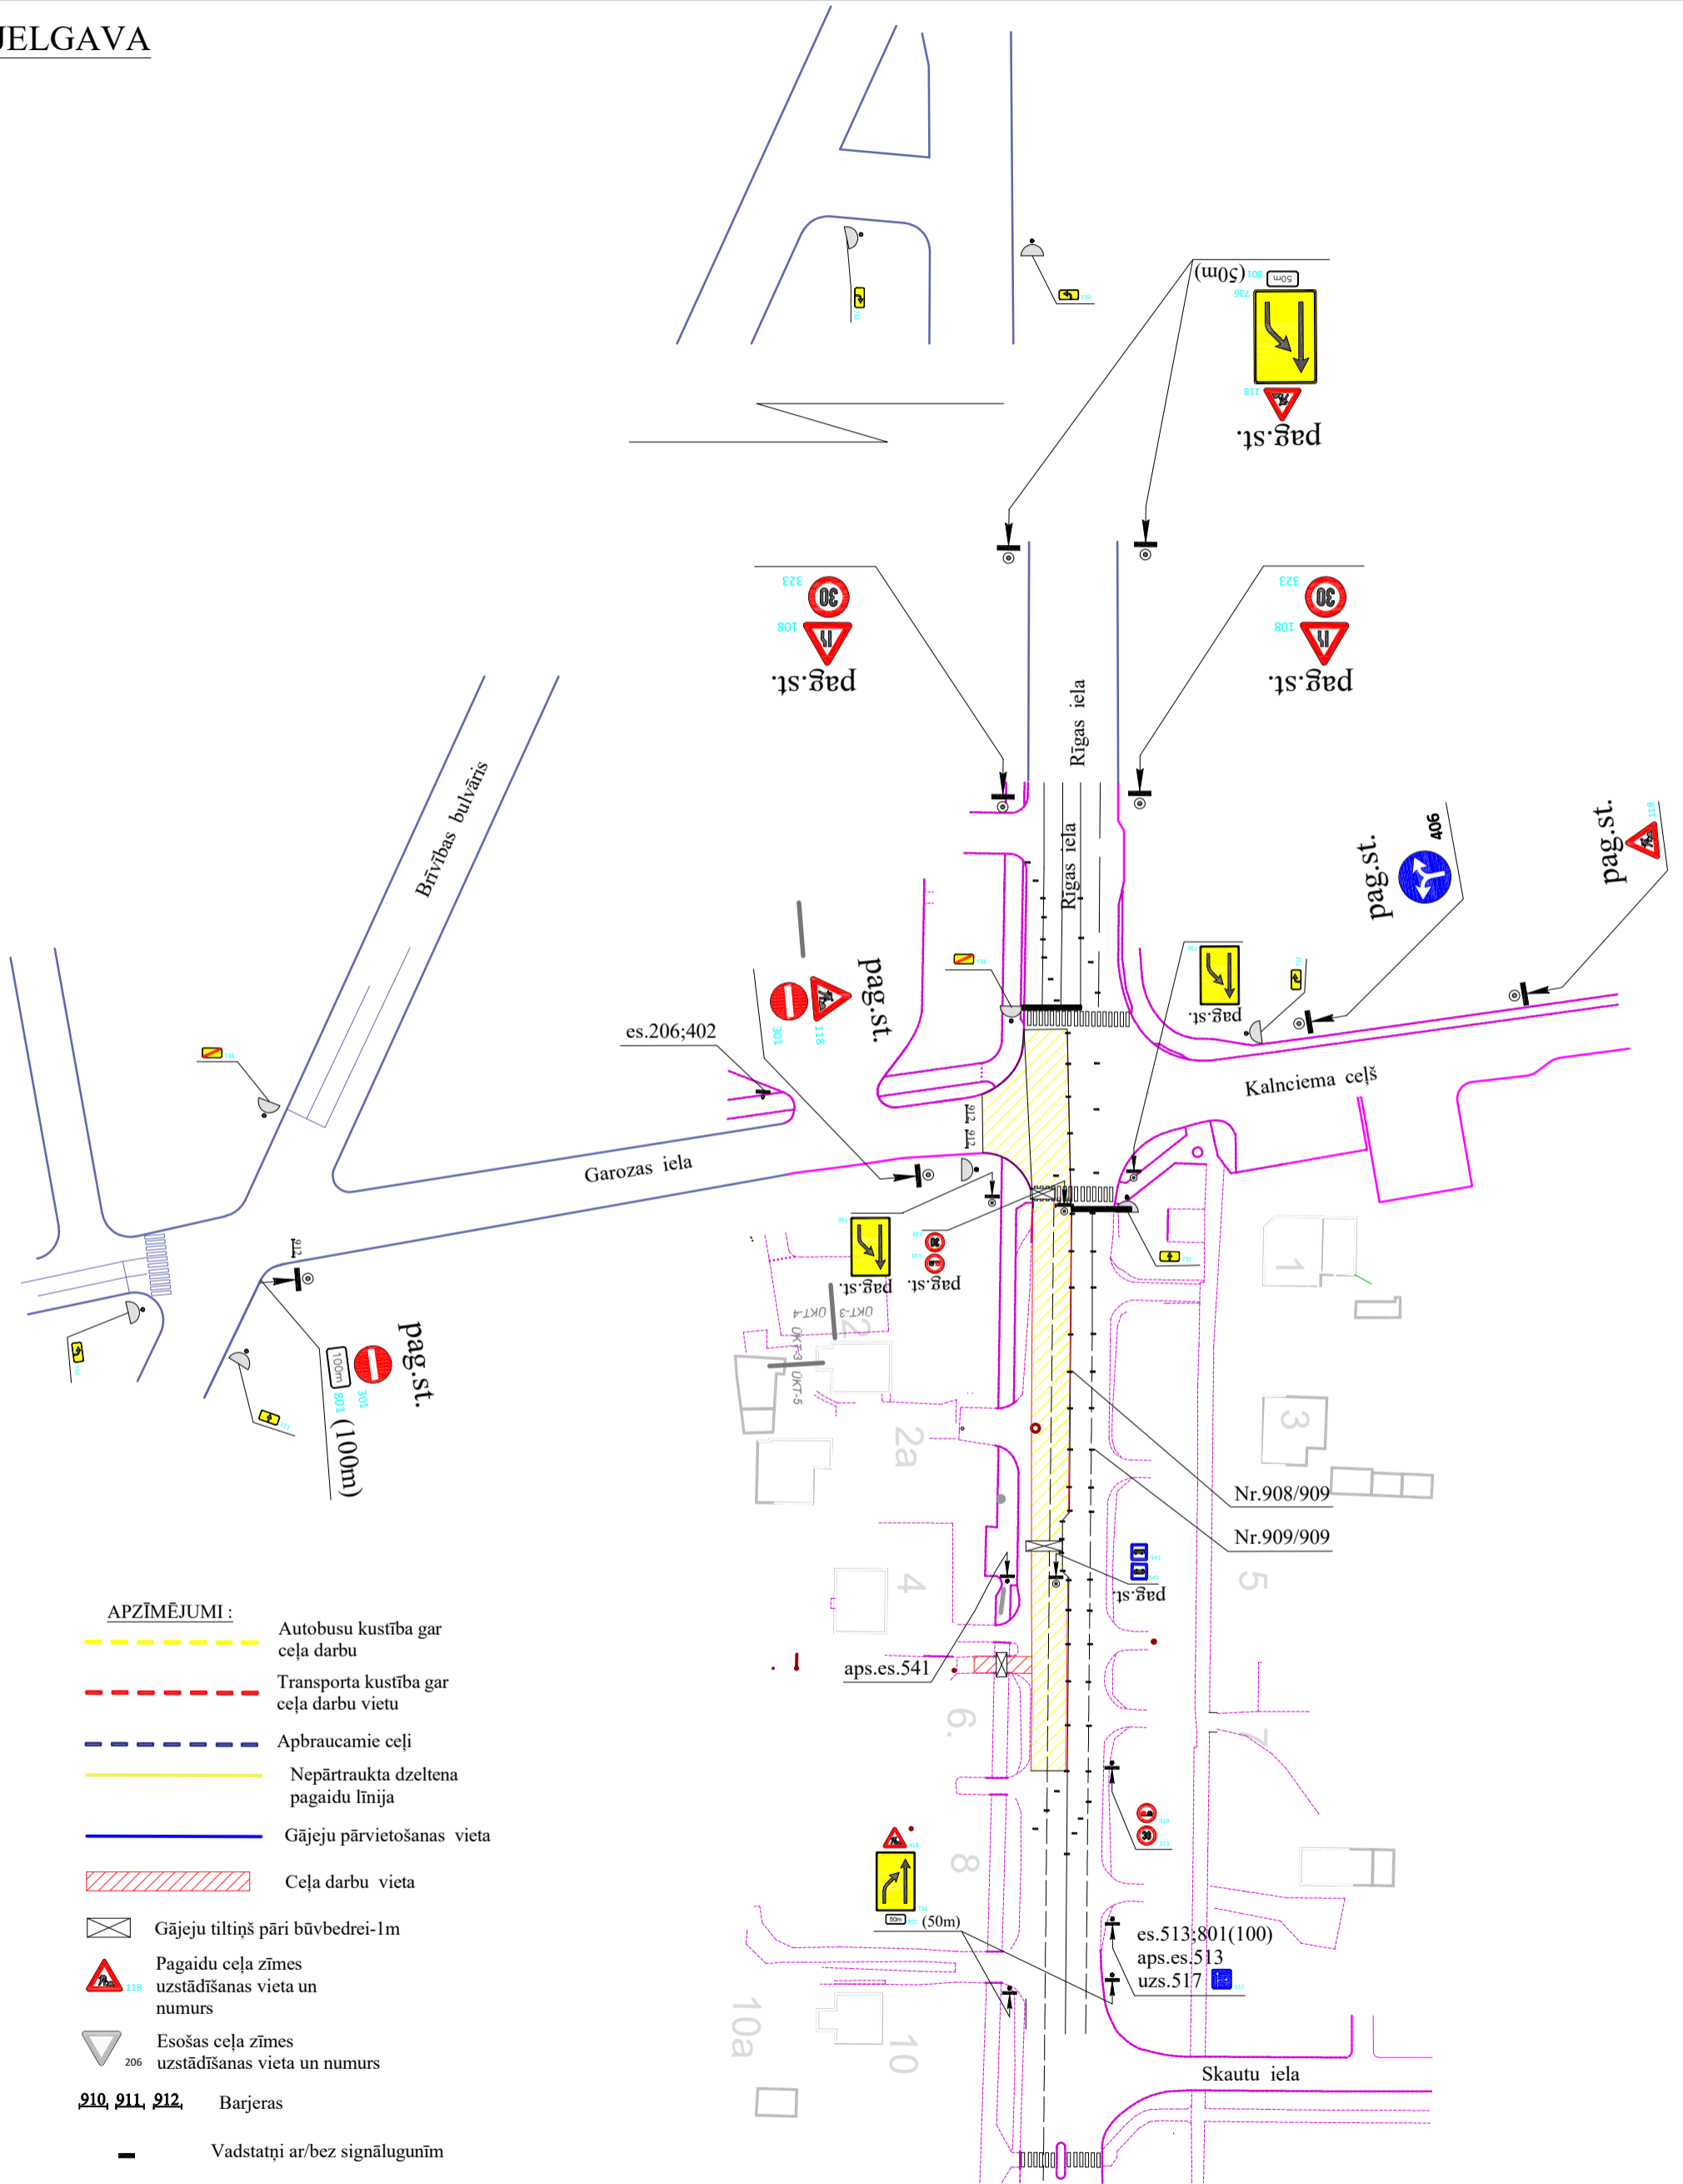

Darba veikšanas vietai jābūt aprīkotai saskaņā ar esošajām normām un prasībām
 Nodrošināt operatīvā transporta un vietējo iedzīvotāju transporta kustību

Projekta Izstrādāja: