


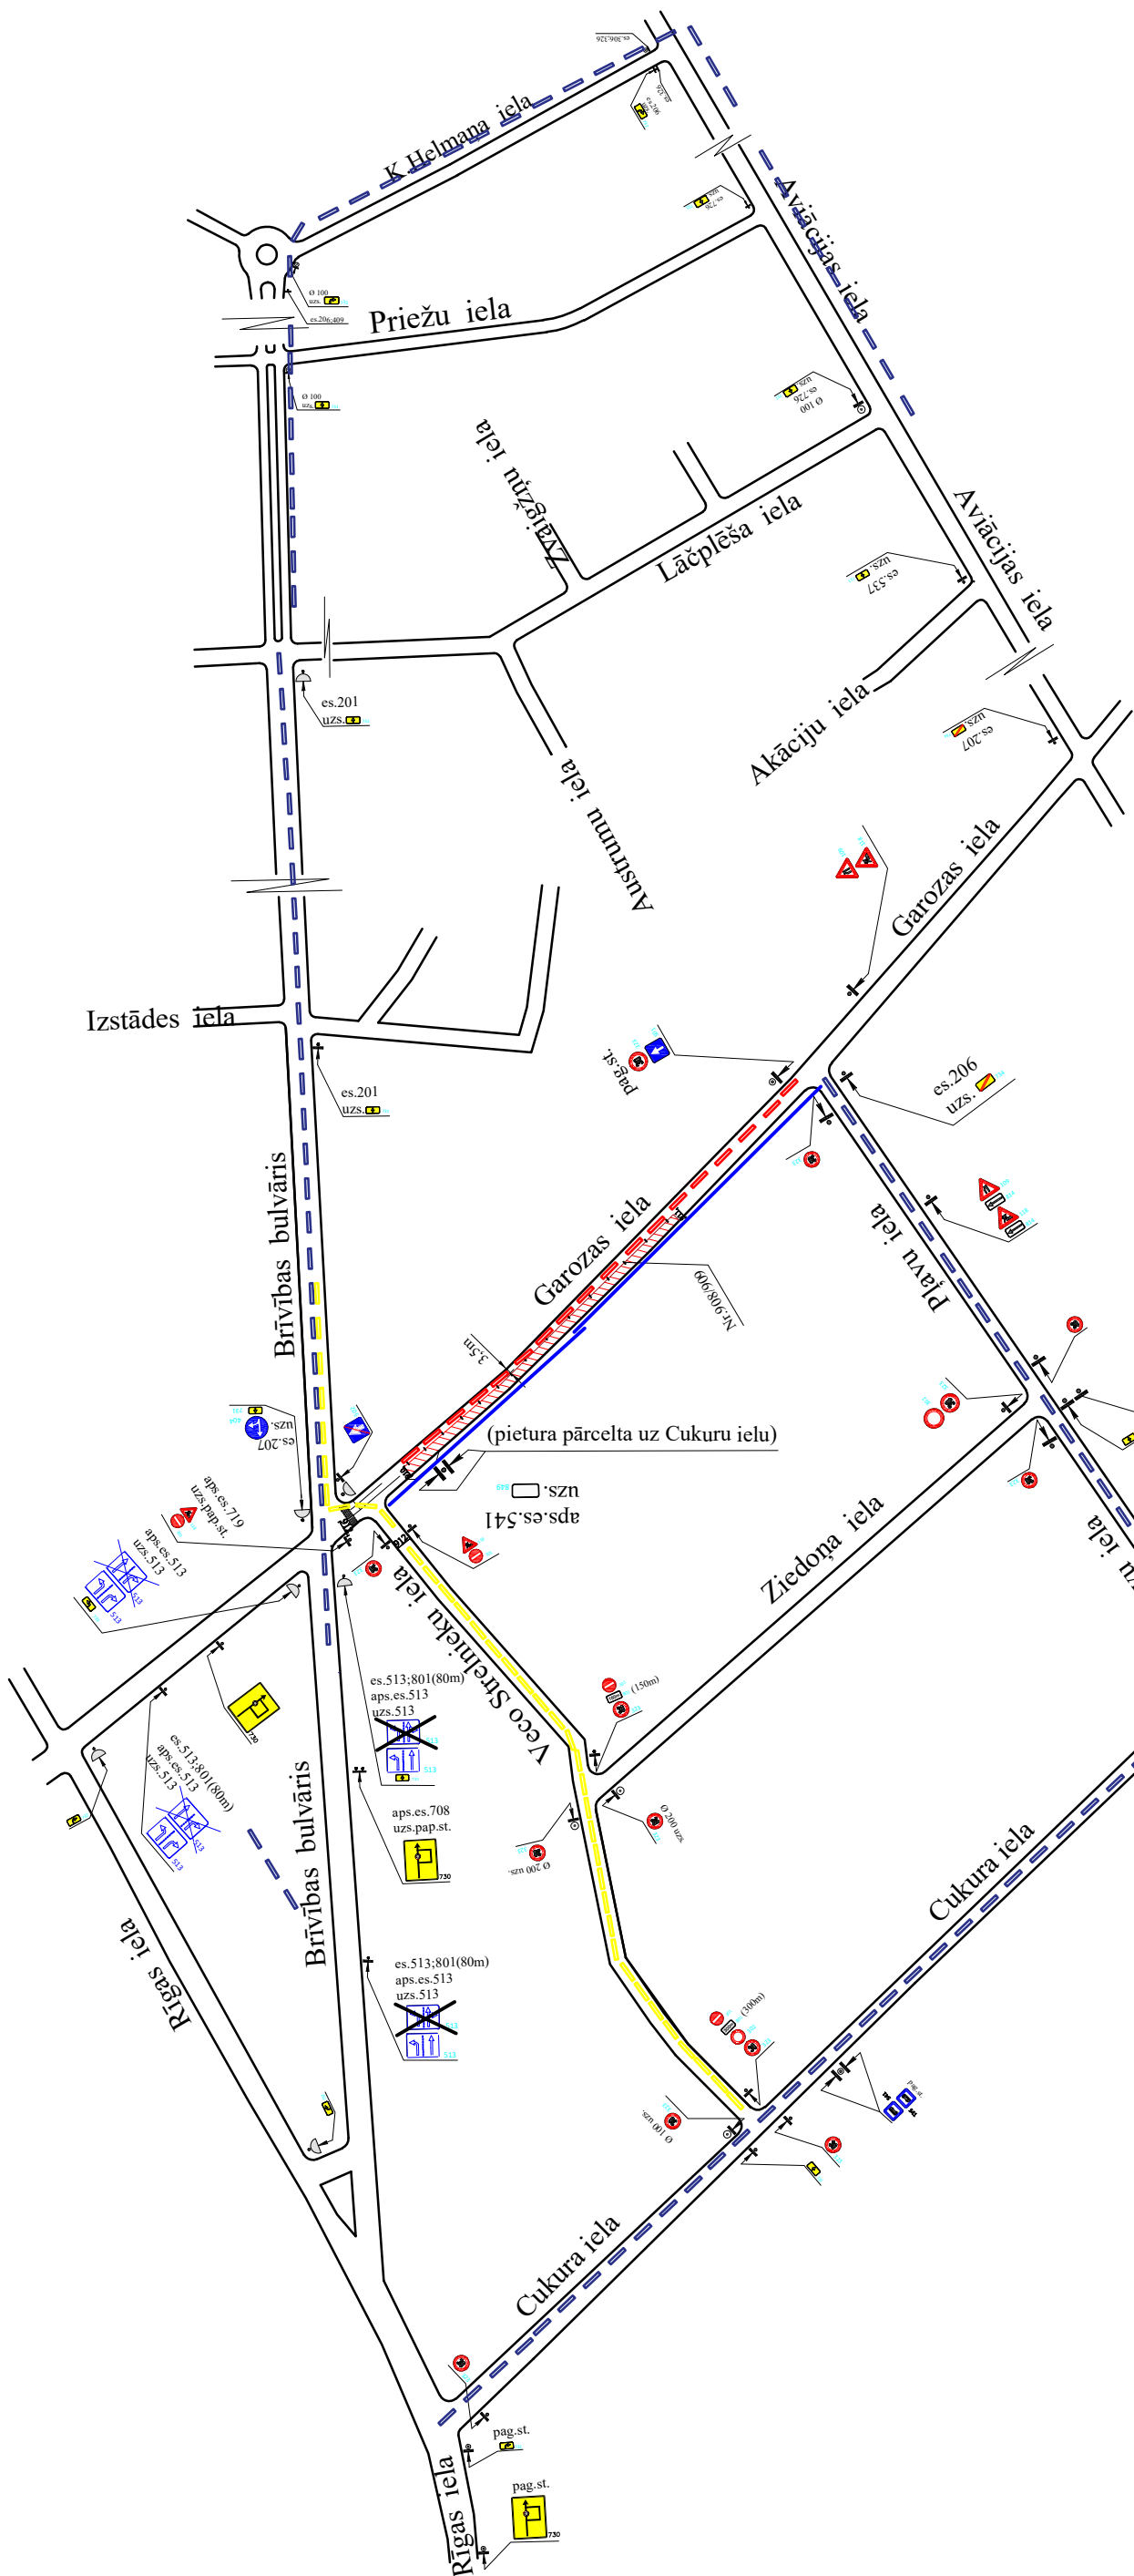

APZĪMĒJUMI :

- Autobusu kustība gar ceļa darbu
- Transporta kustība gar ceļa darbu vietu
- Apbraucamie ceļi
- Nepārtraukta dzeltena pagaidu līnija
- Gājēju pārvietošanas vieta
- Ceļa darbu vieta
- Gājēju tiltiņš pāri būvbedrei-1m
- Pagaidu ceļa zīmes uzstādīšanas vieta un numurs
- Esošas ceļa zīmes uzstādīšanas vieta un numurs
- 910, 911, 912 Barjeras
- Vadstatņi ar/bez signālugunīm