


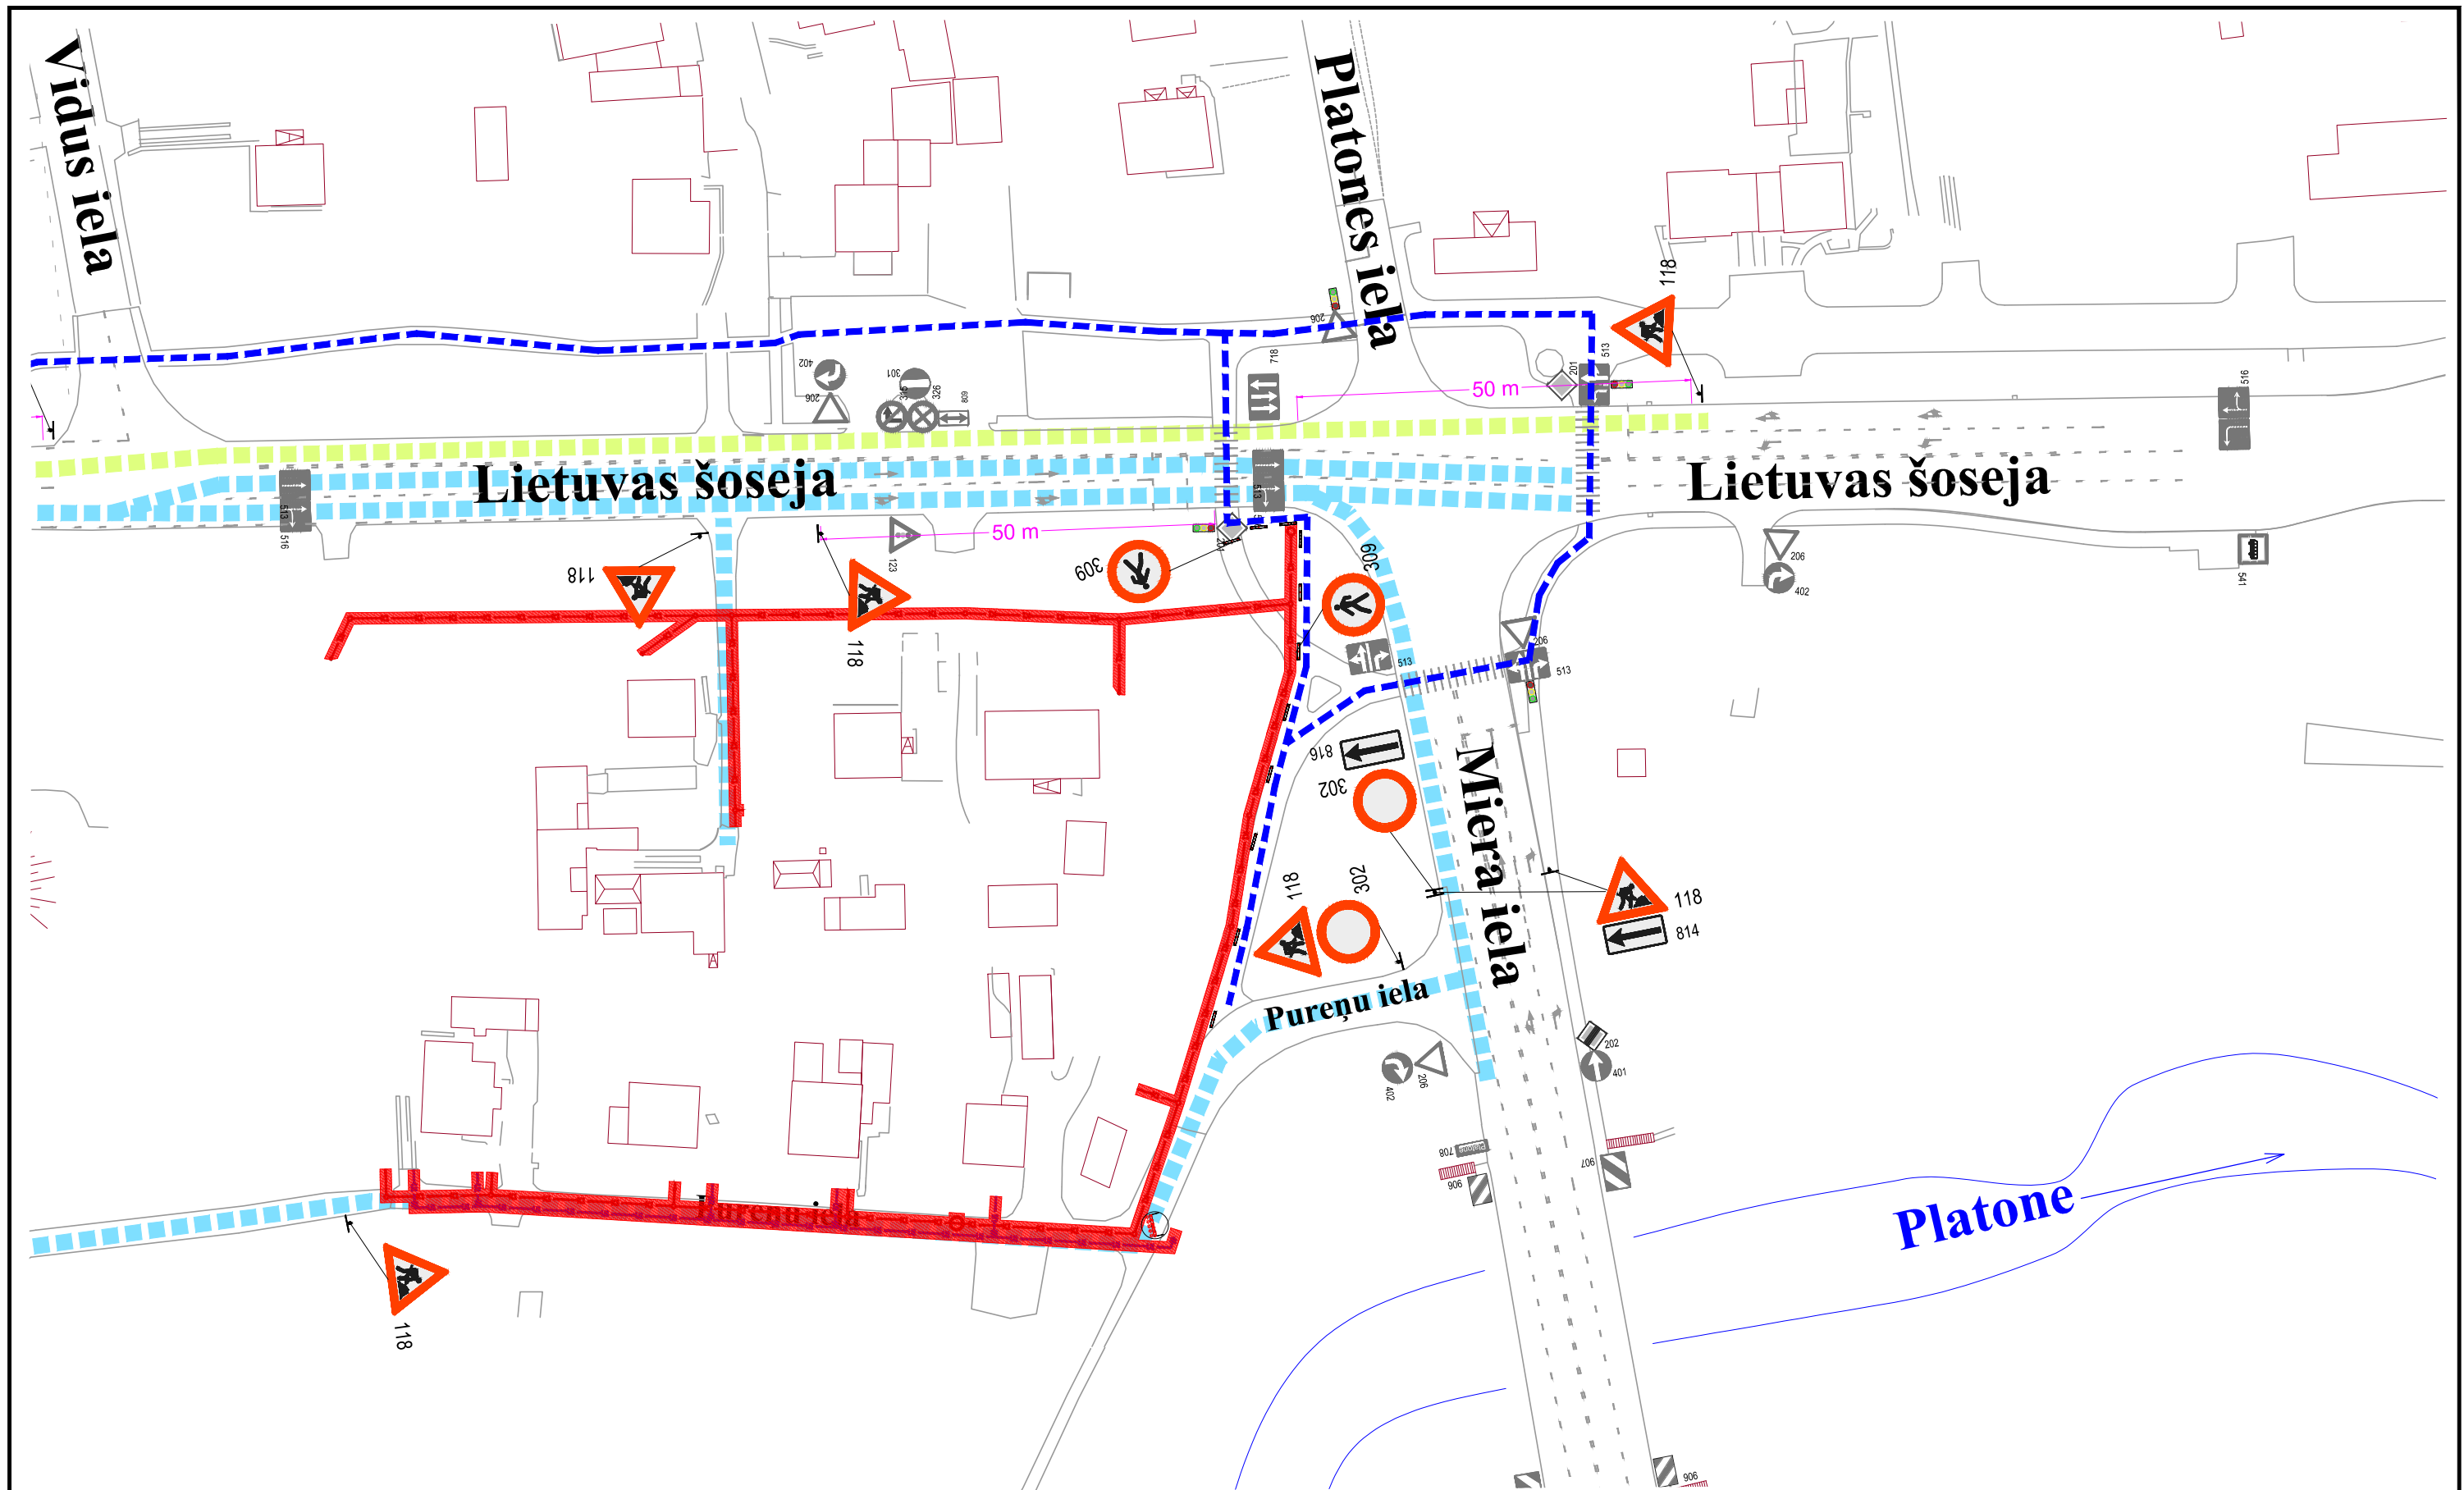

APZĪMĒJUMI

-  118 pagaidu ceļa zīmes uzstādīšanas vieta un Nr
-  206 esošās ceļa zīmes uzstādīšanas vieta un Nr
-  esošo ceļa zīmju aizklāšana vai demontāža

-  ceļa darbu vieta
-  transporta kustība gar ceļa darbu zonu
-  gājēju kustība gar ceļa darbu zonu

-  garennorobežojums (vai šķērsnorobežojums)
-  palīgbarjeras vai signāllentes gājēju norobežošanai
-  barjera Nr.912, uzstādīt pirms satiksmei slēgtā posma



šķērsnorobežojums: vienpusīgie vadstatņi; maksimāli 2 m attālumā cits no cita, slīpumā 1:3 (1:2) pret brauktuves malu vai barjera. Vismaz 3 vienpusīgas signālugunis

garennorobežojums: divpusīgie vadstatņi Nr 908 / 909; maksimāli 10 m attālumā cits no cita. Vienpusīga signāluguns uz katra otrā vadstatņa