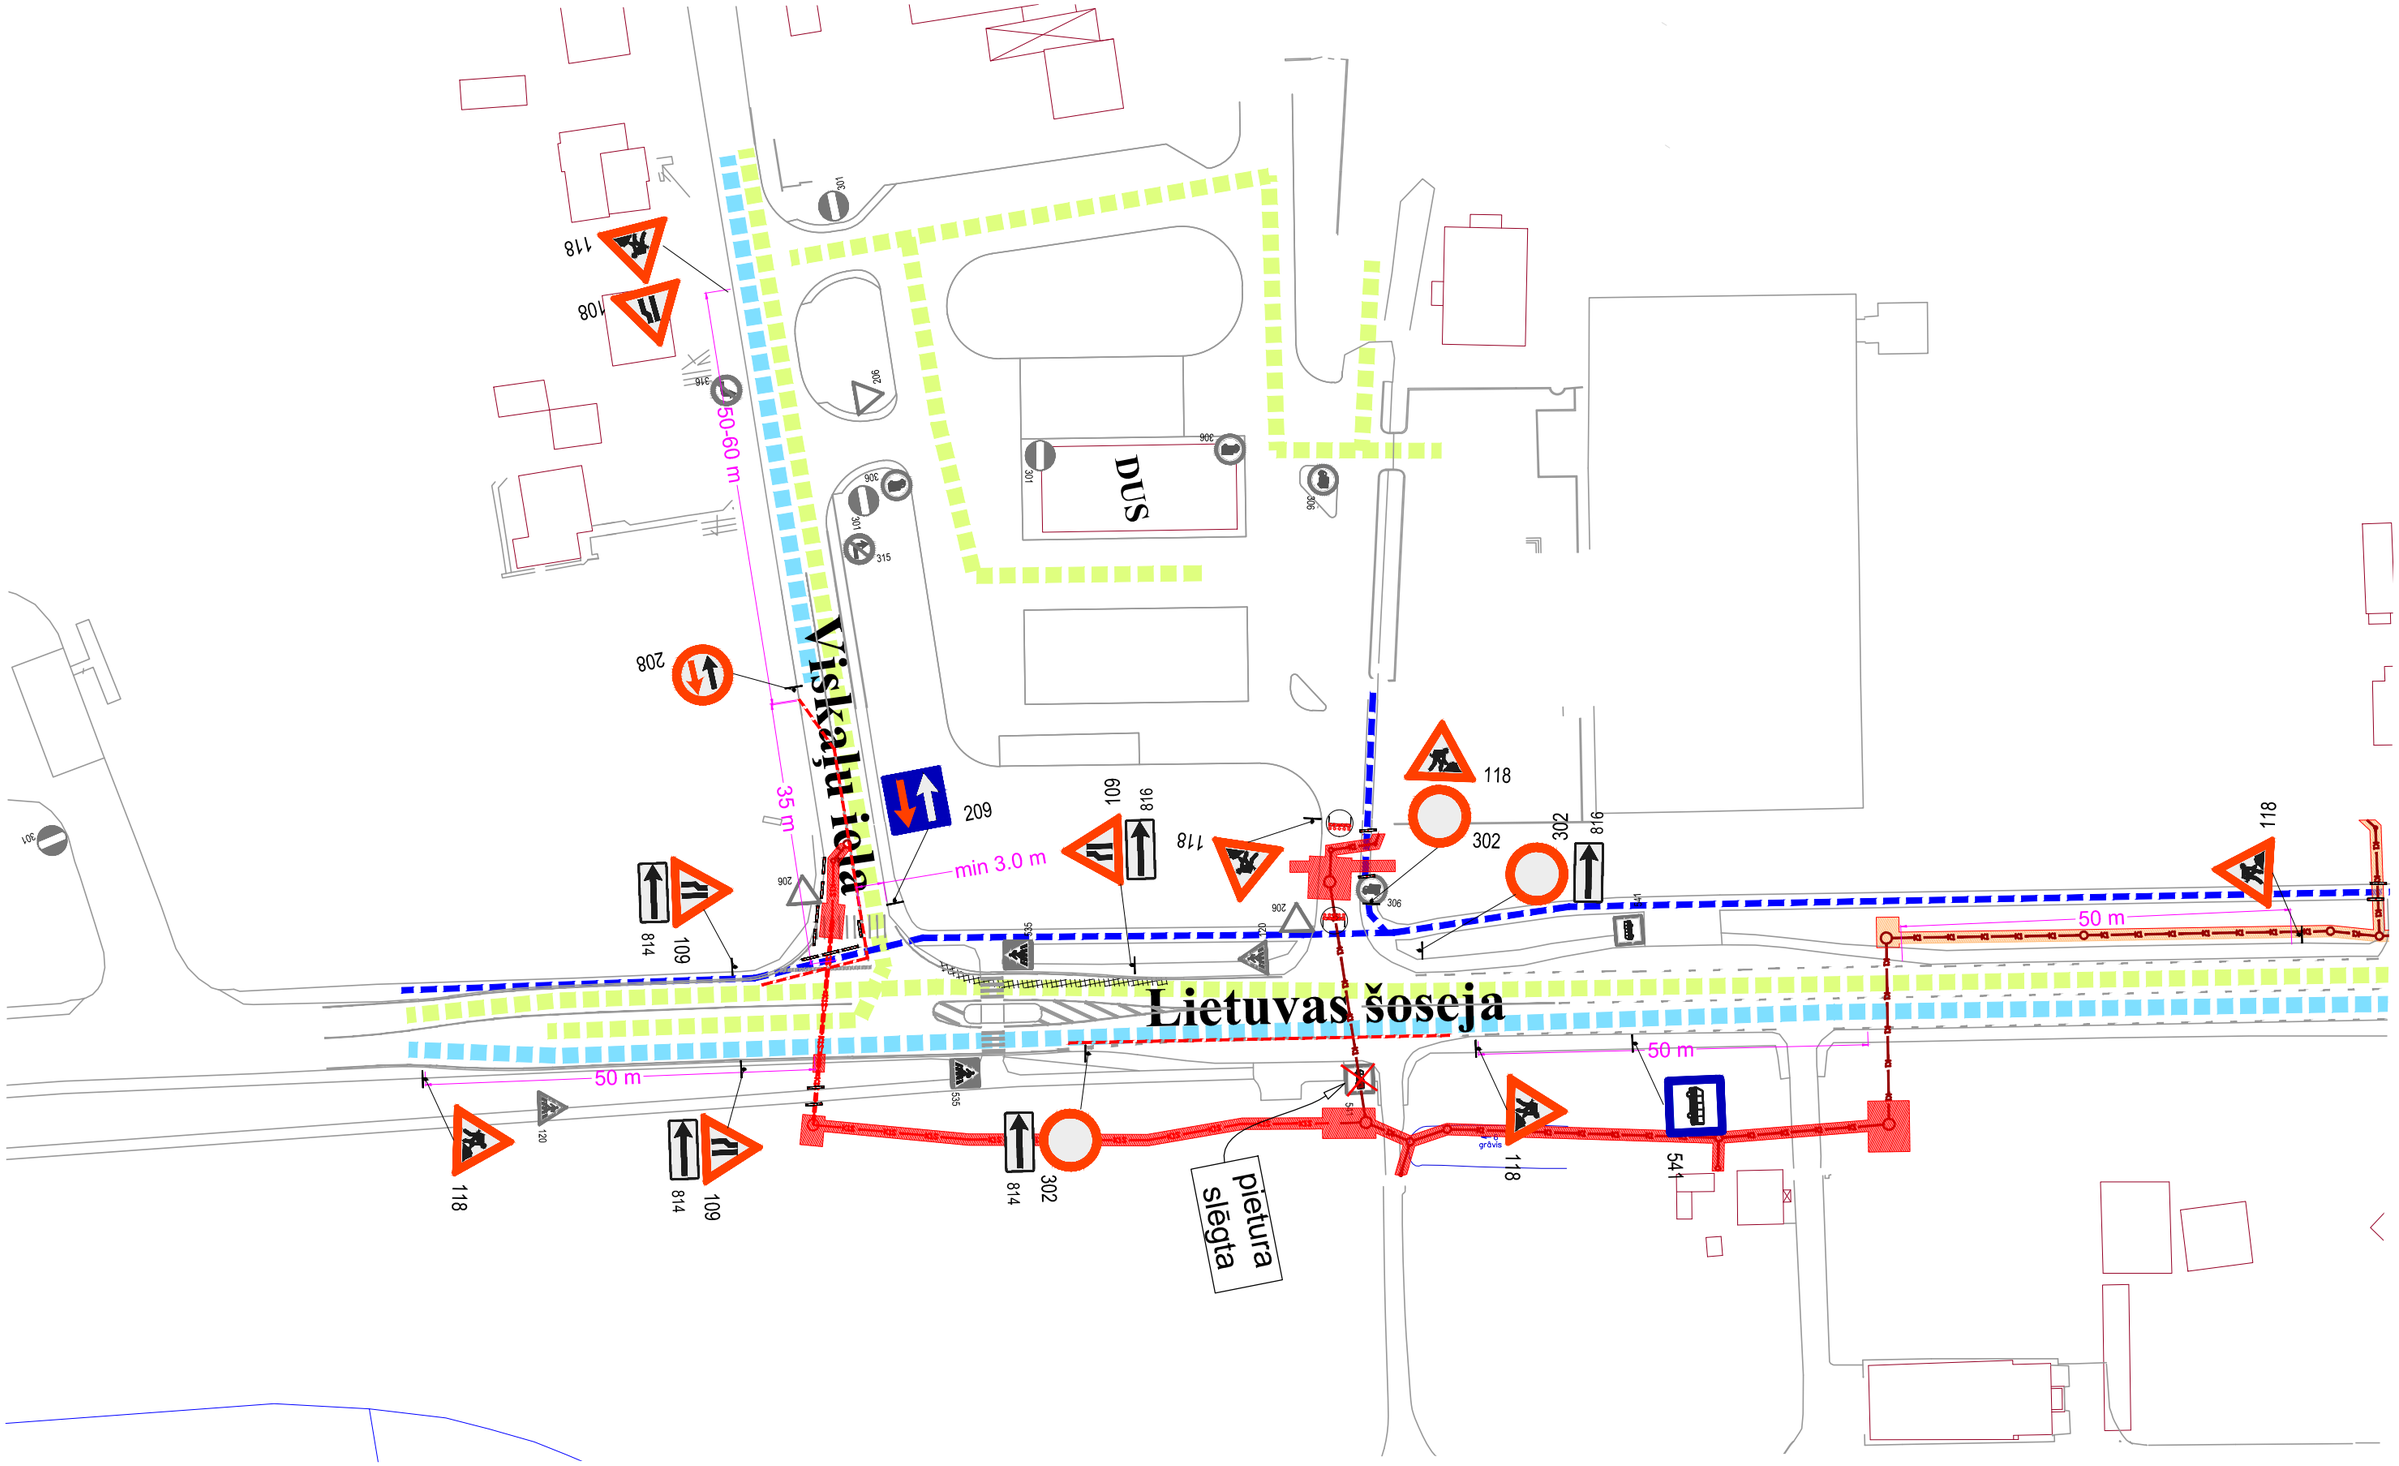

APZĪMĒJUMI

118 pagaidu ceļa zīmes uzstādīšanas vieta un Nr

206 esošās ceļa zīmes uzstādīšanas vieta un Nr

aizklāt esošo c/z 112,803 esošo ceļa zīmju aizklāšana vai demontāža

transporta kustība gar ceļa darbu zonu

ceļa darbu vieta

esošās ceļa darbu vieta

gājēju kustība gar ceļa darbu zonu

garennorobežojums (vai šķērsnorobežojums)

palīgbarjeras vai signāllentes gājēju norobežošanai

barjera Nr.912, uzstādīt pirms satiksmei slēgtā posma

šķērsnorobežojums: vienpusīgie vadstatņi; maksimāli 2 m attālumā cits no cita, slīpumā 1:3 (1:2) pret brauktuves malu vai barjera. Vismaz 3 vienpusīgas signālugunis

garennorobežojums: divpusīgie vadstatņi Nr 908 / 909; maksimāli 10 m attālumā cits no cita. Vienpusīga signāluguns uz katra otrā vadstatņa