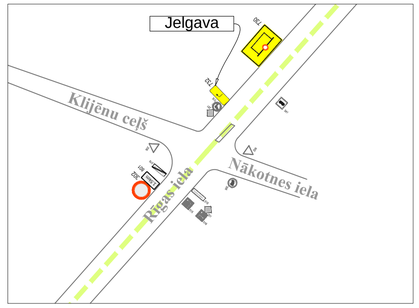

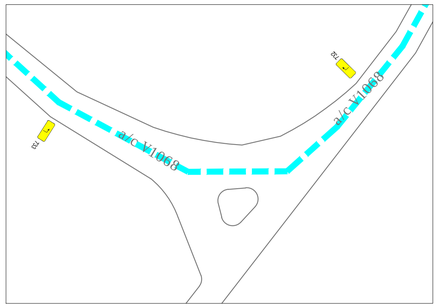

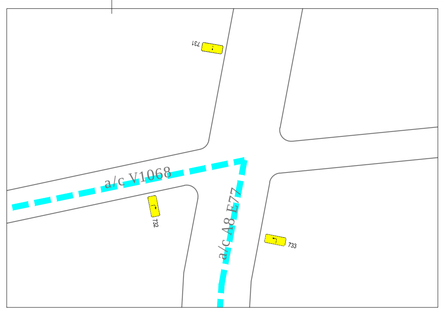

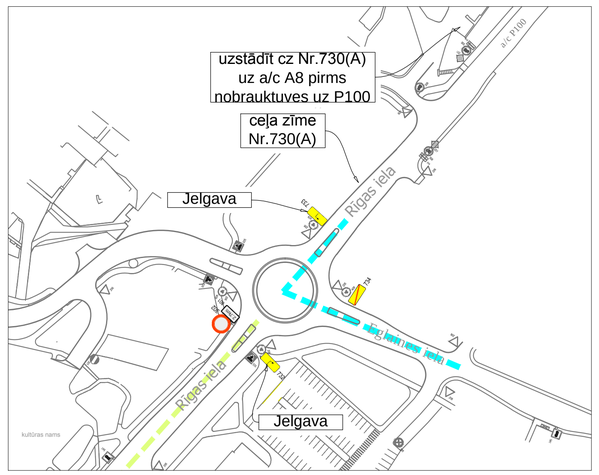

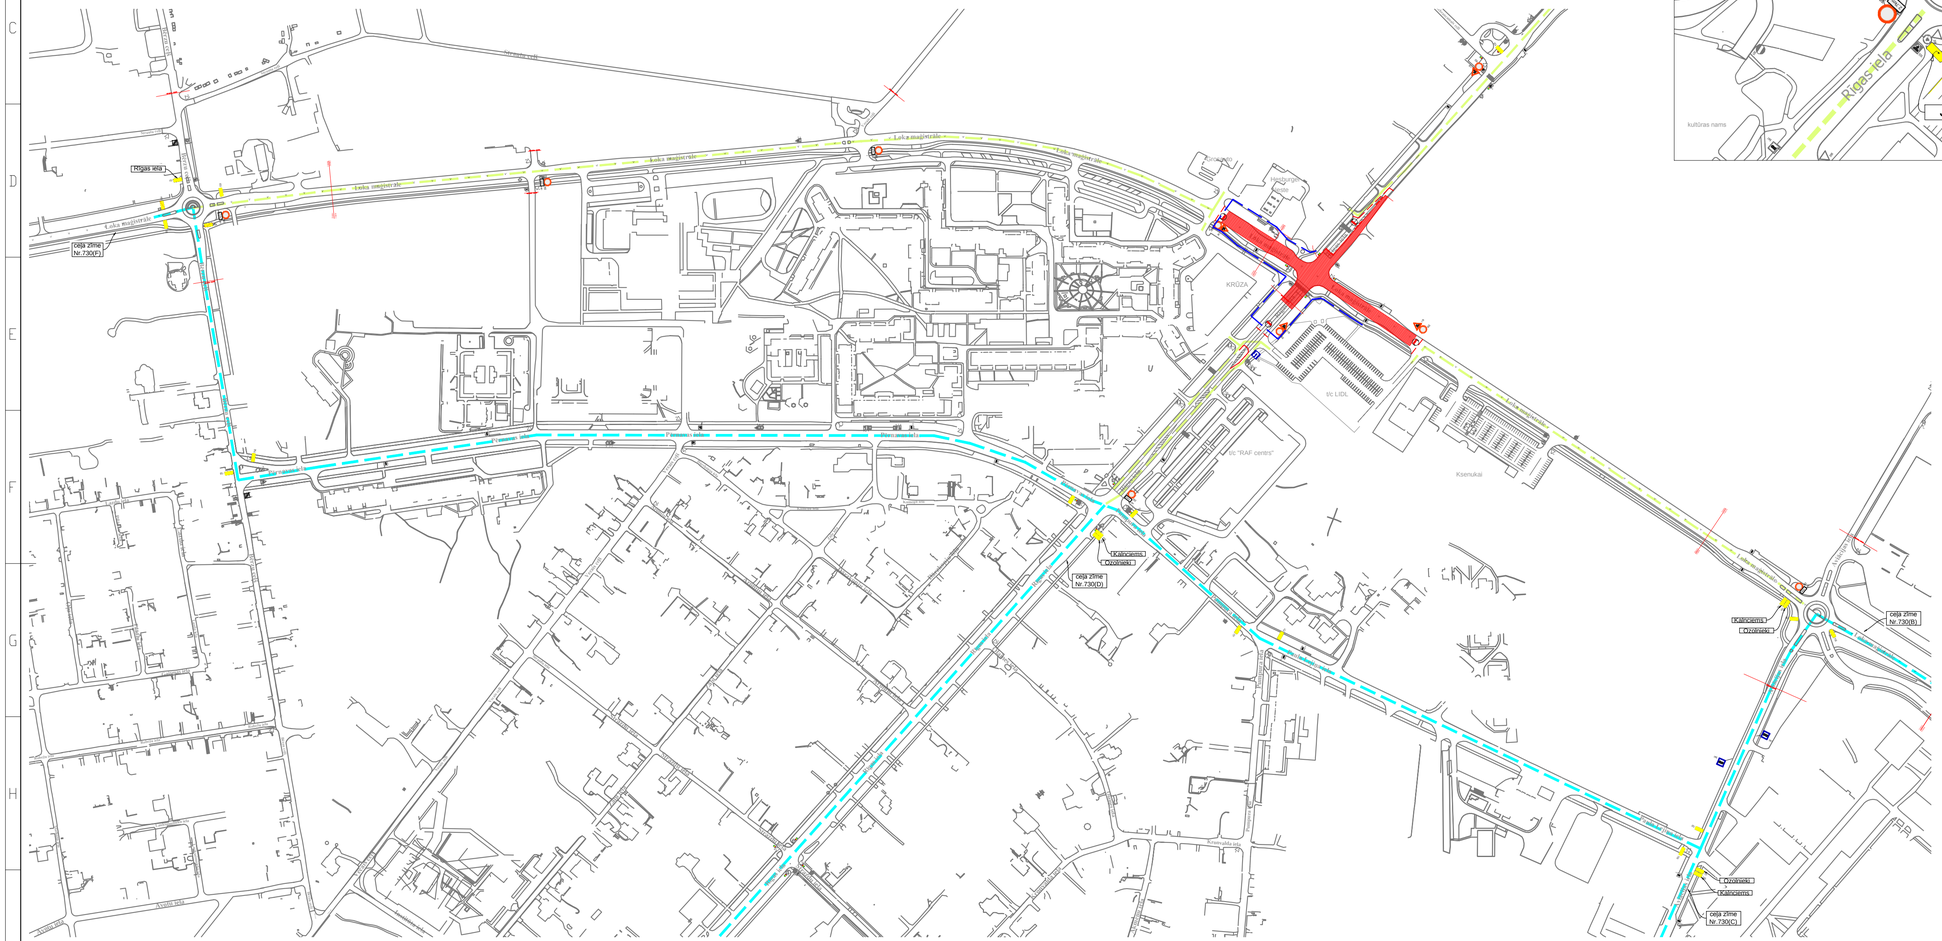

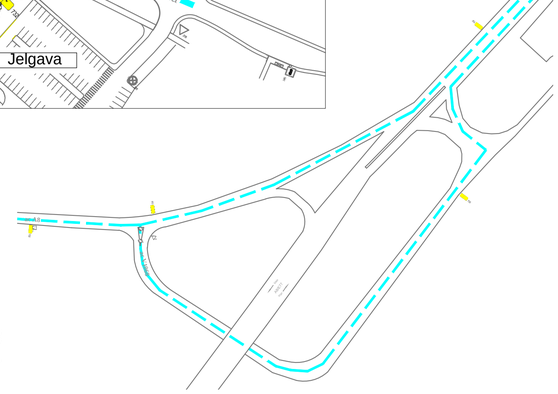

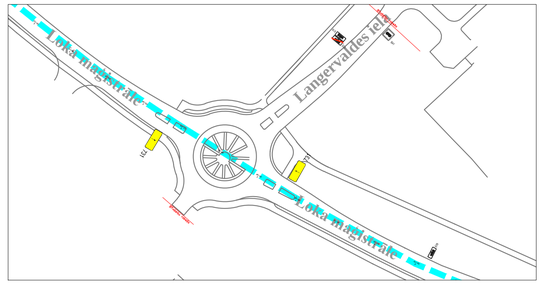

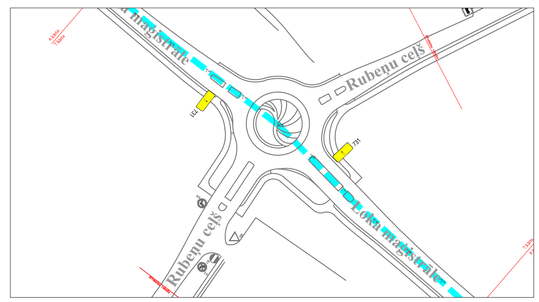

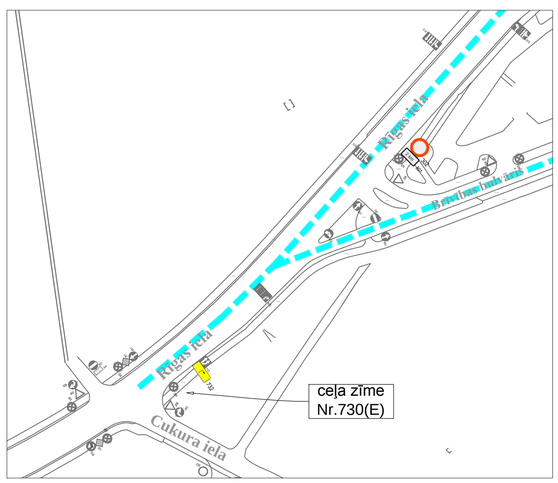

C/z Nr.730 (A) (2.2 x 1.5 m)

C/z Nr.730 (B) (2.2 x 1.5 m)

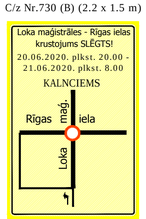

C/z Nr.730 (C) (2.2 x 1.5 m)

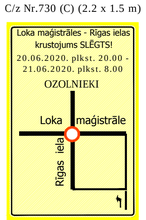

C/z Nr.730 (D) (2.2 x 1.5 m)

C/z Nr.730 (E) (2.2 x 1.5 m)

C/z Nr.730 (F) (2.2 x 1.5 m)

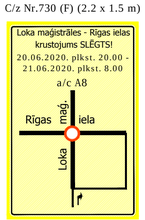

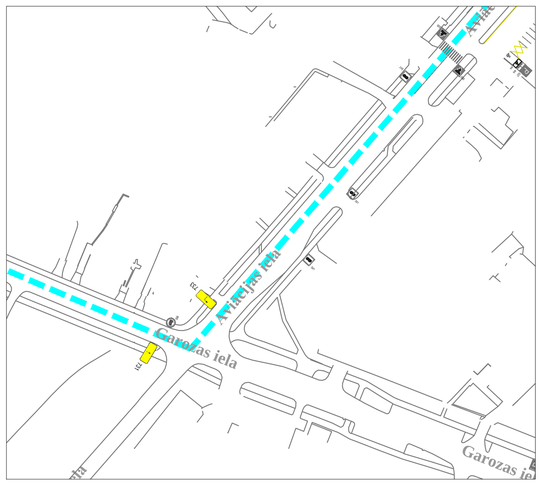

APZĪMĒJUMI

- pagaidu ceļa zīmes uzstādīšanas vieta un Nr
- esošās ceļa zīmes
- ceļa darbu vieta
- esošās ceļa darbu vietas
- pagaidu brauktuves
- esošo ceļa zīmju aizklāšana vai demontāža
- transporta kustība gar ceļa darbu zonu
- slēgto posmu apbraucamie ceļi
- gājēju kustība gar ceļa darbu zonu
- satiksme regulēta ar luksoforu vai regulētājiem
- palīgbarjeras vai signāllentes gājēju norobežošanai
- norobežojuma barjeras Nr. 912, uzstādīt vietās, kur transporta satiksme slēgta
- garennorobežojums vai šķērsnorobežojums
- šķērsnorobežojums: vienpusīgie vadstatņi; maksimāli 2 m attālumā cits no cita, slīpumā 1:3 (1:2) pret braukšanas malu vai barjera. Vienpusīga signālugunis uz katra vadstatņa
- garennorobežojums: divpusīgie vadstatņi Nr 908 / 909; maksimāli 10 m attālumā cits no cita. Divpusīga signāluguns uz katra otrā vadstatņa