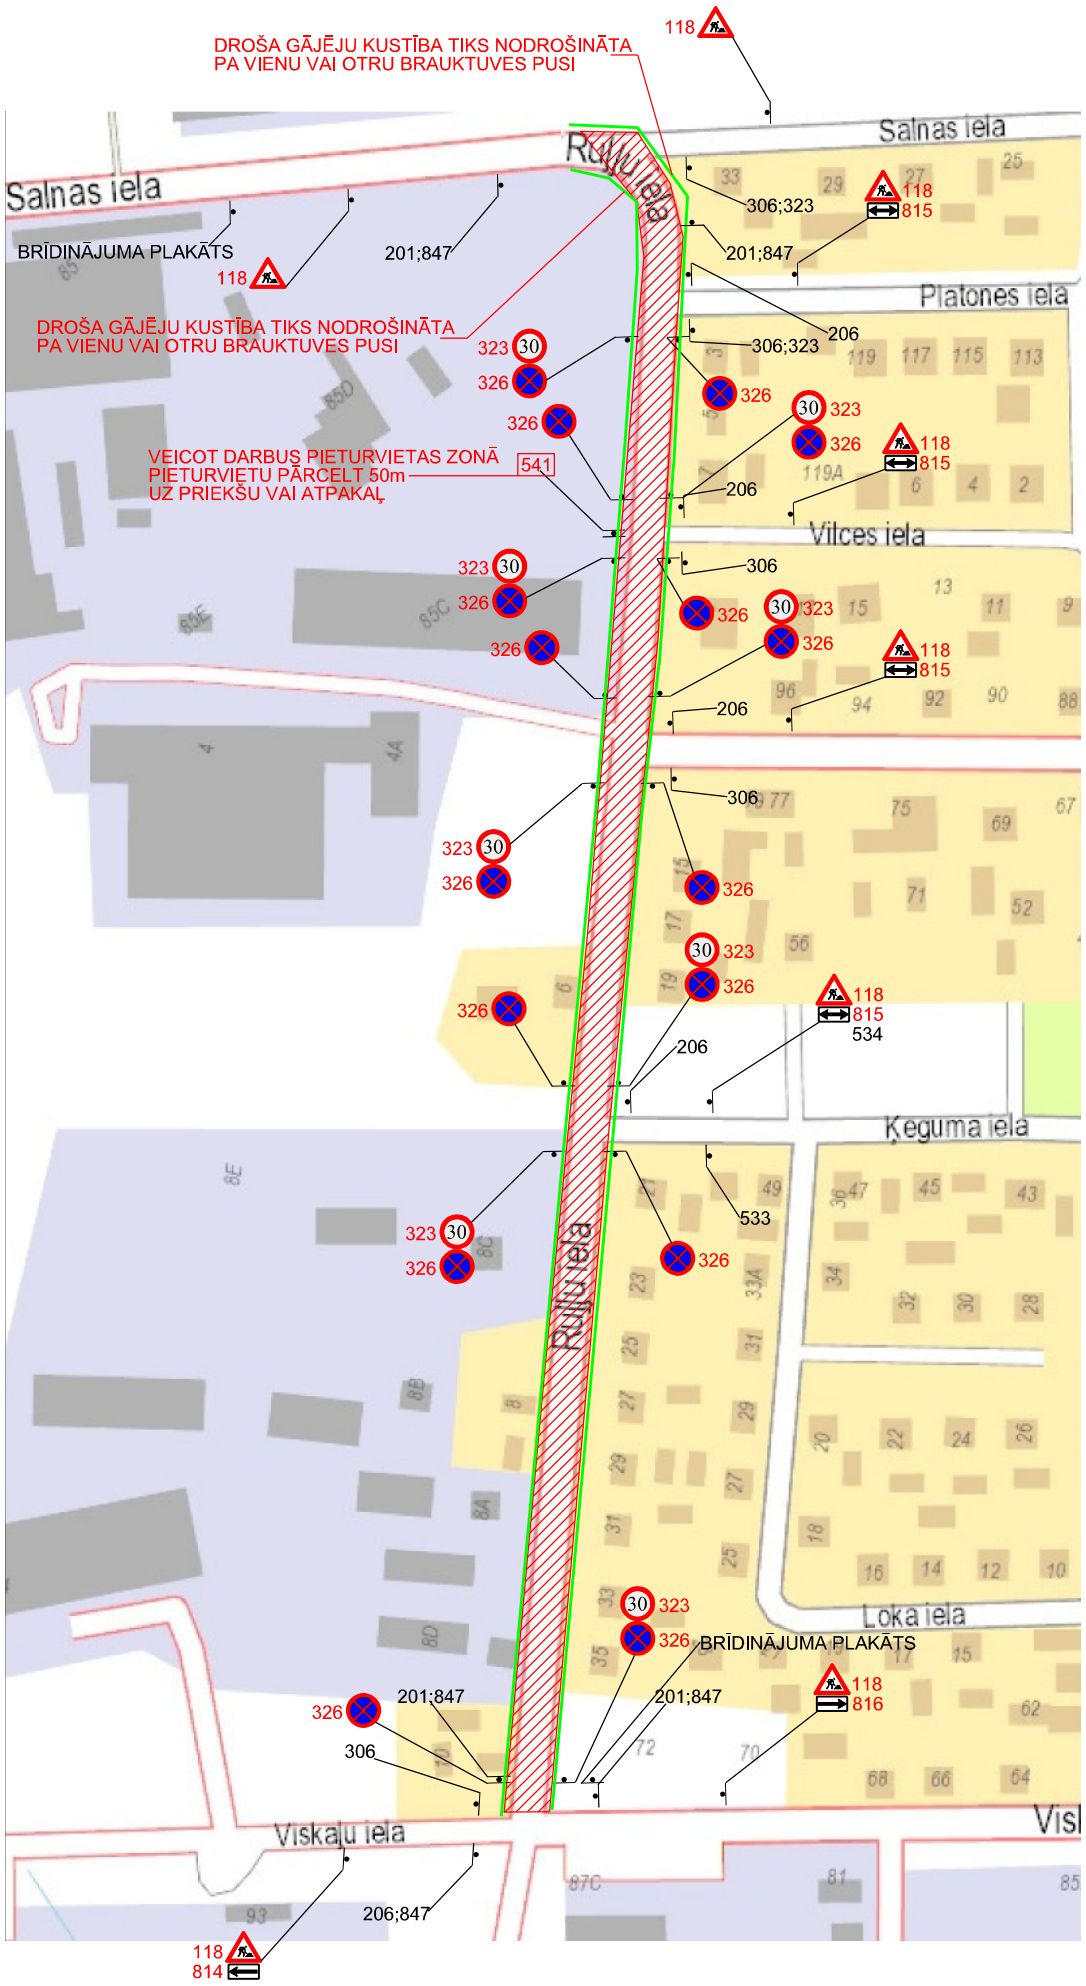

Satiksmes organizācija,
darbus veicot uz nomales/ brauktuves malā
nodrošinot minimālo joslas platumu 2.75m

1.1.

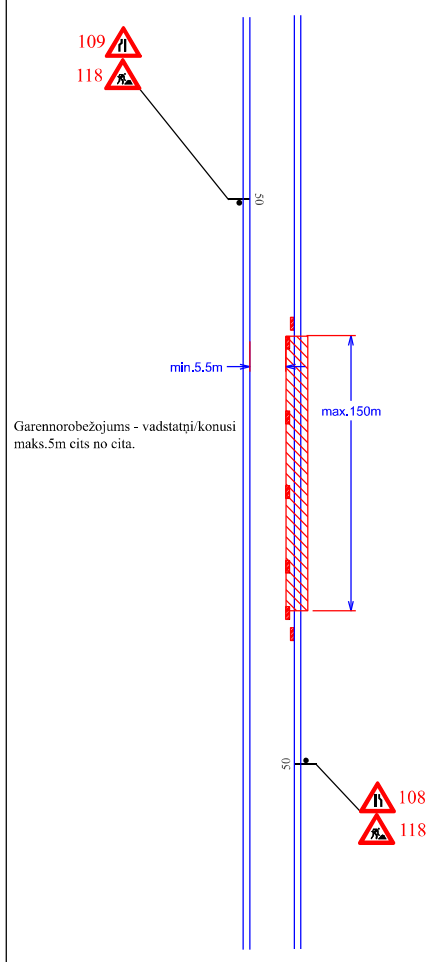

Slēgta viena braukšanas josla
divvirzienu satiksme organizāta ar ceļa zīmēm
Darbus veikt īslaicīgi

1.2.

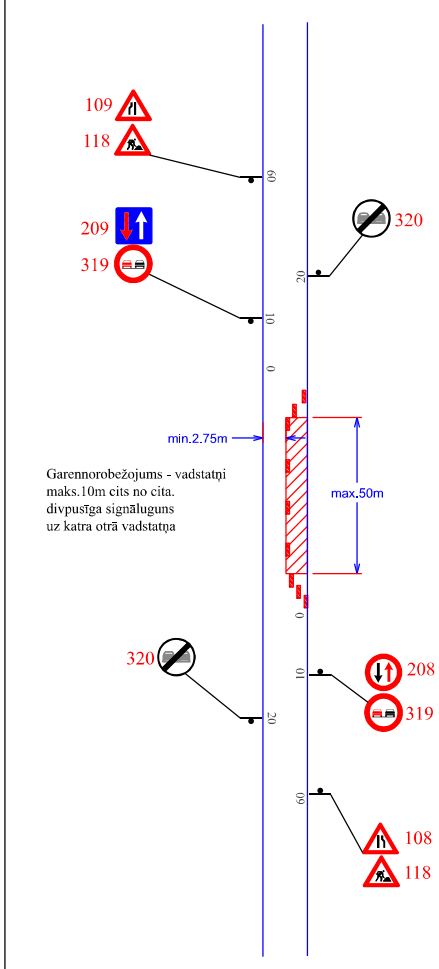

Slēgta viena braukšanas josla
divvirzienu satiksme organizāta satiksmes regulētājiem
Darbus veikt īslaicīgi

1.3.

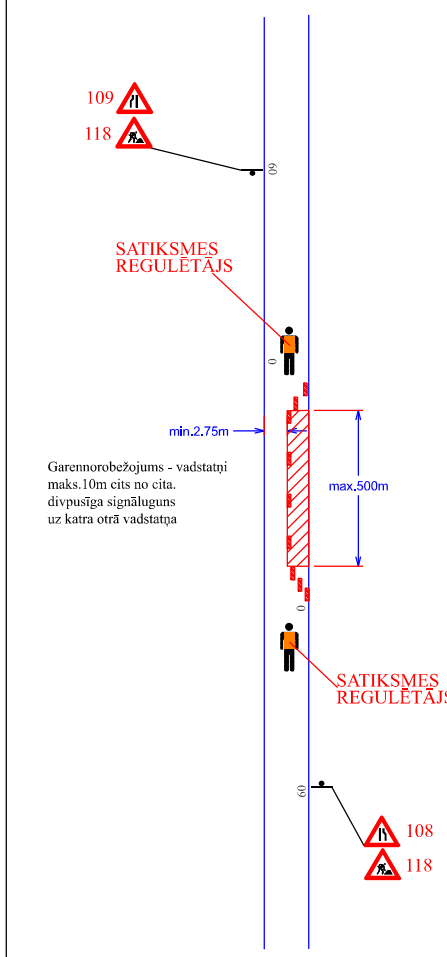

Īslaicīgo stacionāro darbu vieta
norobežota ar pārvietojamo ceļa zīmju vairogu

1.4.

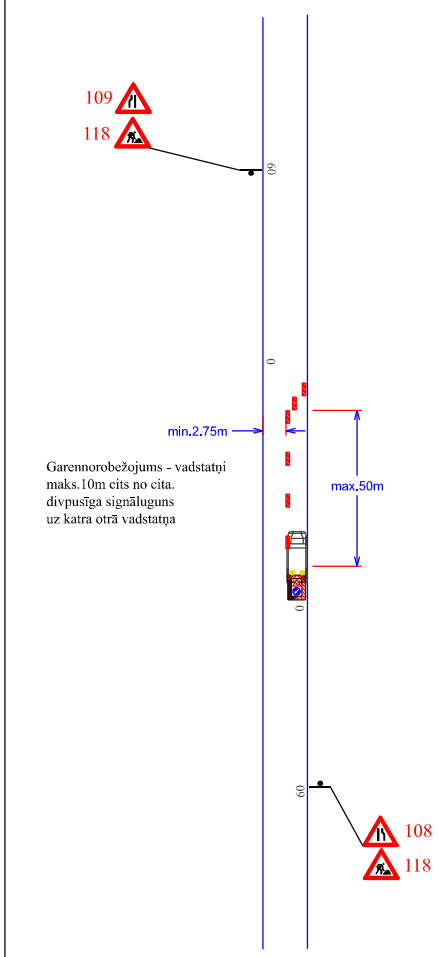

Nosacījumi:

- Darbu vietu aprīkot atbilstoši MK noteikumiem Nr.421
- Ceļa zīmes uzstādīt atbilstoši LVS 77
- Darbu vietu aprīkot ar vadstatņiem (darbus veicot diennakts tumšajā laikā ar signālugunīm, uz katra otrā vadstatņa un uz 3 pirmajiem)
- Nodrošināt visa veida satiksmi
- Veicamie darbi - Brauktuves seguma atjaunošana u.c. darbi
- Darbu vadītājs: Jānis Vitons 27878317
- Darbu veicējs - AS CEĻU PĀRVALDE, Duntes iela 15a, Rīga
- Atbildīgais par satiksmes organizāciju- Jānis Vitons 27878317
- Kopējais darbu ilgums - 24.08.2020 - 02.11.2020
- Brīvdienās un pēc darba laika beigām satiksmes organizācijas shēma netiek mainīta

-NODROŠINĀT DROŠU GĀJĒJU PĀRVIETOŠANOS PA VIENU VAI OTRU BRAUKTUVES PUSI

Apzīmējumi:

darbu zona

118 Uzstādāma ceļazīme

206 Esoša ceļazīme