
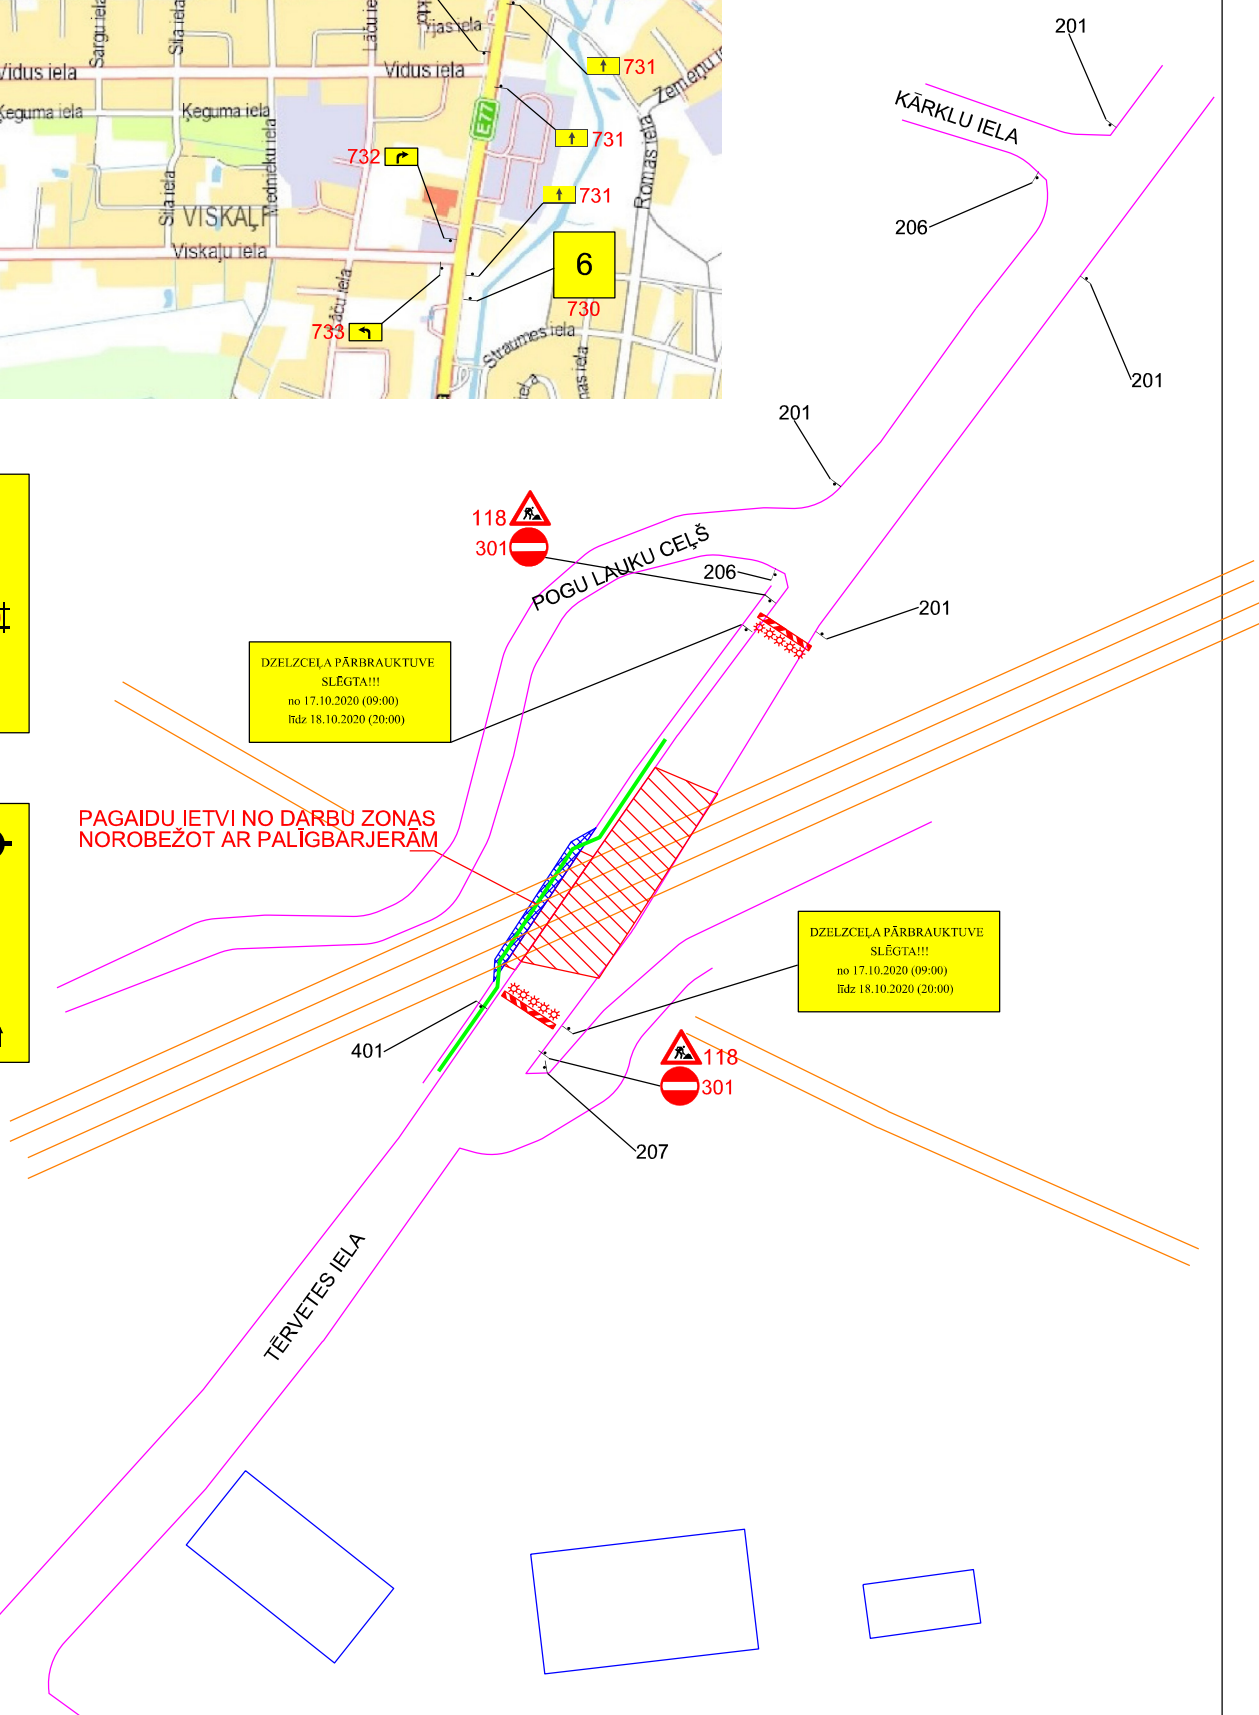
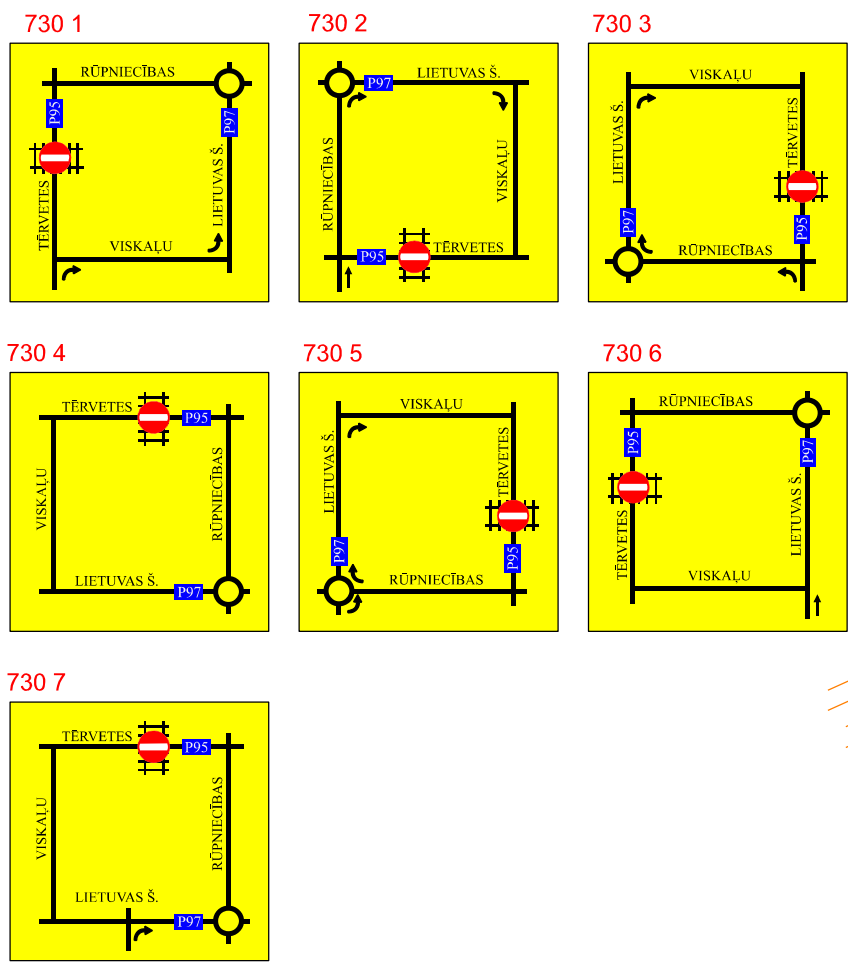


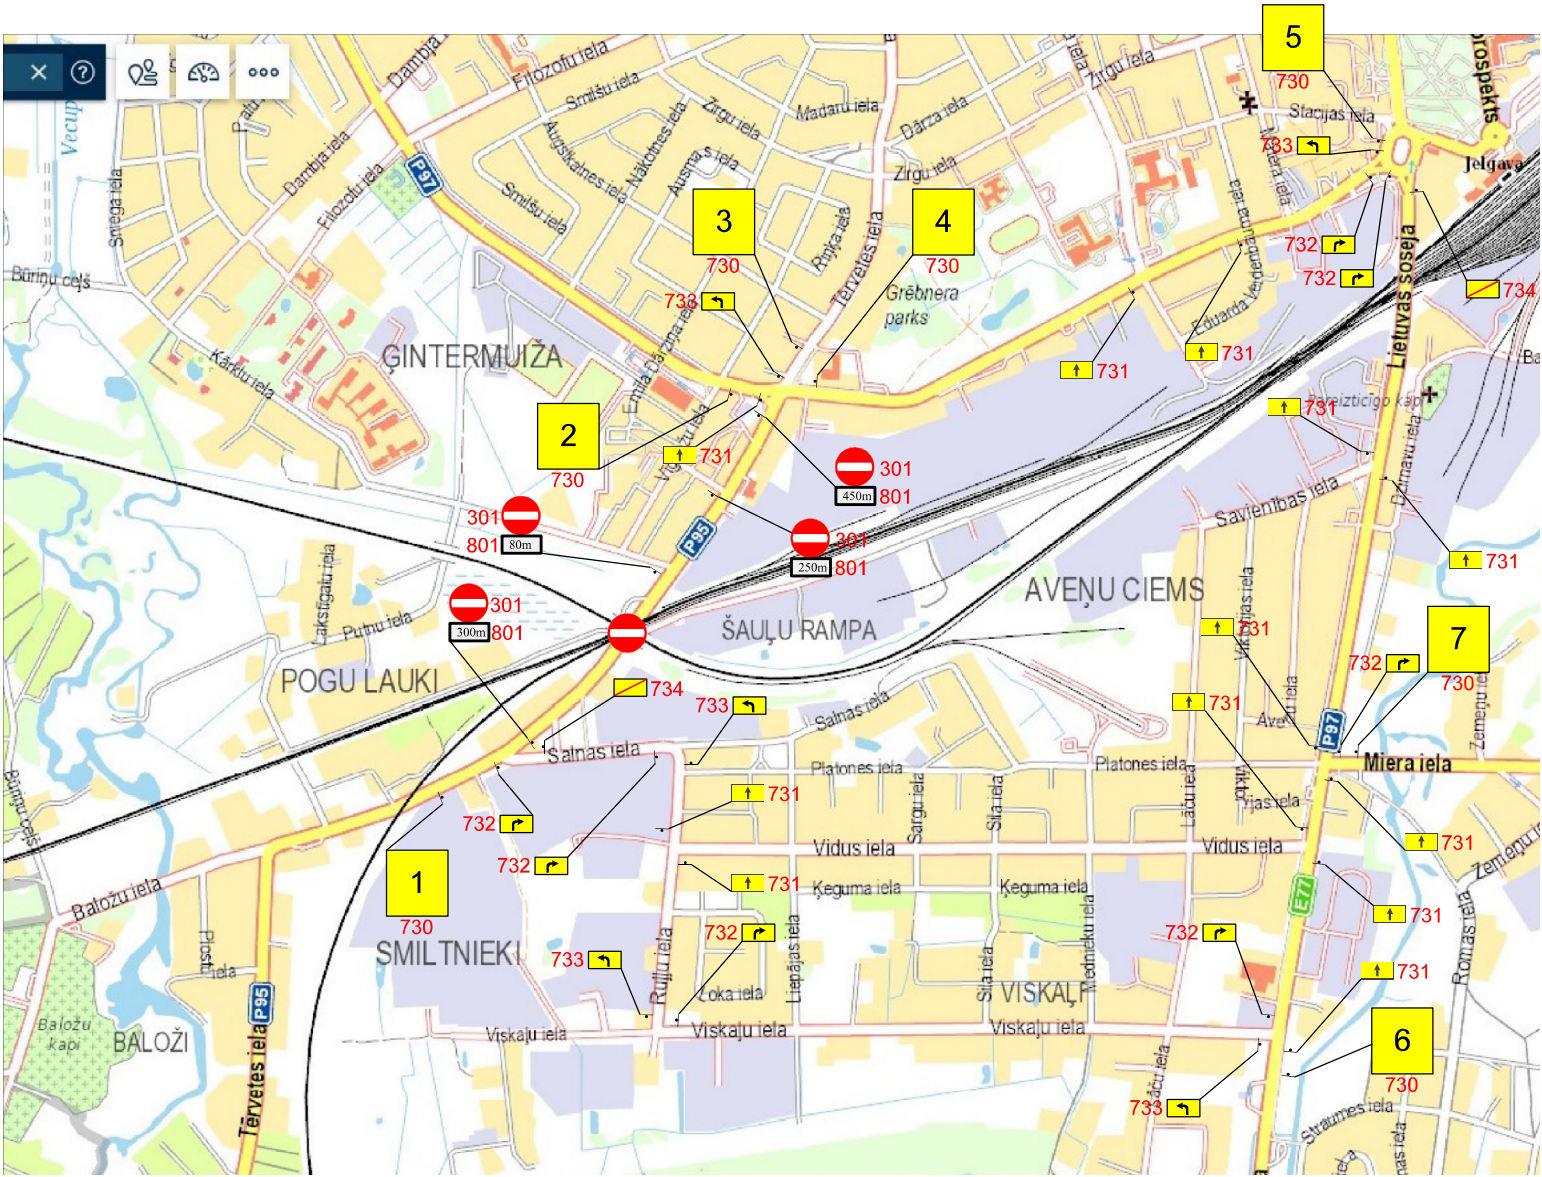

Apzīmējumi:

-  darbu zona
-  Uzstādāma ceļazīme
-  pagaidu ietve pāri sliedēm
-  gājēju kustība