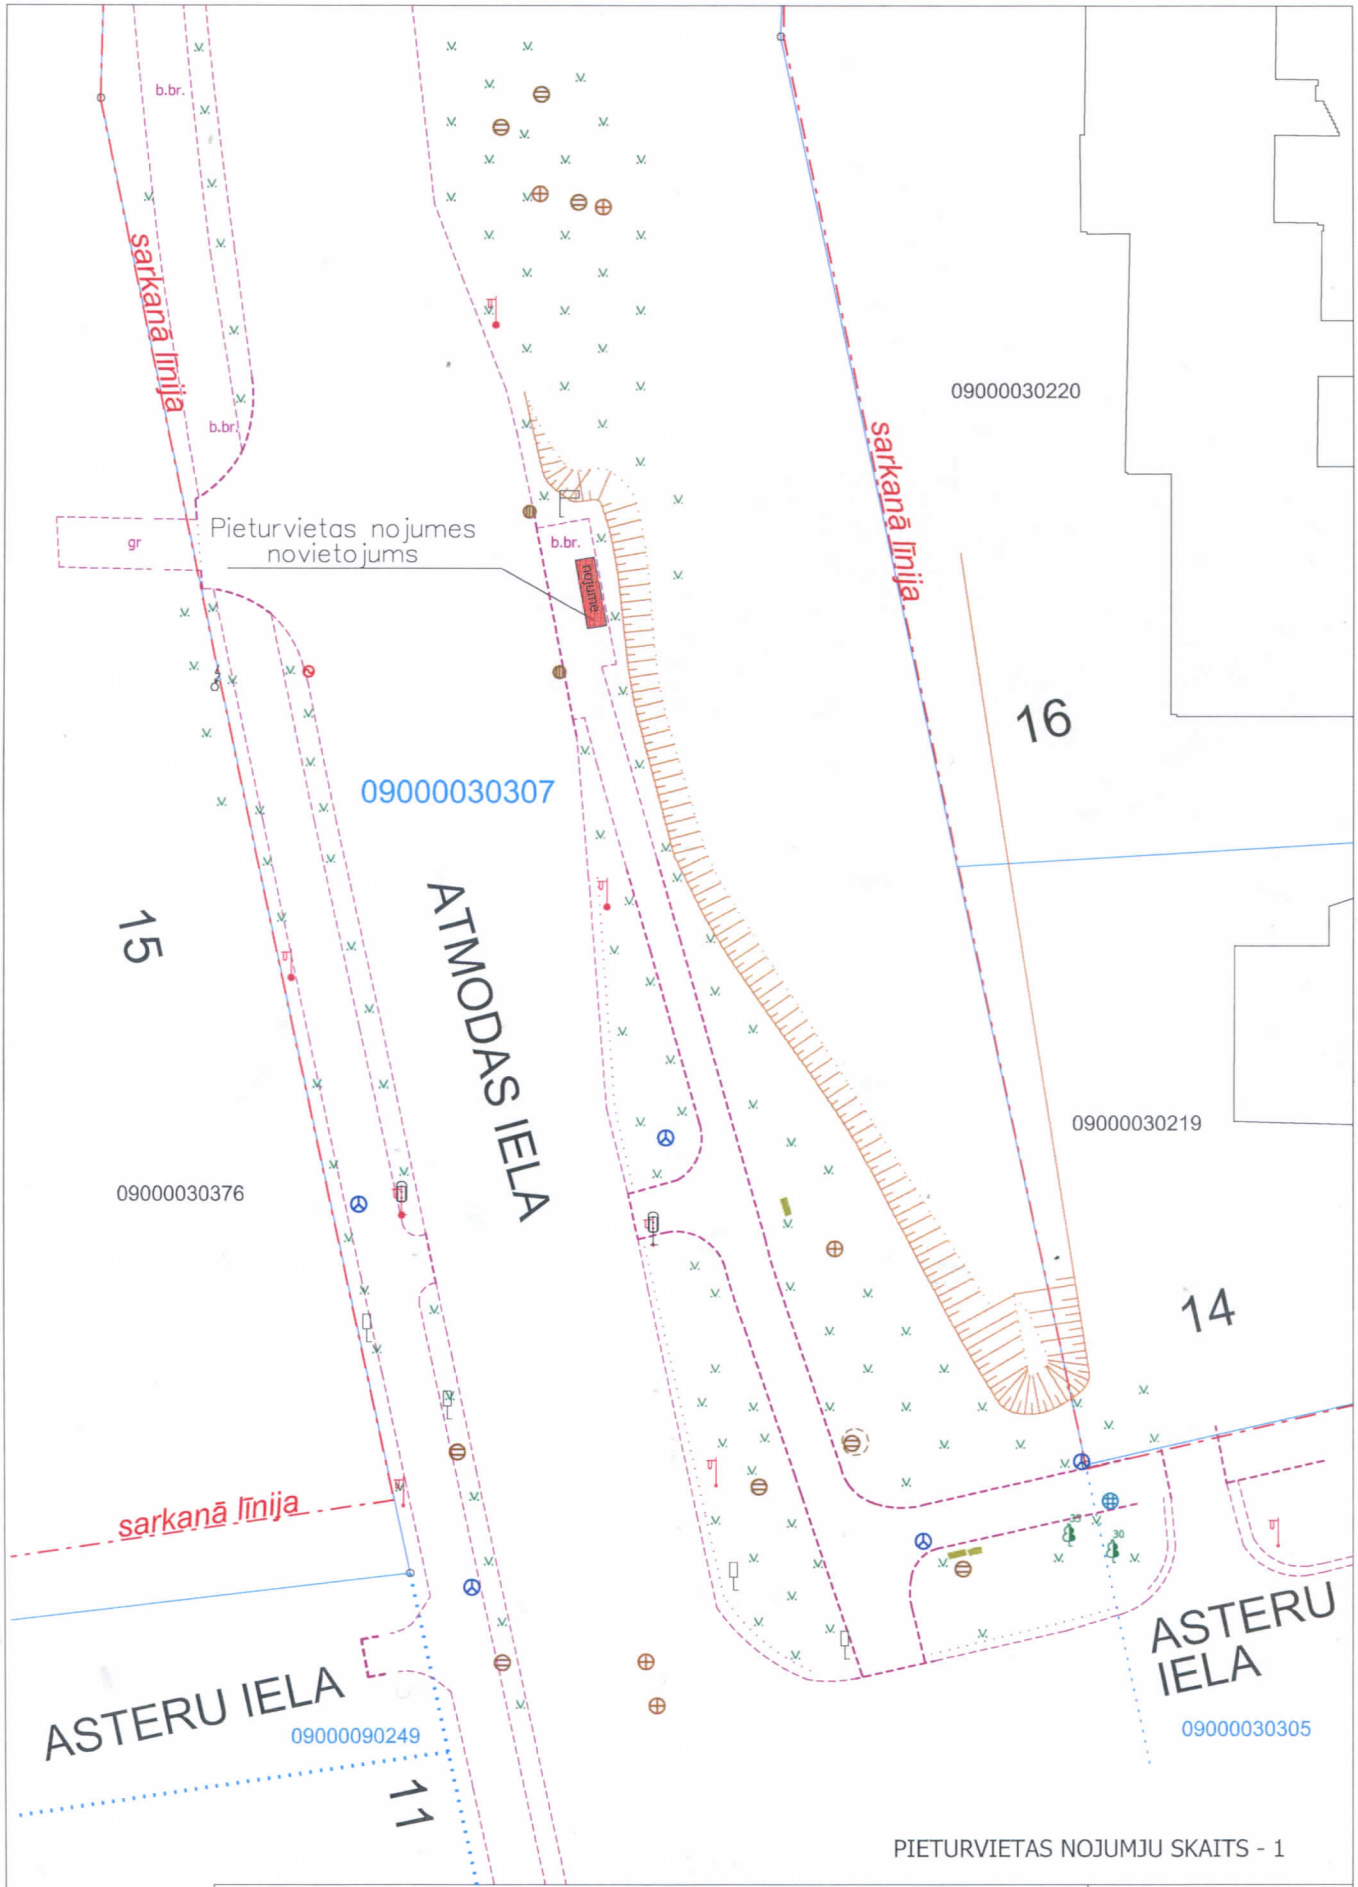

PIETURVIETAS NOJUMJU SKAITS - 1

AUTOBUSU PIETURVIETA "ATMODAS IELA" ATMODAS IELĀ (virzienā uz centru) (zemes vienības kadastra apzīmējums 0900 003 0307)					Platība ~5 m2
Būvvaldes vadītājs	D.Petzāls		31.01.2024.	Situācijas skice	Jelgavas valstspilsētas pašvaldības iestādes "Centrālā pārvalde"
Zemes ierīkotāja	K.Savicka		31.01.2024.	M 1:500	BŪVVALDE