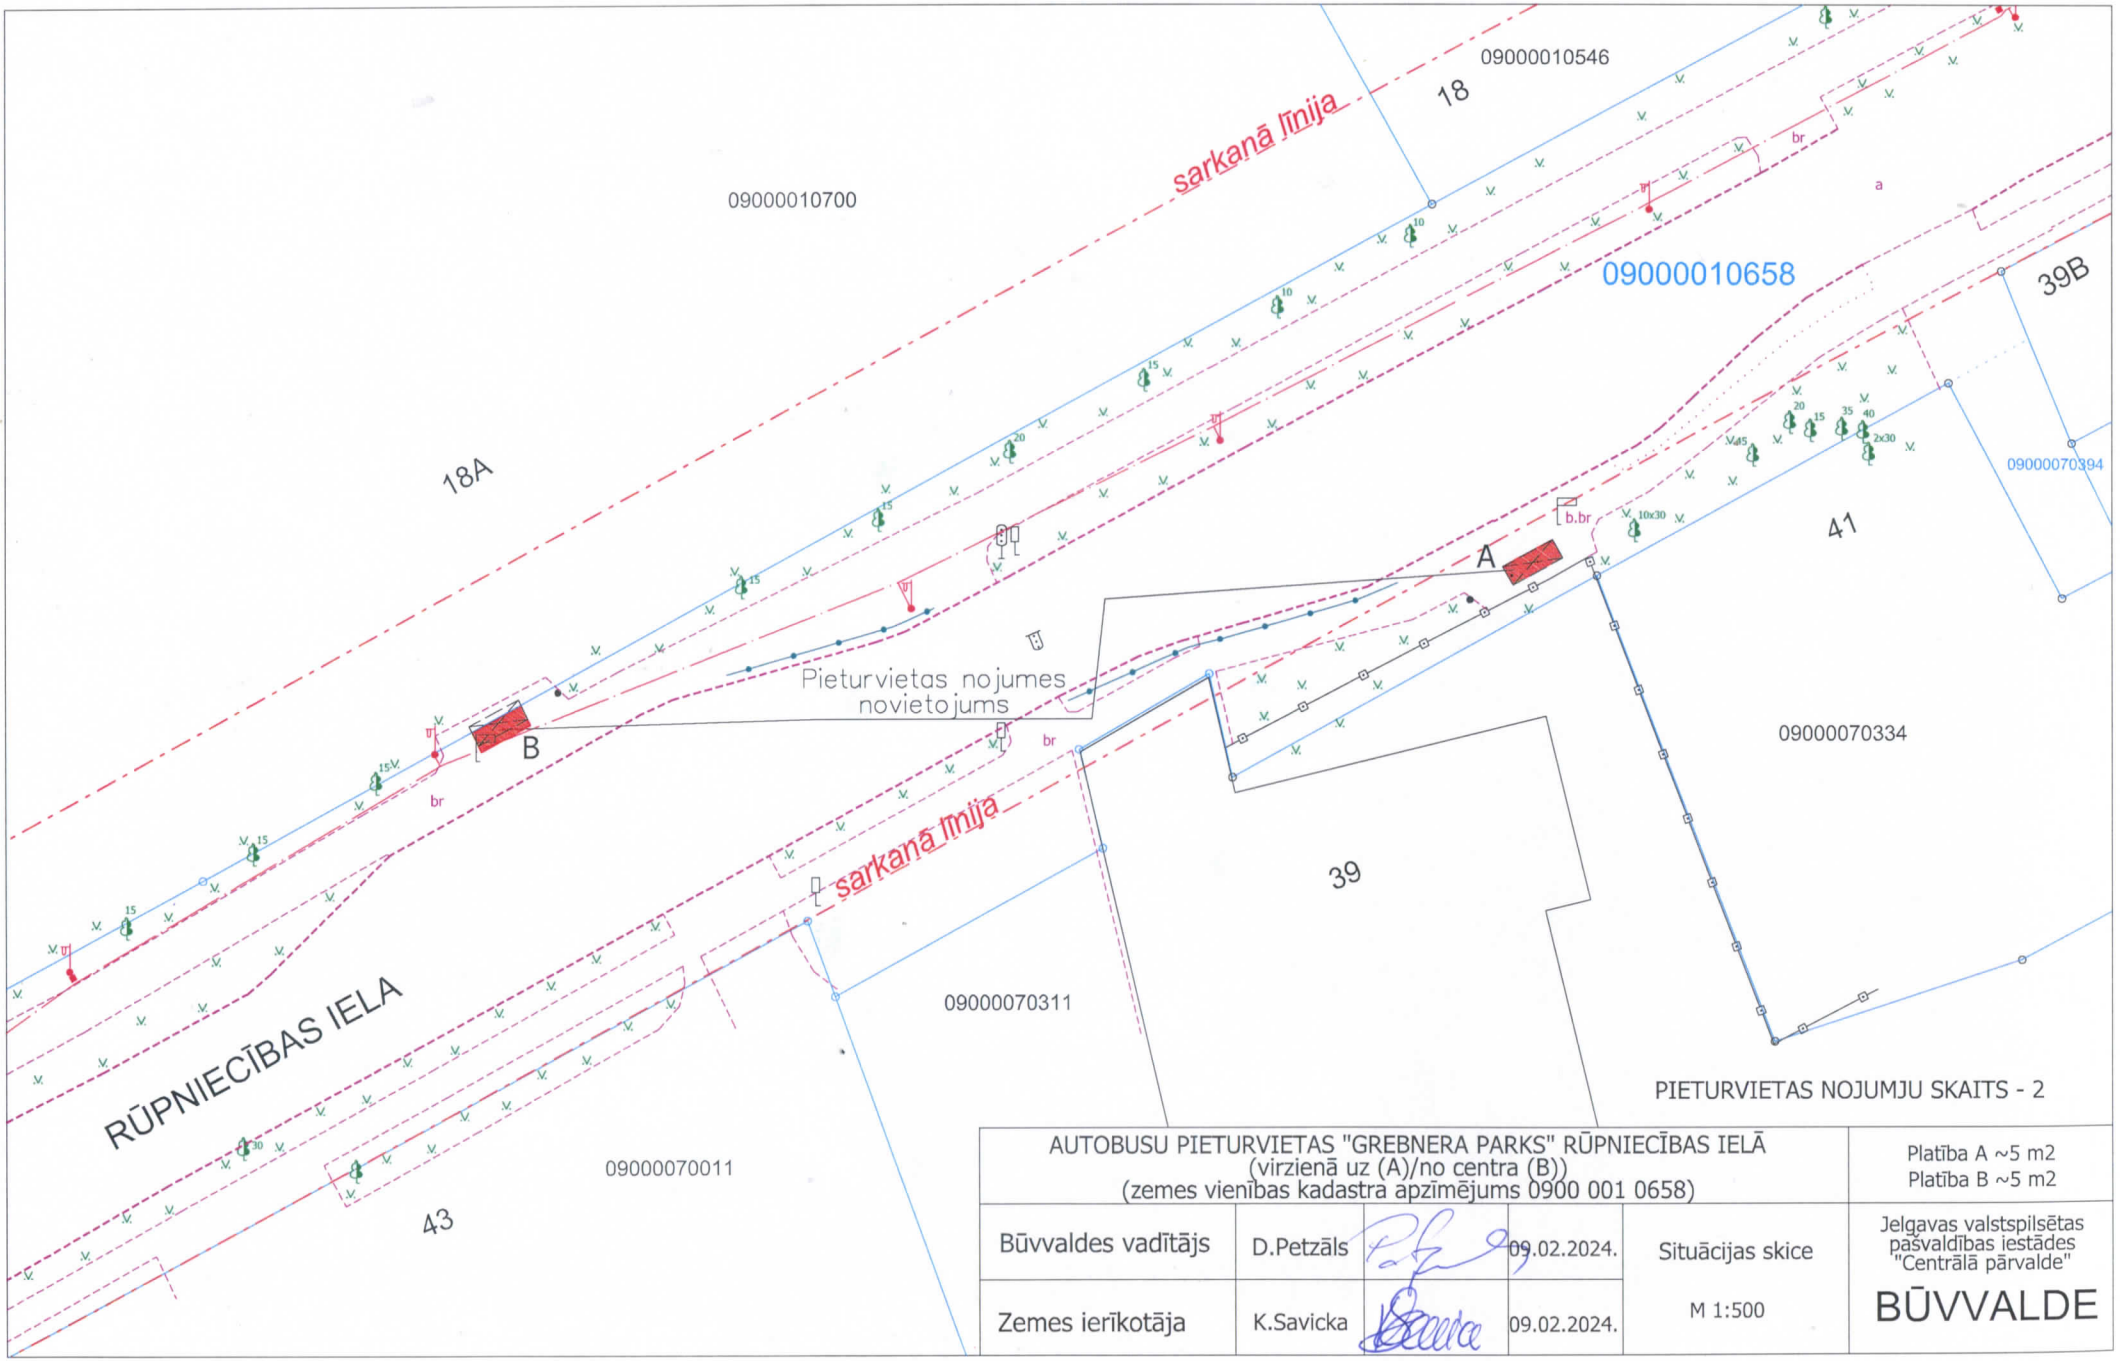

AUTOBUSU PIETURVIETAS "GREBNERA PARKS" RŪPNIECĪBAS IELĀ (virzienā uz (A)/no centra (B)) (zemes vienības kadastra apzīmējums 0900 001 0658)					Platība A ~5 m2 Platība B ~5 m2
Būvvaldes vadītājs	D.Petzāls		09.02.2024.	Situācijas skice	Jelgavas valstspilsētas pašvaldības iestādes "Centrālā pārvalde"
Zemes ierīkotāja	K.Savicka		09.02.2024.	M 1:500	BŪVVALDE

29
49