


72-74

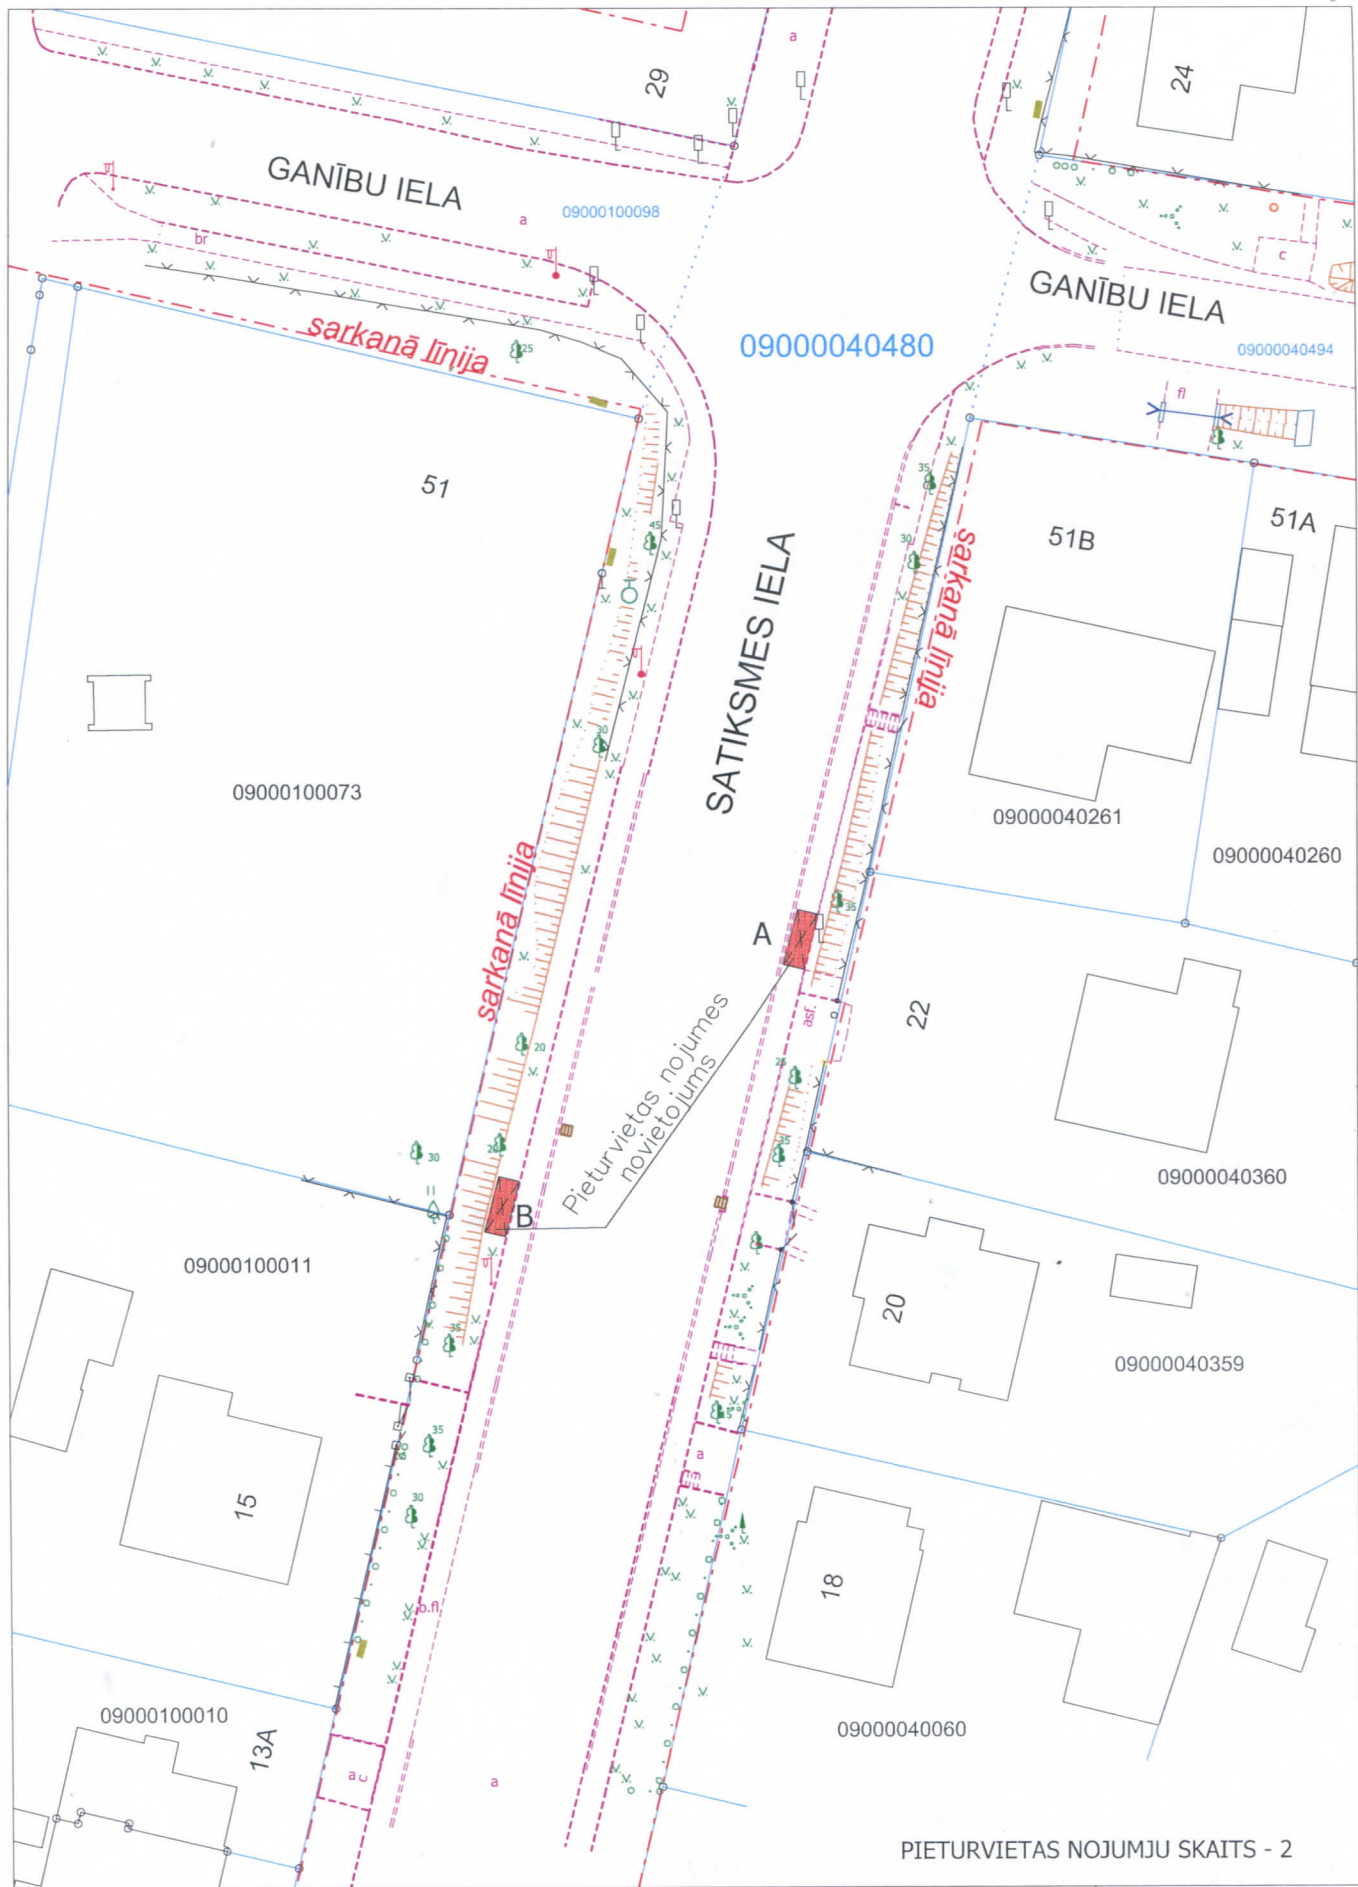

PIETURVIETAS NOJUMJU SKAITS - 2

AUTOBUSU PIETURVIETA "GANĪBU IELA" SATIKSMES IELĀ (virzienā uz (A)/no centra (B)) (zemes vienības kadastra apzīmējums 0900 004 0480)				Platība A ~5 m2 Platība B ~5 m2
Būvvaldes vadītājs	D.Petžāls	14.02.2024.	Situācijas skice M 1:500	Jelgavas valstspilsētas pašvaldības iestādes "Centrālā pārvalde" BŪVVALDE
Zemes ierīkotāja	K.Savicka	14.02.2024.		