


52-53

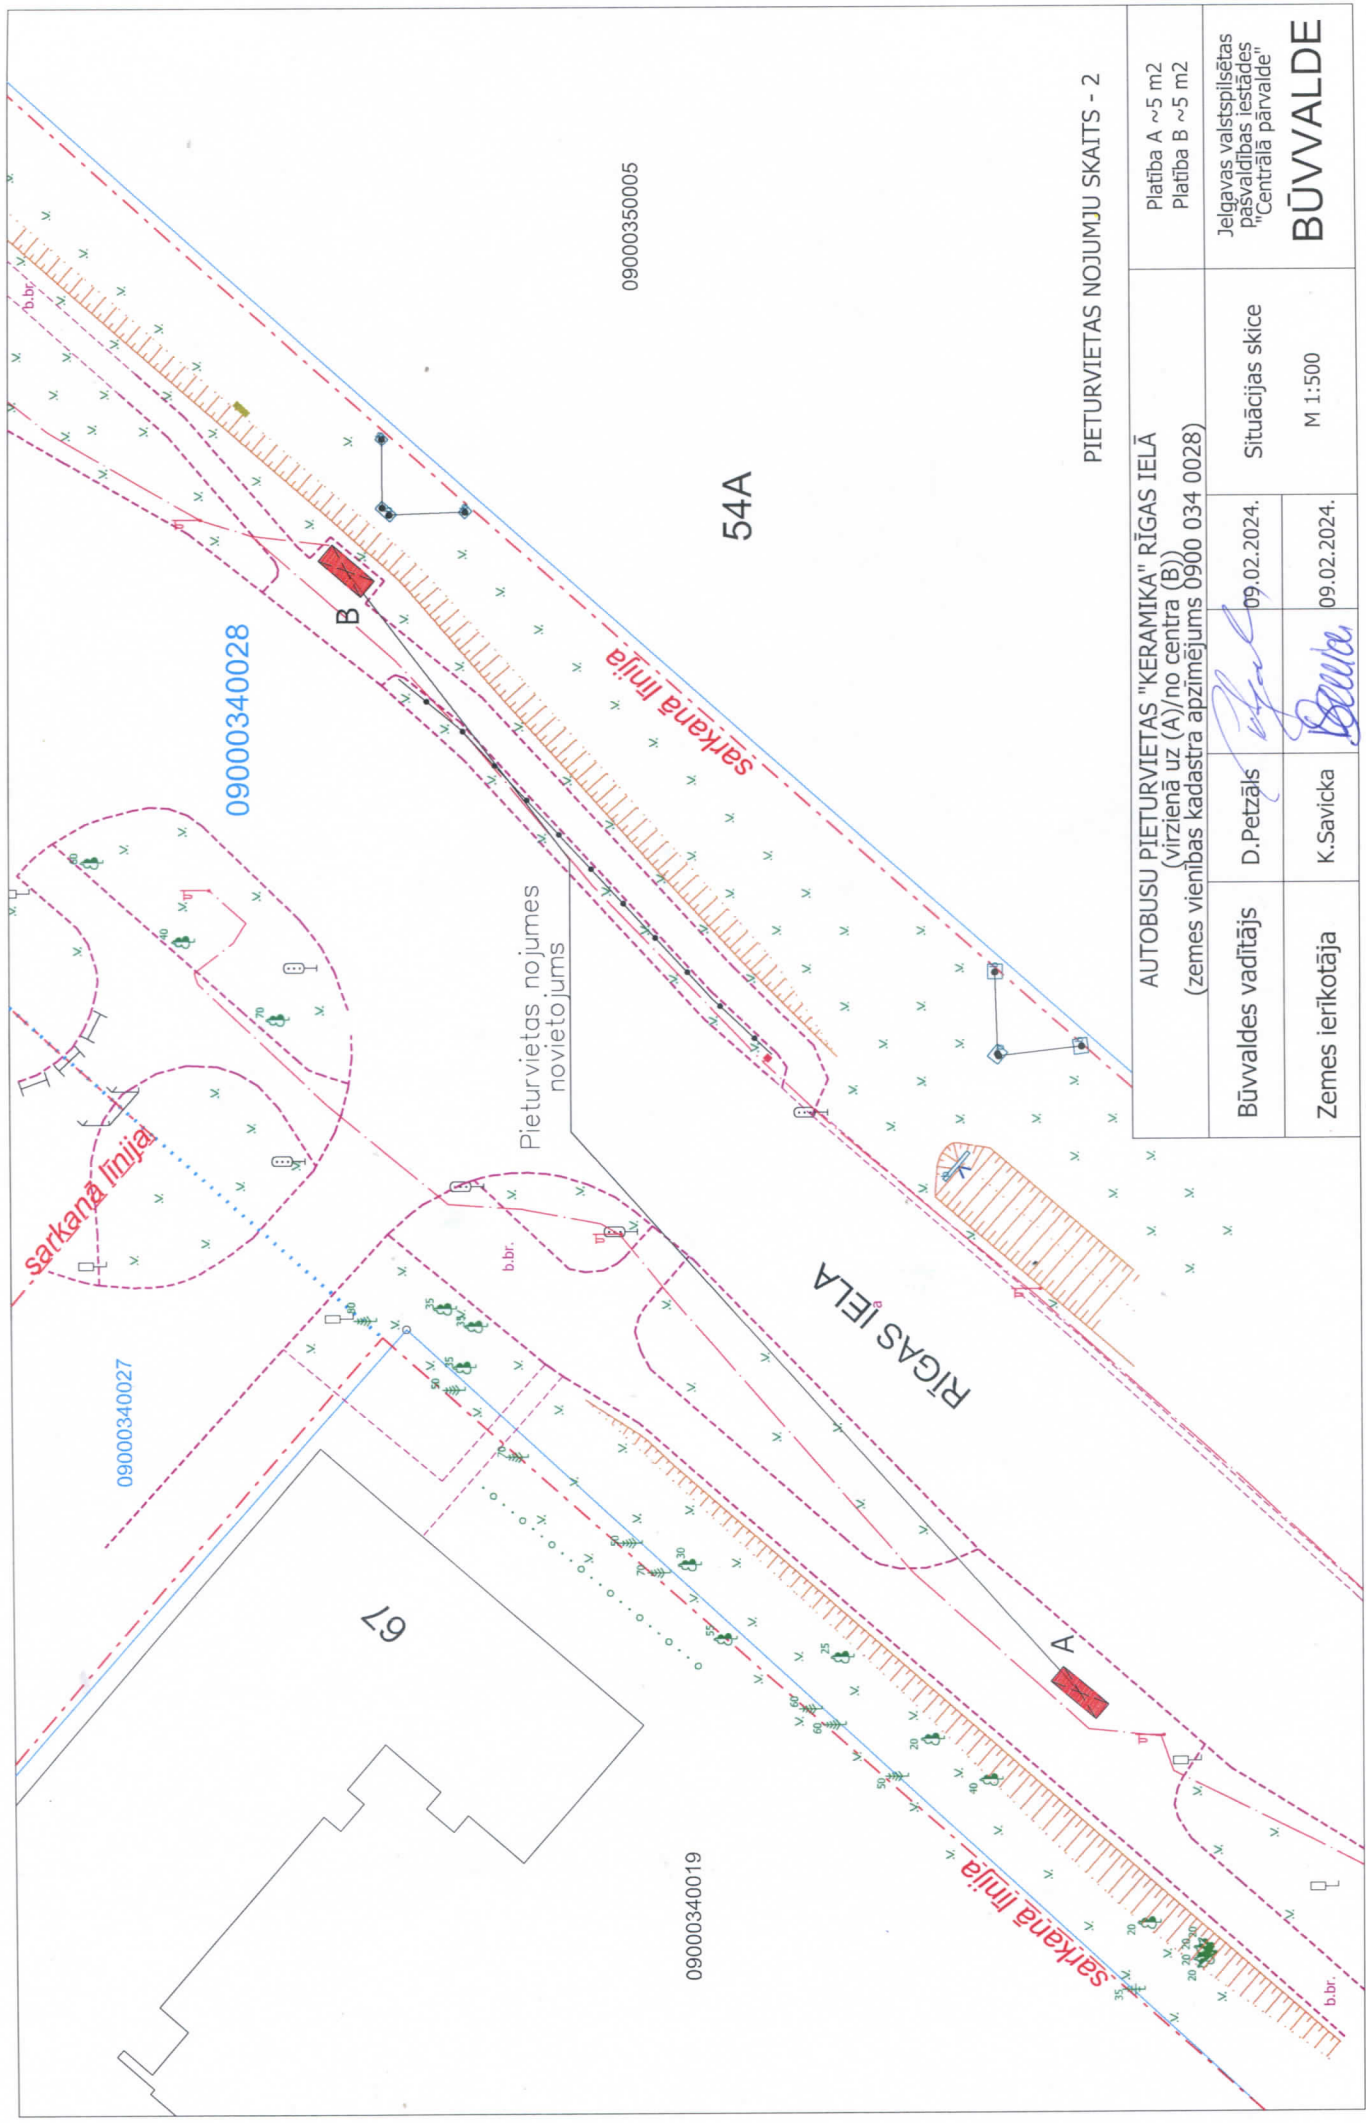

PIETURVIETAS NOJUMJU SKAITS - 2

AUTOBUSU PIETURVIETAS "KERAMIKA" RĪGAS IELĀ (virzienā uz (A)/no centra (B)) (zemes vienības kadastra apzīmējums 0900 034 0028)		Platība A ~5 m2 Platība B ~5 m2	
Būvvaldes vadītājs	D. Petzāis	Situācijas skice	M 1:500
Zemes ierīkotāja	K. Savicka	Jelgavas valstspilsētas pašvaldības iestādes "Centrālā pārvalde"	
		BŪVVALDE	