


Shēma Nr. 9_ZIP (Shēma paredzēta Dobeles šosejas un Atmodas ielas krustojuma pārbūves darbiem)

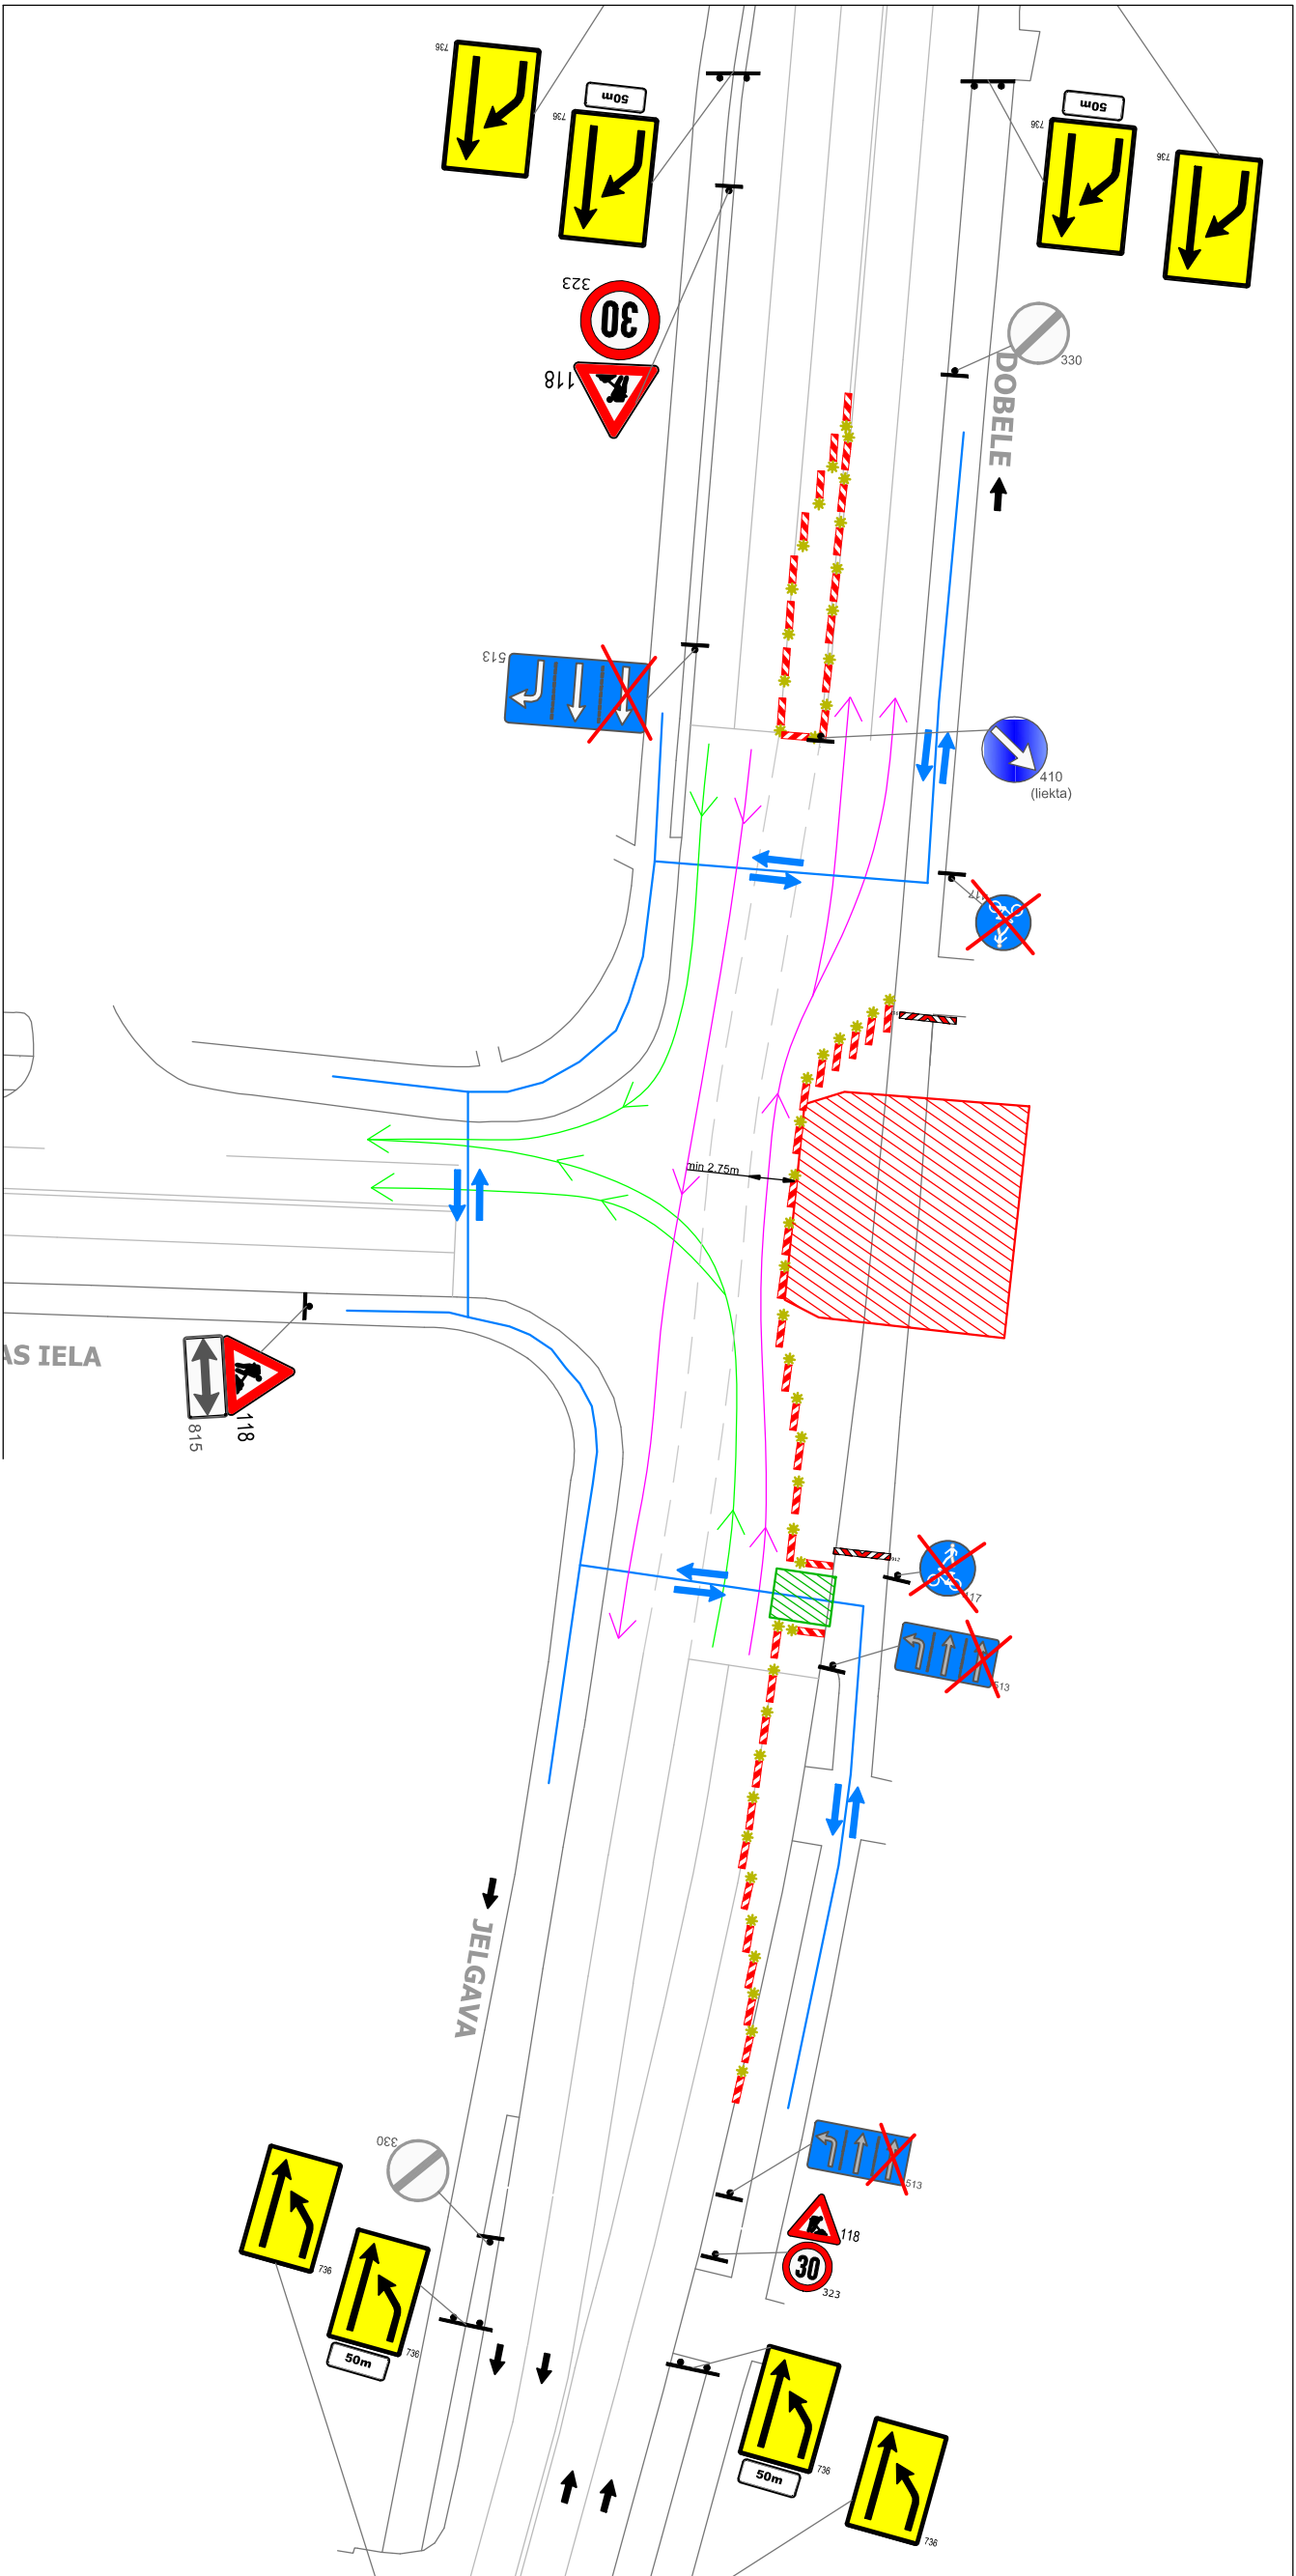

APZĪMĒJUMI

Ceļa darbu zona

Gājēju kustības zona, kas norobežota ar barjerām.

Gājēju kustības virzieni

Transporta kustības virzieni

Aizklājamās / demontējāmās ceļa zīmes

Esošās ceļa zīmes

Pagaidu ceļa zīmes

