
PĀRVADA ĢENERĀLPLĀNS M1:250

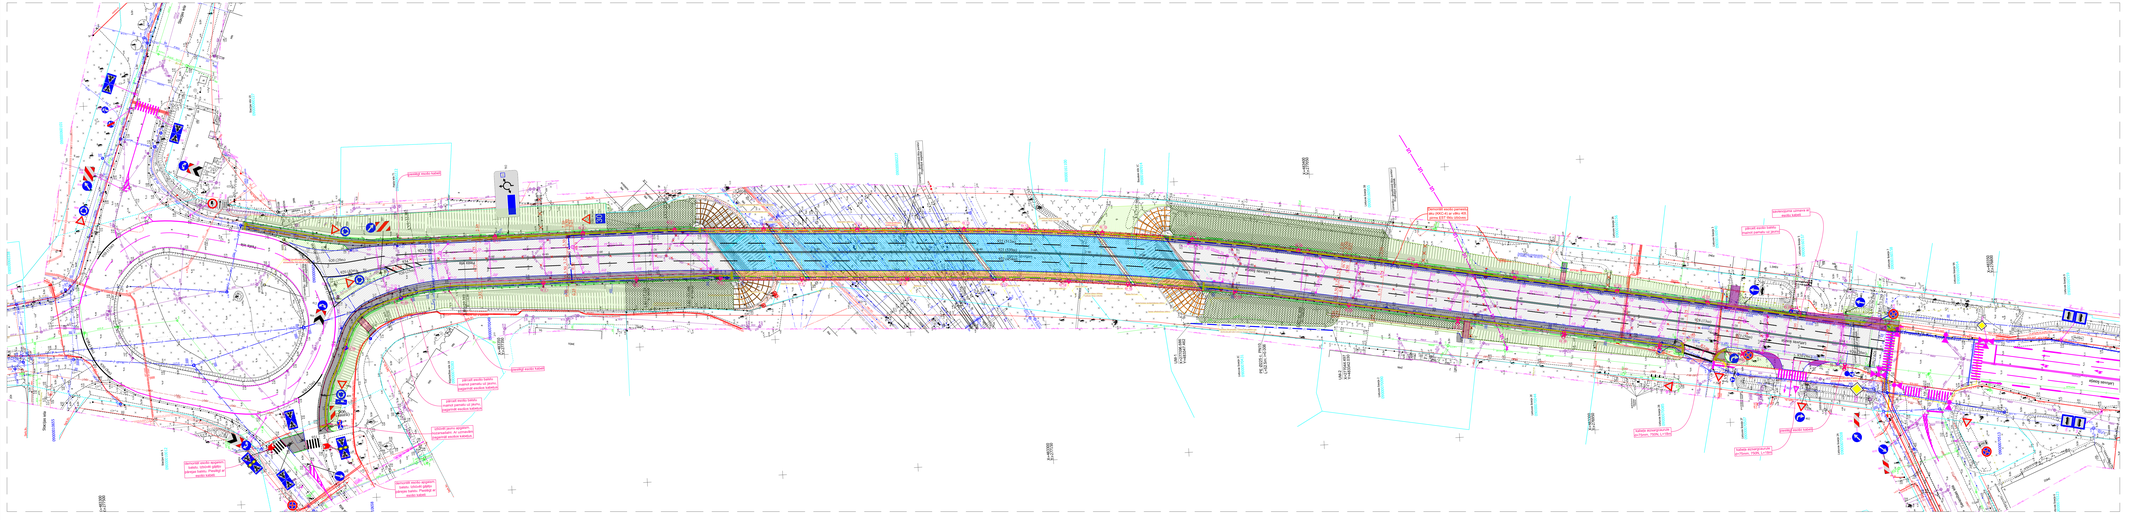

TS-CD, LKT, EST, ELT APZĪMĒJUMI

Asfalta atjaunošanas mala, salaidums		Projektētie ceļa zīmes konsoļtipa balsti	
Ielu apmale 100.30.15., Ielu apmale 100.30/22.15.	920 (20m)	Projektētie horizontālie apzīmējumi	
Ielu apmale 100.22.15.		Esošie horizontālie apzīmējumi	
Ietvju apmale 100.20.08.		Esošā ceļa zīme, stabs	
Gājēju un velosipēdu drošības barjera (TS-CD)	555	Projektētās gājēju pārejas zīmes ar brīdinošām gaismām	
Ceļu drošības barjera ar konsoli		Asfaltbetona segums	
Projektētā lietusūdens kanalizācija, akas		Betona bruģakmens segums - gājēju celi	
Proj. izbūvējamās gūlijas		Dabīgā(kaltā) akmens bruģa segums	
Proj. nomaināmās gūlijas		Nogāžu nostiprinājums ar zāliena sējumu, mežnezmes bērumu un ģeoaustņām (NN4)	
Projektētā SIA Tet kabeļu kanalizācija, aka		Nogāžu nostiprinājums ar zāliena sējumu, mežnezmes bērumu un ģeoaustņām	
Projektētā JVPI (JPPI) sakaru kanalizācija, aka		Ievalce	
Projektētā JVPI (JPPI) sakaru kanalizācija, D40x3mm caurule		Betona bruģakmens segums - vides pieejamības risinājumi	
Projektētā JVPI (JPPI) gofrēta caurule, D40		Proj. augstuma atzīmes, šķērskritums	
Projektētā LVRTC sakaru kanalizācija	Wp	Projekt. apgaism. KL caurulē	
Esošās kabeļu-sakaru kanalizācijas, akas (SIA Tet, JVPI un LVRTC)		Projekt. apgaism. balsts	
Projektētā ceļa konstrukcijas iztrenža, pieslēgums pie gūlijas, akas	DR1	Projekt. gājēju pārejas apgaism. balsts	
Cita projekta ūdesvada risinājums	UT1 UT1	Pārvietojamie apgaismojuma balsti	
206 Projektētā ceļa zīme		Projekt. kabeļa uzmava	
Projektētie ceļa zīmes balsti		Demontējamais apgaism.	

PĀRVADA PLĀNA BK APZĪMĒJUMI:

- Asfaltbetona segums uz pārvada brauktuves
- Asfaltbetona segums uz pārvada ietves
- Nosaistīta minerālmateriāla (20/40) uzklāšana
- Bruģakmens rakstu kontrasta nostiprinājumā (krāsu - brūna)
- Barjeras uz pārvada
- Barjeras pārvada piegāžu
- Novērtamie koki
- Demontējamās konstrukcijas

PROJEKTA VISPĀRĒJIE DATI

OBJEKTA NOSAUKUMS:	Pārvada pār dzelzceļu Lietuvas šosejā, Ķelgavā atjaunošana
BŪVNIECĪBAS VEIDS:	PĀRBŪVE
MĀKSLĪGĀ BŪVE:	PĀRVADS
STADIJA:	BŪVPROJEKTS

ATJAUNOJAMĀ PĀRVADA GALVENIE TEHNISKIE RĀDĪTĀJI

PĀRVADA GARUMS:	170m
PĀRVADA LAIDUMU GARUMI:	1x24m + 2x32.96m + 3x24m
PĀRVADA PLATUMS:	19.30m
BRAUKTUVES ŠĶĒRSKRITUMS:	2.0%
IETVES PLATUMS:	1.50m un 3.00m
BRAUKTUVES SEGUMS UZ PĀRVADA:	ASFALTBETONS
IETVES SEGUMS UZ PĀRVADA:	ASFALTBETONS
IETVES SEGUMS PĀRVADA PIEEJĀS:	BRUĢAKMENS
BRAUKTUVES SEGUMS PĀRVADA PIEEJĀS:	ASFALTBETONS
PĀRVADA NESTSPĒJA:	MK not. Nr.279 "Ceļu satiksmes noteikumi"

OBJEKTA NOVIETOJUMA SHĒMA



PIEZĪMES:

1. Topogrāfiskie apzēmējumi ir attīstīti atbilstoši MK noteikumiem Nr.281 1. pielikumam un grozījumiem MK 2012. gada 24. aprīļa noteikumos Nr.281 "Augstas detalizācijas topogrāfiskās informācijas un tās centrālās sanākšanas noteikumi"

Pasūtītājs:	Jelgavas valstspilsētas pašvaldības iestāde "Pilsētsaimniecība" Reģ.Nr. 90001292404	Adrese: Pulkveža Oskara Kalpaka iela 36A, Jelgava, LV-3002 Tālrunis: (+371)63006639 E-pasts: pilsetsaimnieciba@jelgava.lv	
Ģenerālprojektētājs:	SIA "Projekts 3" Reģ.Nr. 40003578310 Brīvostas iela 6, Rīga, LV-1007	Adrese: Tālrunis 63,67,80,81, Rīga, LV-1007 Tālrunis: (+371)67605600 E-pasts: info@projekts3.lv	
Autors	V. Uzvārds	Datums	Pasūtījuma Nr.: PIL-5-0/23-147
Direktors	G. Skujenieks	18.10.2024	Pasūtītāja Nr.: TDECO4
Direktors-Ģ.vad.	G. Skujenieks	18.10.2024	Pārvada par dzelzceļa Lietuva šosejā, Ķelgavā atjaunošana Reģistra Nr.: GP-01
Inženierlīdz.	R. Skujenieks	18.10.2024	
Plānuvēlīdz.	R. Narbis	18.10.2024	Mērķa: BP Lapu/ Lapu sk.
Mērogs: 1:500			GENERĀLPLĀNS, SAVIENOTAIS INŽENIERTĪKLU PLĀNS Gf 1 / 1