


5.SHĒMA

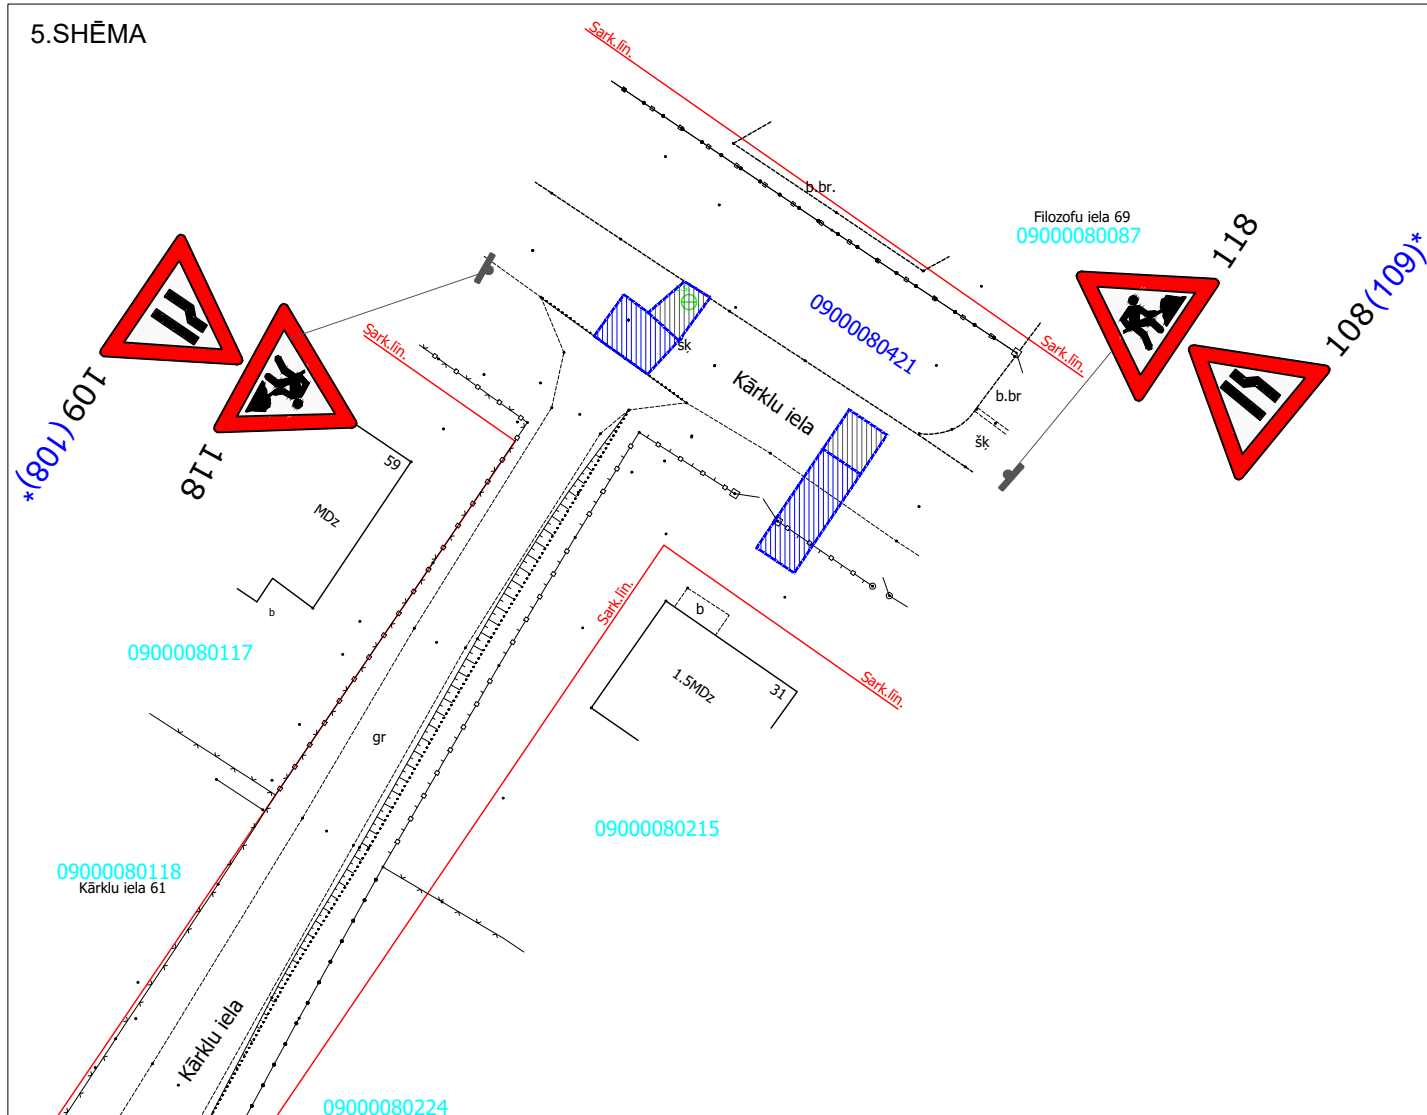

Būvdarbu zona



Pagaidu ceļa zīmes

302