


1.SHĒMA

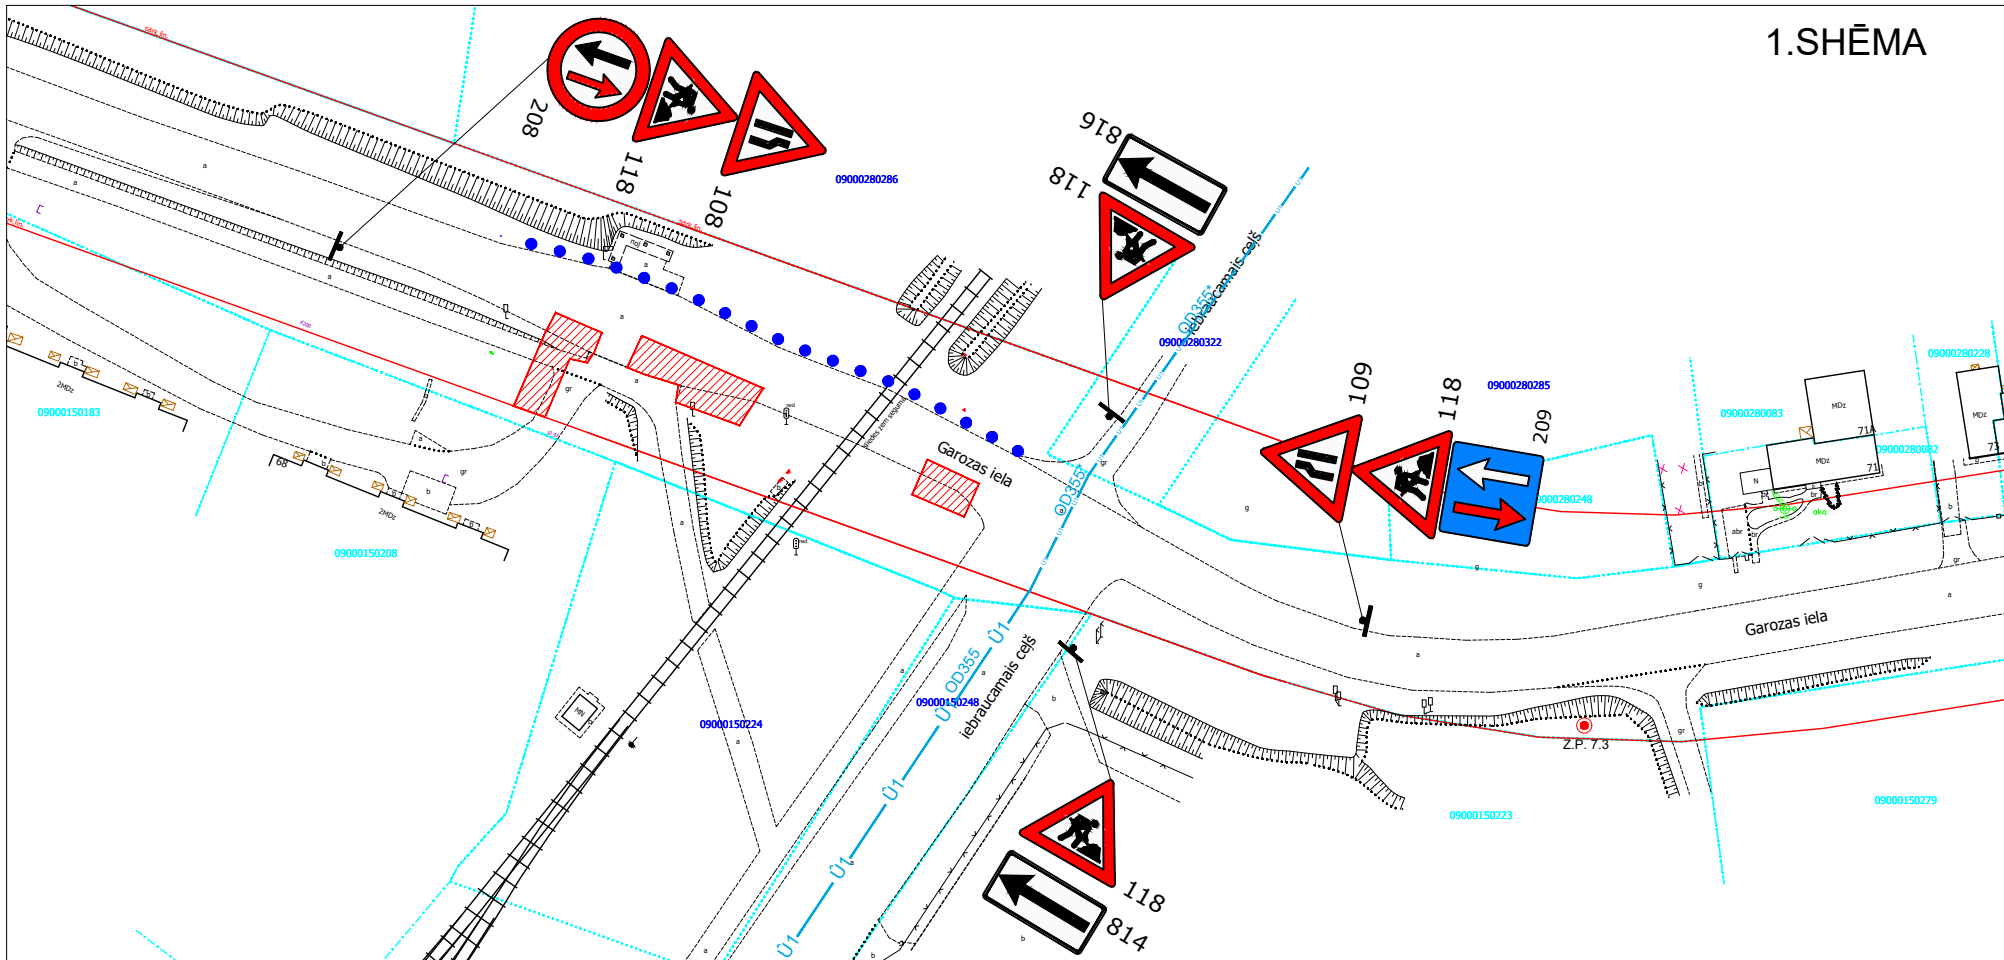

Būvdarbu zona

••••• Gājēju kustība



Pagaidu ceļa zīmes