


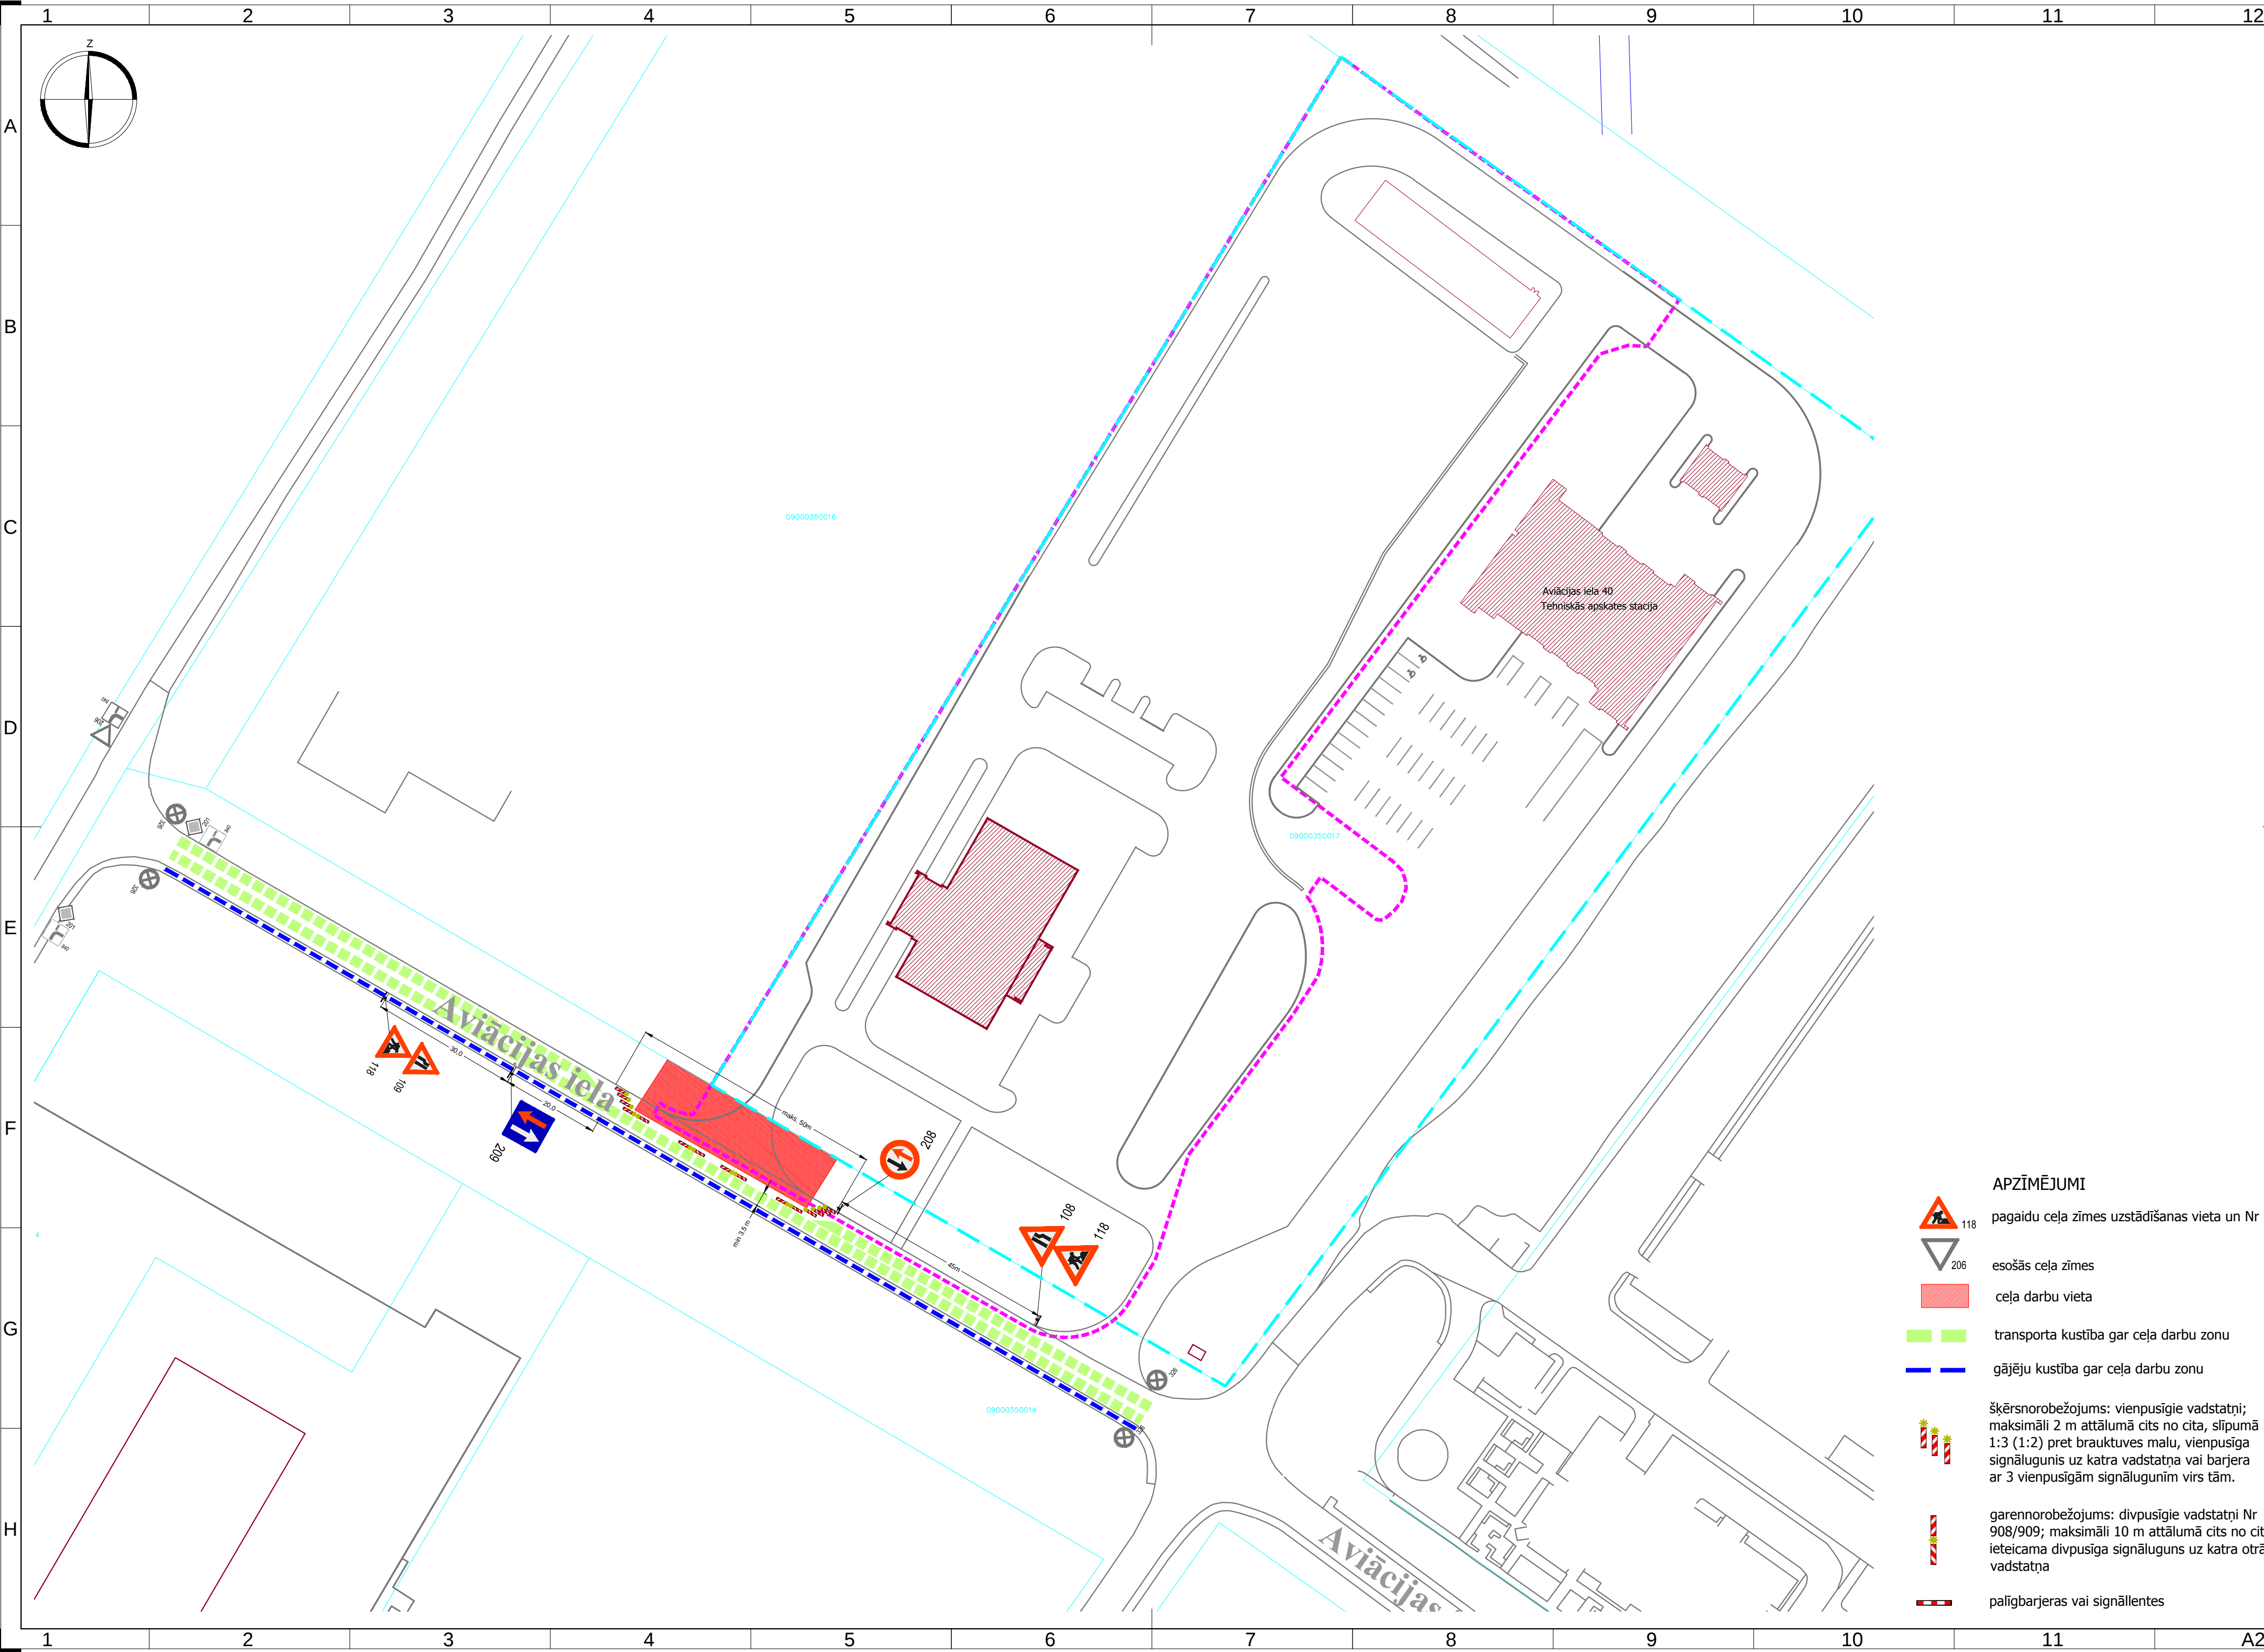

APZĪMĒJUMI

-  118 pagaidu ceļa zīmes uzstādīšanas vieta un Nr
-  206 esošās ceļa zīmes
-  ceļa darbu vieta
-  transporta kustība gar ceļa darbu zonu
-  gājēju kustība gar ceļa darbu zonu
-  šķērsnorobežojums: vienvirspusīgie vadstatņi; maksimāli 2 m attālumā cits no cita, slīpumā 1:3 (1:2) pret brauktuves malu, vienvirspusīga signālūgunis uz katra vadstatņa vai barjera ar 3 vienvirspīgām signālūgunīm virs tām.
-  garennorobežojums: divpusīgie vadstatņi Nr 908/909; maksimāli 10 m attālumā cits no cita, ieteicama divpusīga signālūguns uz katra otrā vadstatņa
-  palīgbarjeras vai signāllentes