


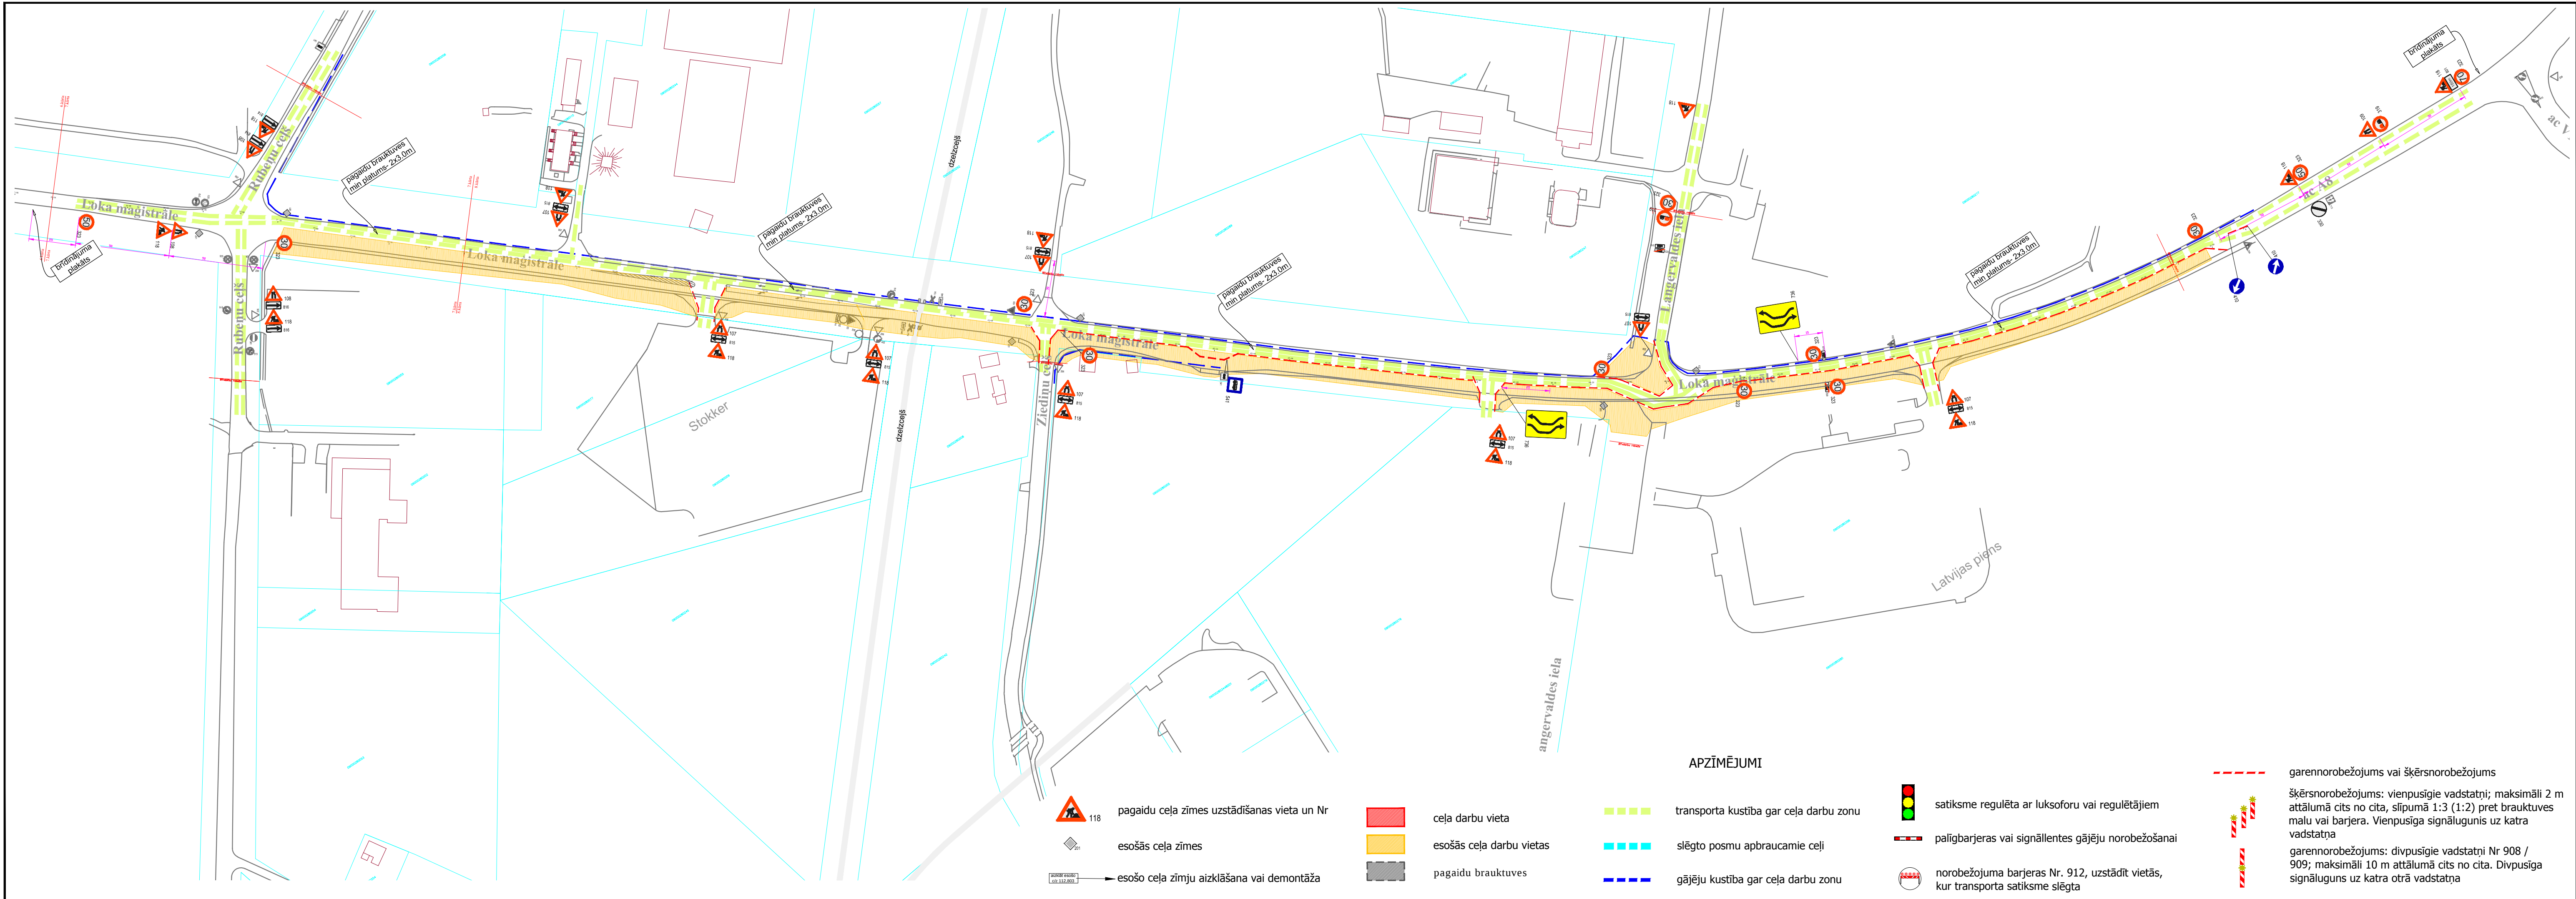

APZĪMĒJUMI

- 118 pagaidu ceļa zīmes uzstādīšanas vieta un Nr
- 201 esošās ceļa zīmes
- esošo ceļa zīmju aizklāšana vai demontāža

- ceļa darbu vieta
- esošās ceļa darbu vietas
- pagaidu brauktuves

- transporta kustība gar ceļa darbu zonu
- slēgto posmu apbraucamie ceļi
- gājēju kustība gar ceļa darbu zonu

- satiksme regulēta ar luksoforu vai regulētājiem
- palīgbarjeras vai signāllentes gājēju norobežošanai
- norobežojuma barjeras Nr. 912, uzstādīt vietās, kur transporta satiksme slēgta

- garennorobežojums vai šķērsnorobežojums
- šķērsnorobežojums: vienpusīgie vadstatņi; maksimāli 2 m attālumā cits no cita, slīpumā 1:3 (1:2) pret brauktuves malu vai barjera. Vienpusīga signālugunis uz katra vadstatņa
- garennorobežojums: divpusīgie vadstatņi Nr 908 / 909; maksimāli 10 m attālumā cits no cita. Divpusīga signālugunis uz katra otrā vadstatņa