


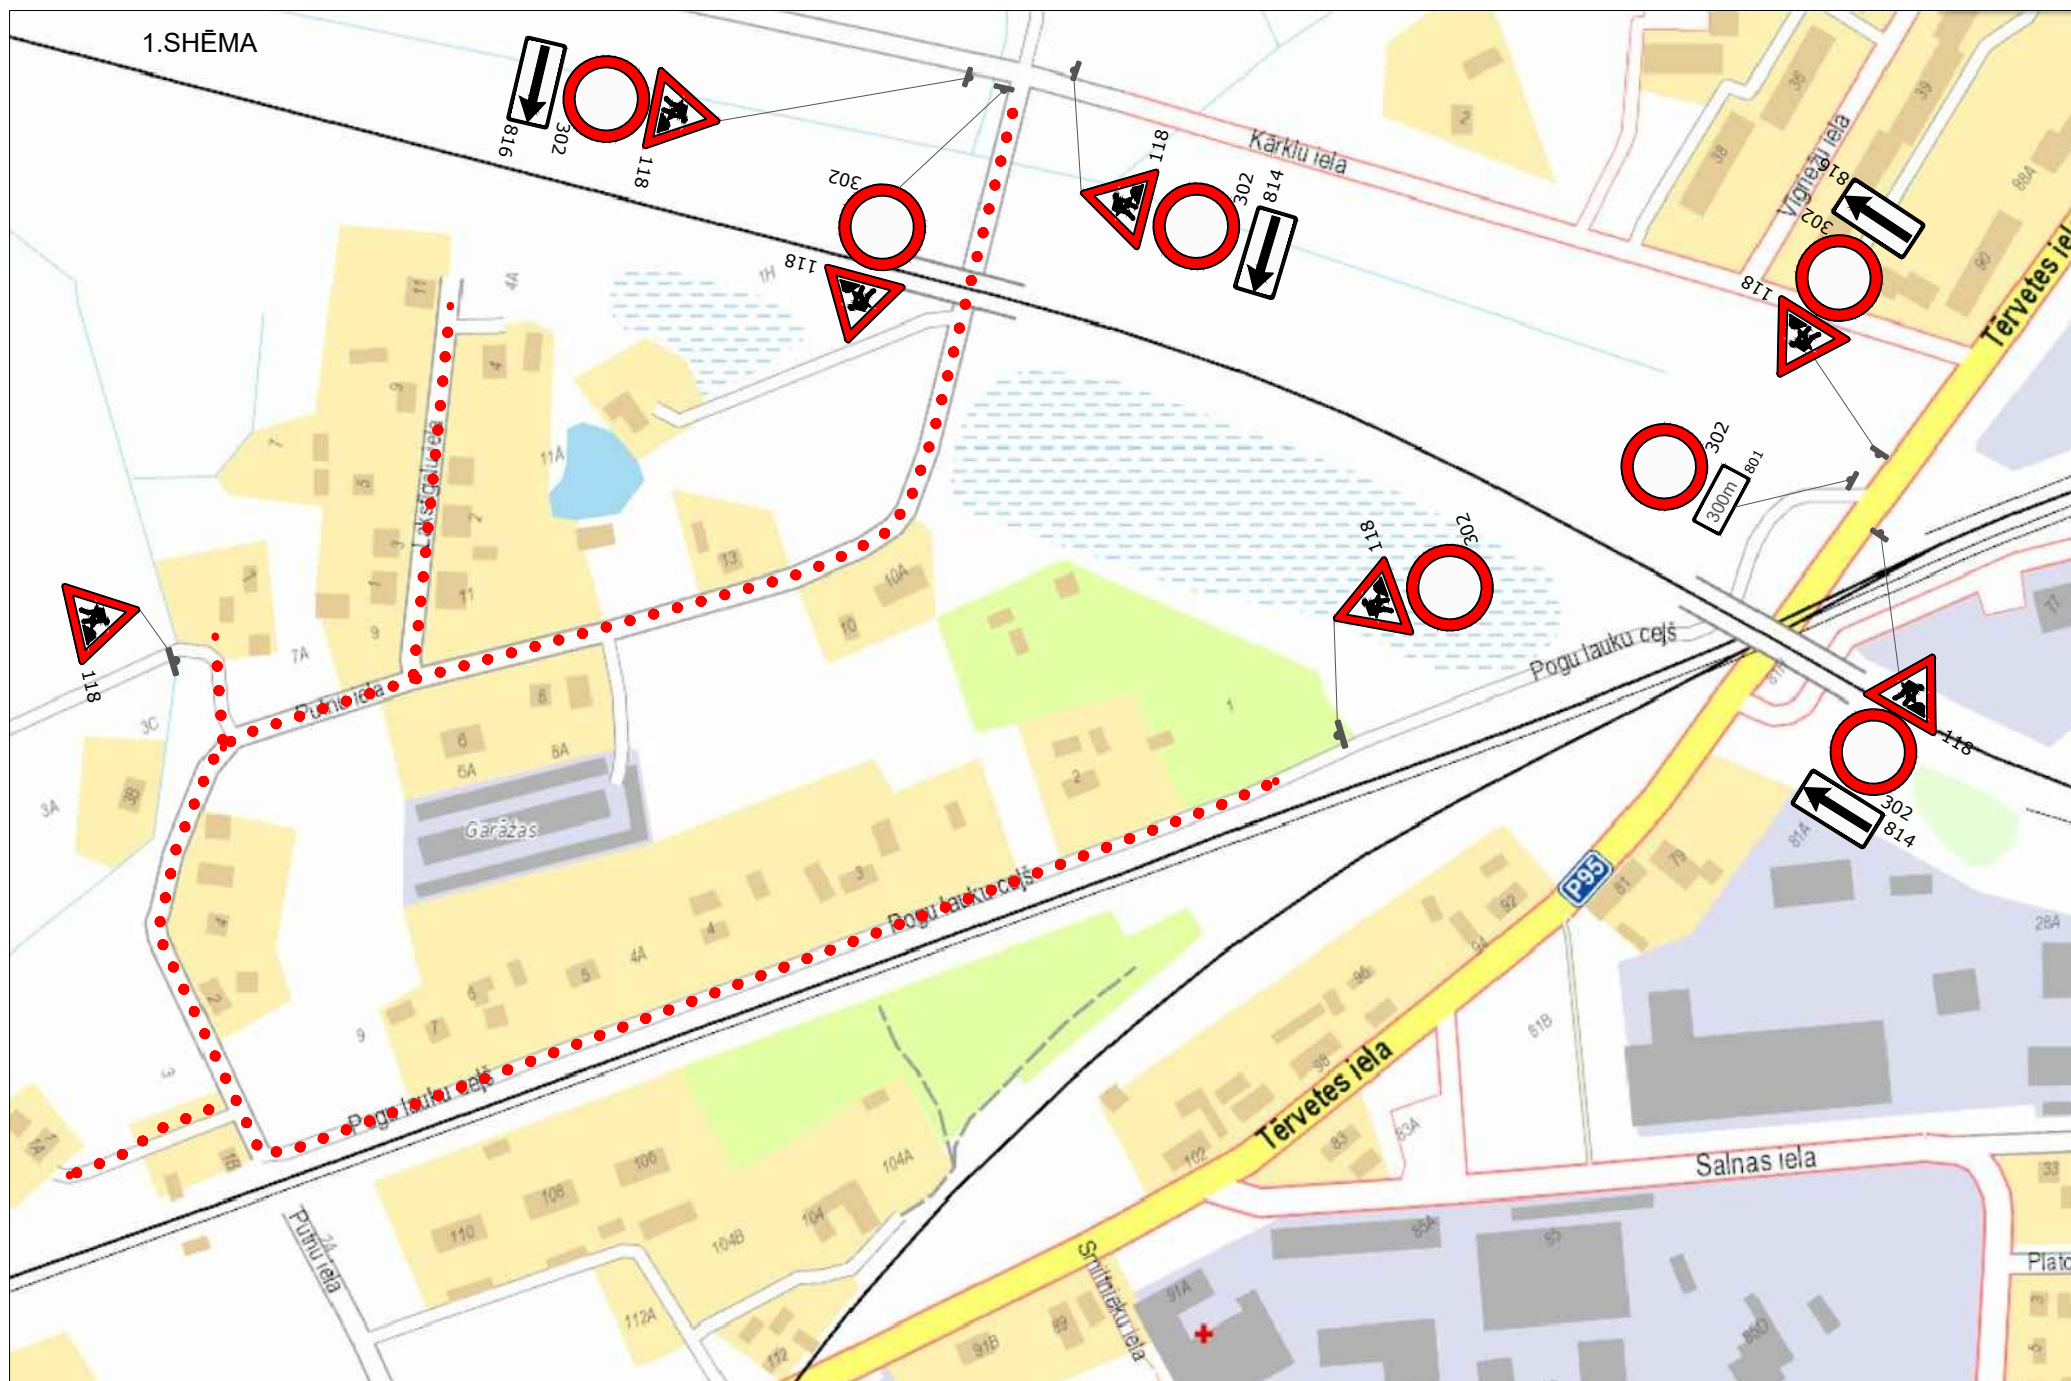

..... Būvdarbu zona

 Pagaidu ceļa zīmes