


## 2.SHĒMA

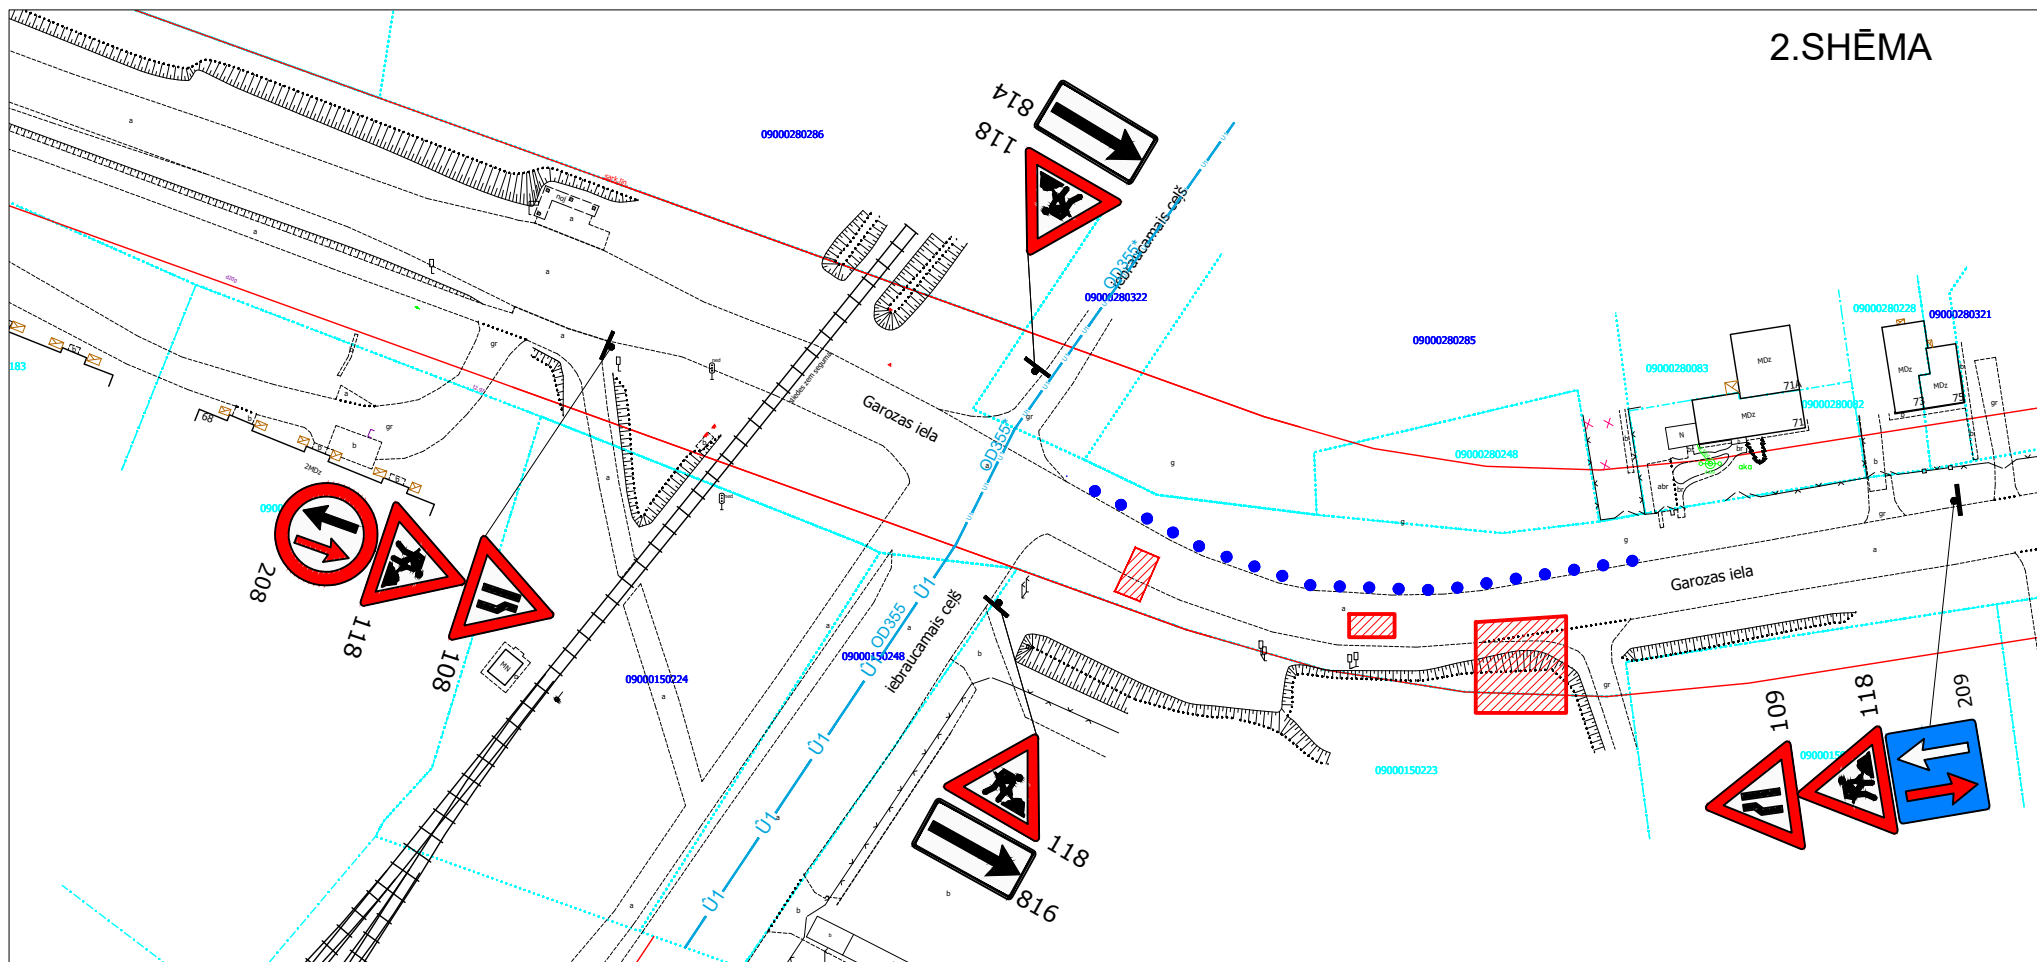

Būvdarbu zona

••••• Gājēju kustība



Pagaidu ceļa zīmes