


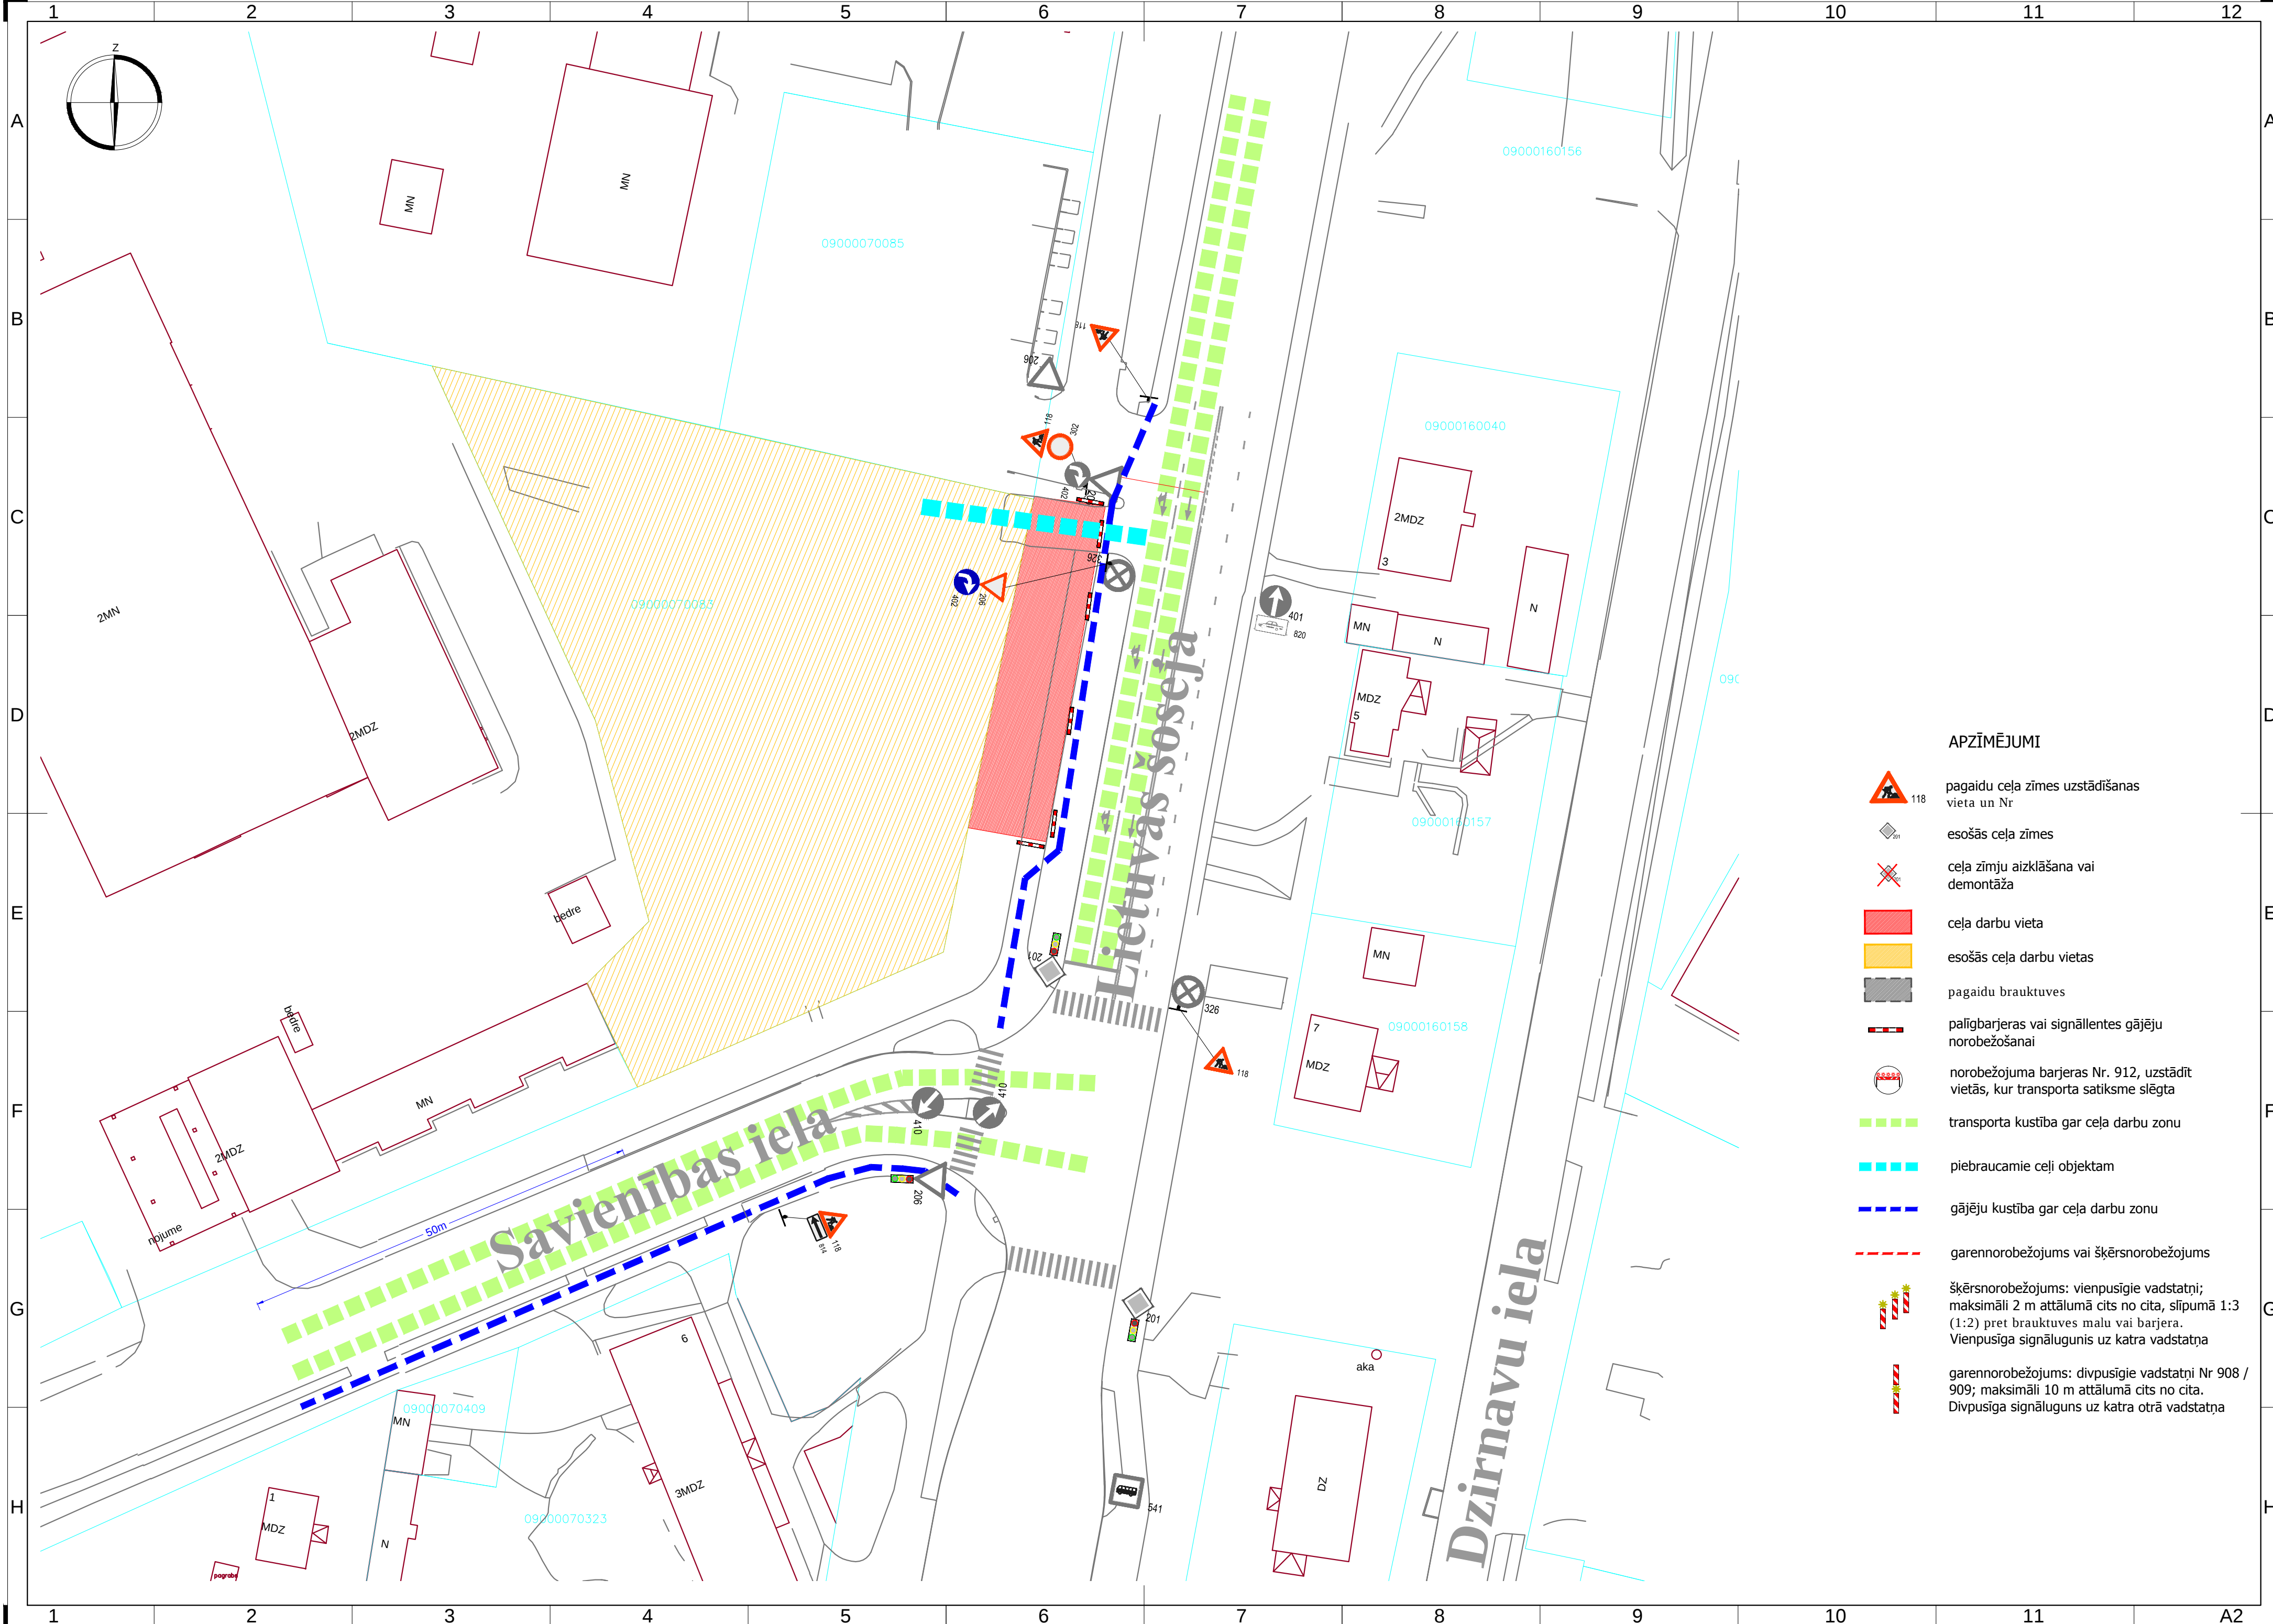

APZĪMĒJUMI

-  118 pagaidu ceļa zīmes uzstādīšanas vieta un Nr
-  201 esošās ceļa zīmes
-  202 ceļa zīmju aizklāšana vai demontāža
-  203 ceļa darbu vieta
-  204 esošās ceļa darbu vietas
-  205 pagaidu brauktuves
-  206 palīgbarjeras vai signāllentes gājēju norobežošanai
-  207 norobežojuma barjeras Nr. 912, uzstādīt vietās, kur transporta satiksme slēgta
-  208 transporta kustība gar ceļa darbu zonu
-  209 piebraucamie ceļi objektam
-  210 gājēju kustība gar ceļa darbu zonu
-  211 garennorobežojums vai šķērsnorobežojums
-  212 šķērsnorobežojums: vienpusīgie vadstatņi; maksimāli 2 m attālumā cits no cita, slīpumā 1:3 (1:2) pret brauktuves malu vai barjera. Vienpusīga signāluginis uz katra vadstatņa
-  213 garennorobežojums: divpusīgie vadstatņi Nr 908 / 909; maksimāli 10 m attālumā cits no cita. Divpusīga signāluginis uz katra otrā vadstatņa