


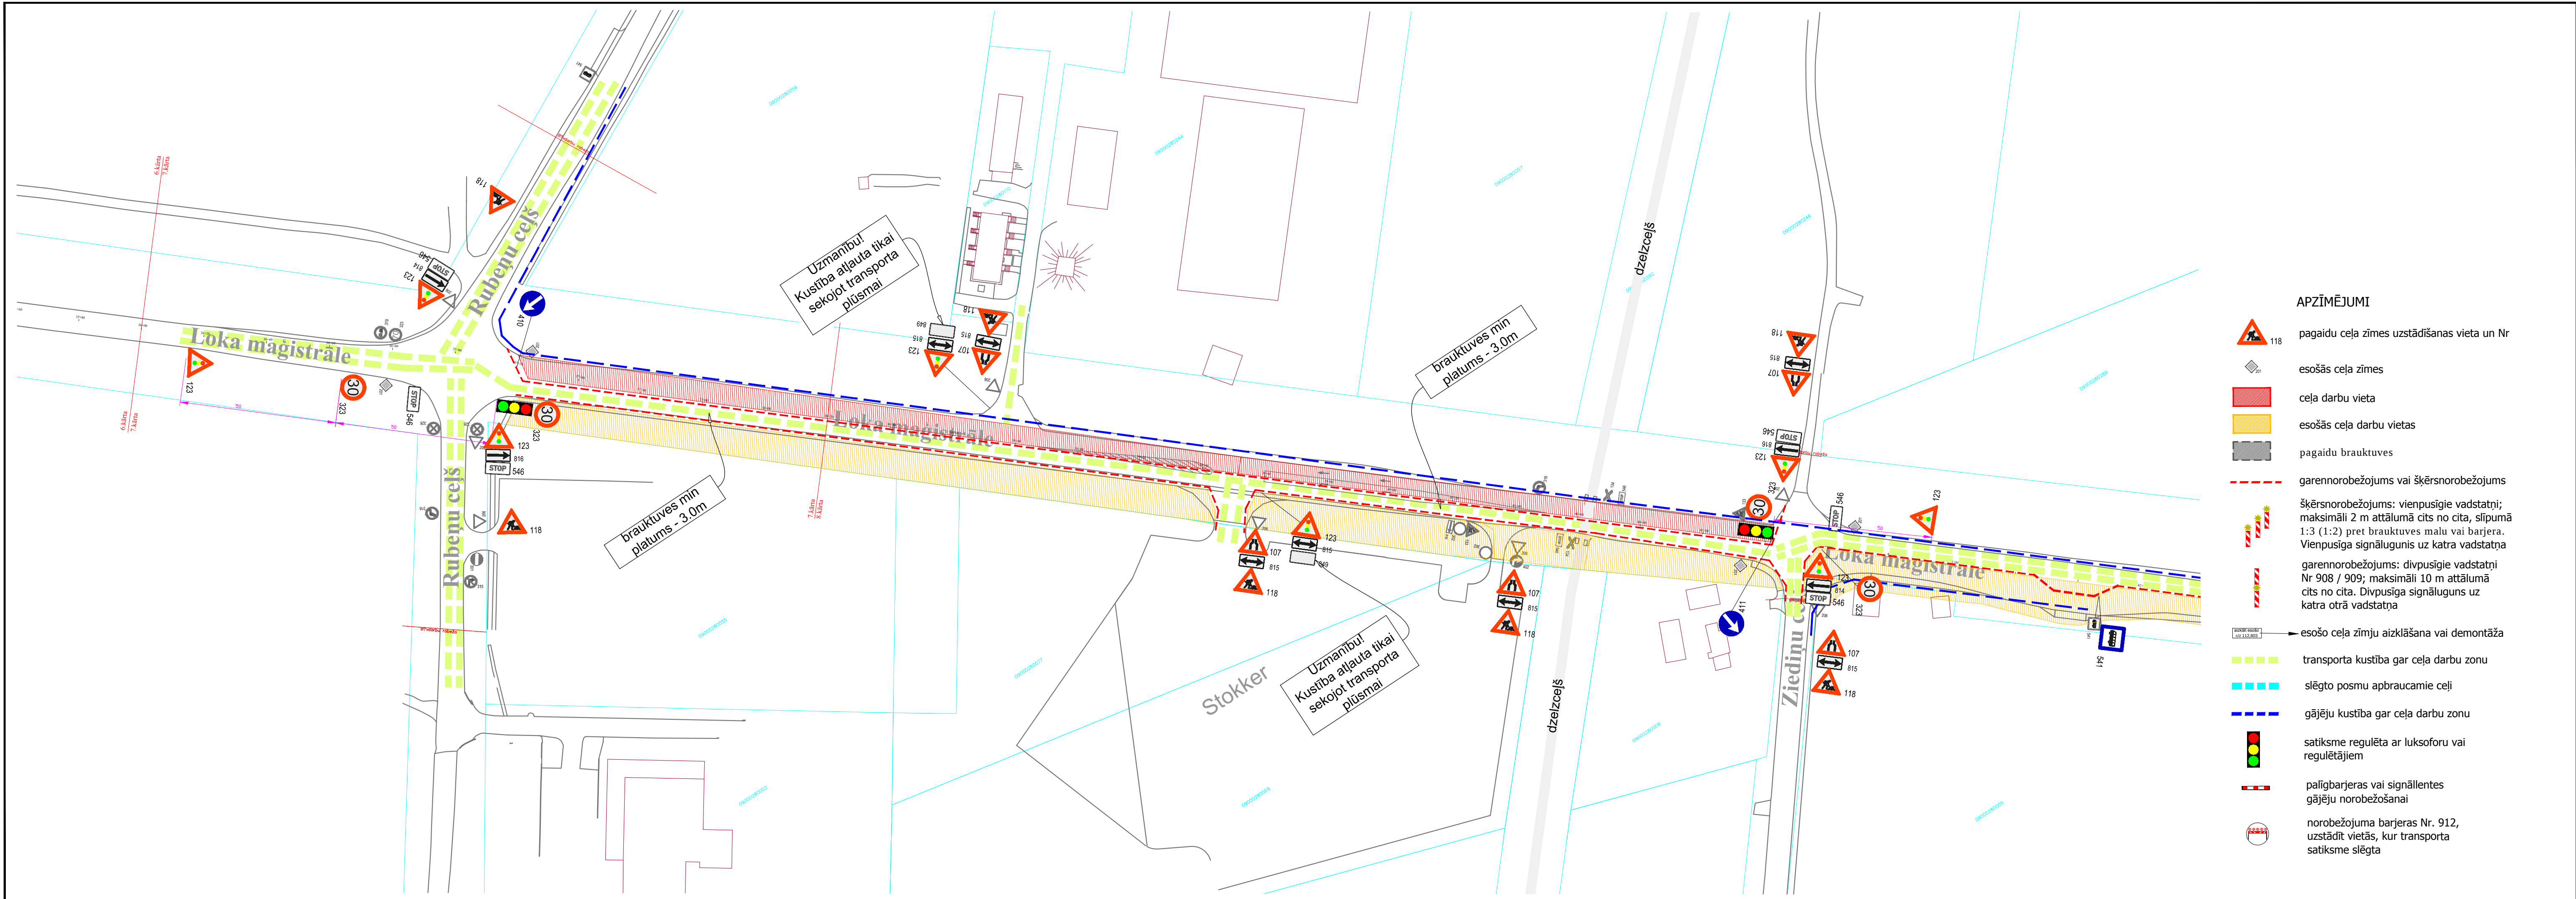

APZĪMĒJUMI

- 118 pagaidu ceļa zīmes uzstādīšanas vieta un Nr
- esošās ceļa zīmes
- ceļa darbu vieta
- esošās ceļa darbu vietas
- pagaidu brauktuves
- garennorobežojums vai šķērsnorobežojums
- šķērsnorobežojums: vienvirziena vadstatņi; maksimāli 2 m attālumā cits no cita, slīpumā 1:3 (1:2) pret brauktuves malu vai barjēru. Vienpusīga signāluga uz katru vadstatni
- garennorobežojums: divvirziena vadstatņi Nr 908 / 909; maksimāli 10 m attālumā cits no cita. Divpusīga signāluga uz katru otru vadstatni
- esošo ceļa zīmju aizklāšana vai demontāža
- transporta kustība gar ceļa darbu zonu
- slēgto posmu apbraucamie ceļi
- gājēju kustība gar ceļa darbu zonu
- satiksme regulēta ar luksoforu vai regulētājiem
- palīgbarjeras vai signāllentes gājēju norobežošanai
- norobežojuma barjeras Nr. 912, uzstādīt vietās, kur transporta satiksme slēgta