




BRĪDINĀJUMA PLAKĀTS
(Izmēri doti milimetros)

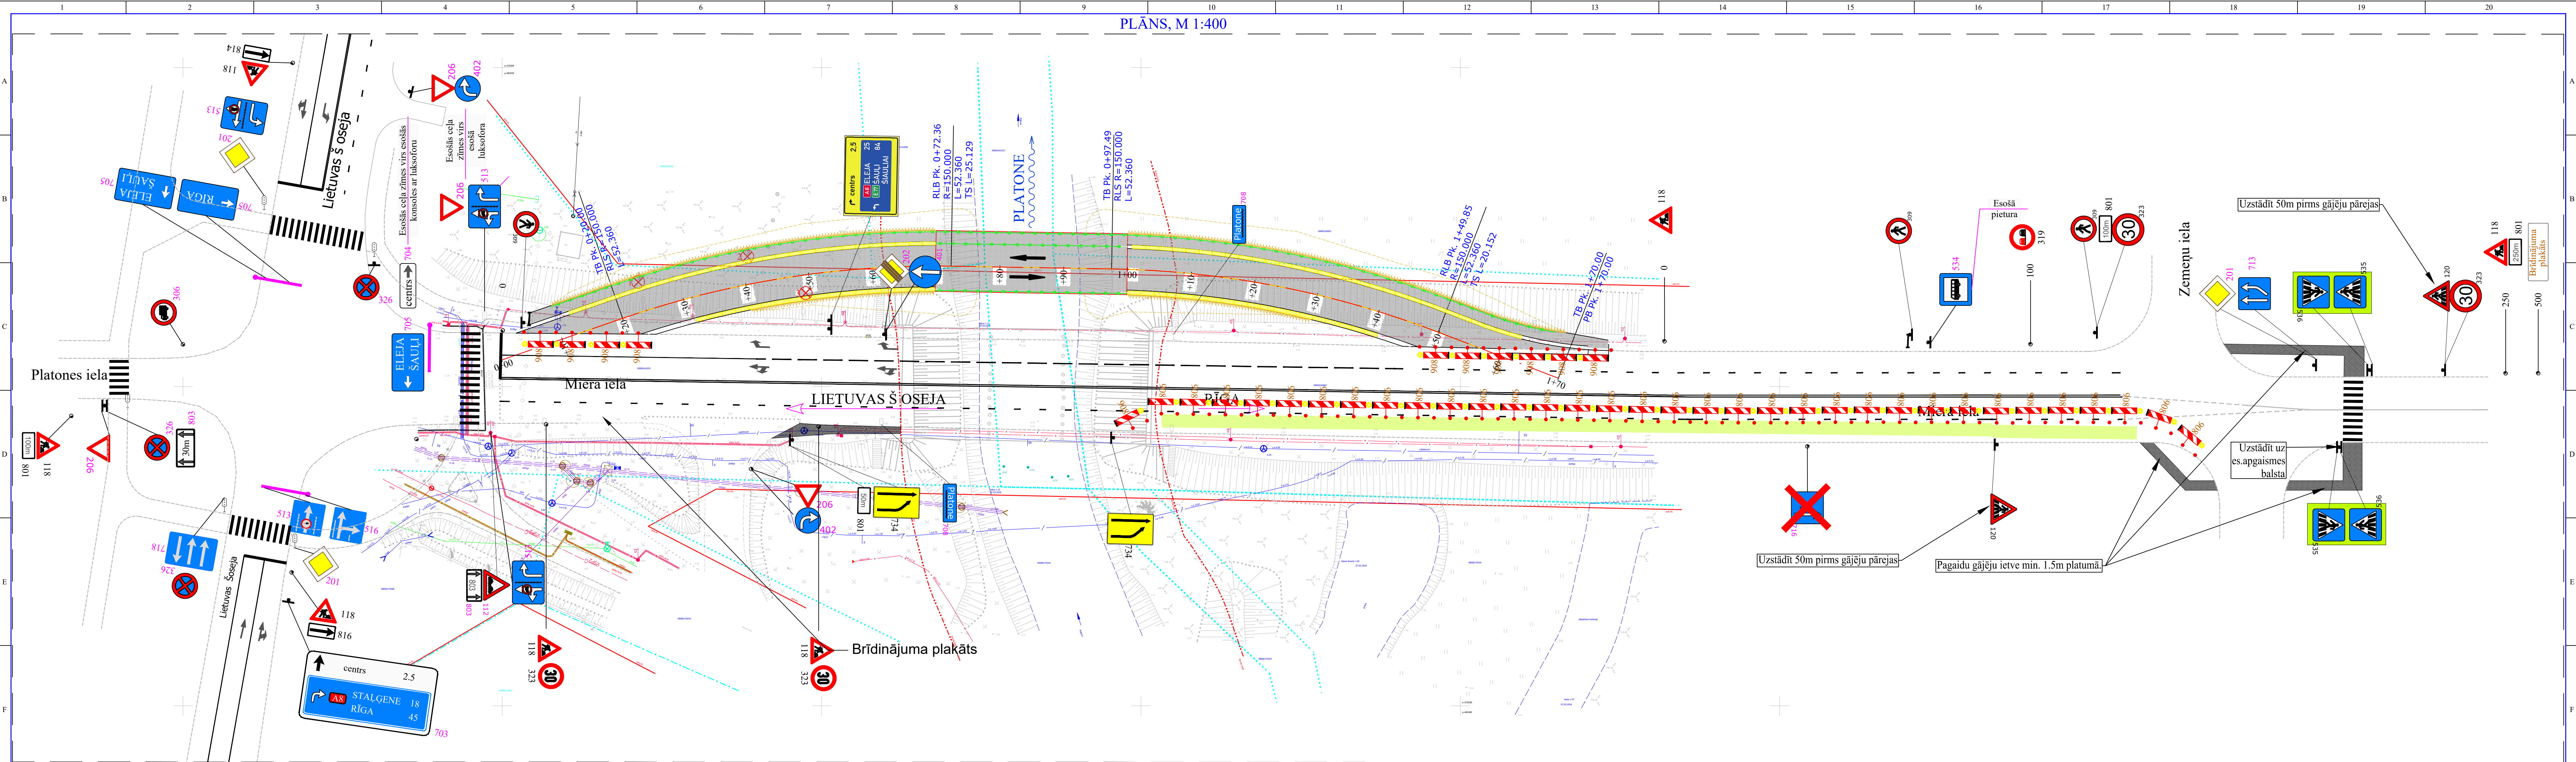

APZĪMĒJUMI:

- Nocērtamie koki.
- 206 Esošās ceļa zīmes
- 206 Uz būvdarbu laiku uzstādāmās ceļa zīmes
- Vadstatņi
- 516 Demontējamā/aizsedzamā ceļa zīme
- Palīgbarjera
- Esošie ceļa horizontālie apzīmējumi