




BRĪDINĀJUMA PLAKĀTS
(Izmēri doti milimetros)

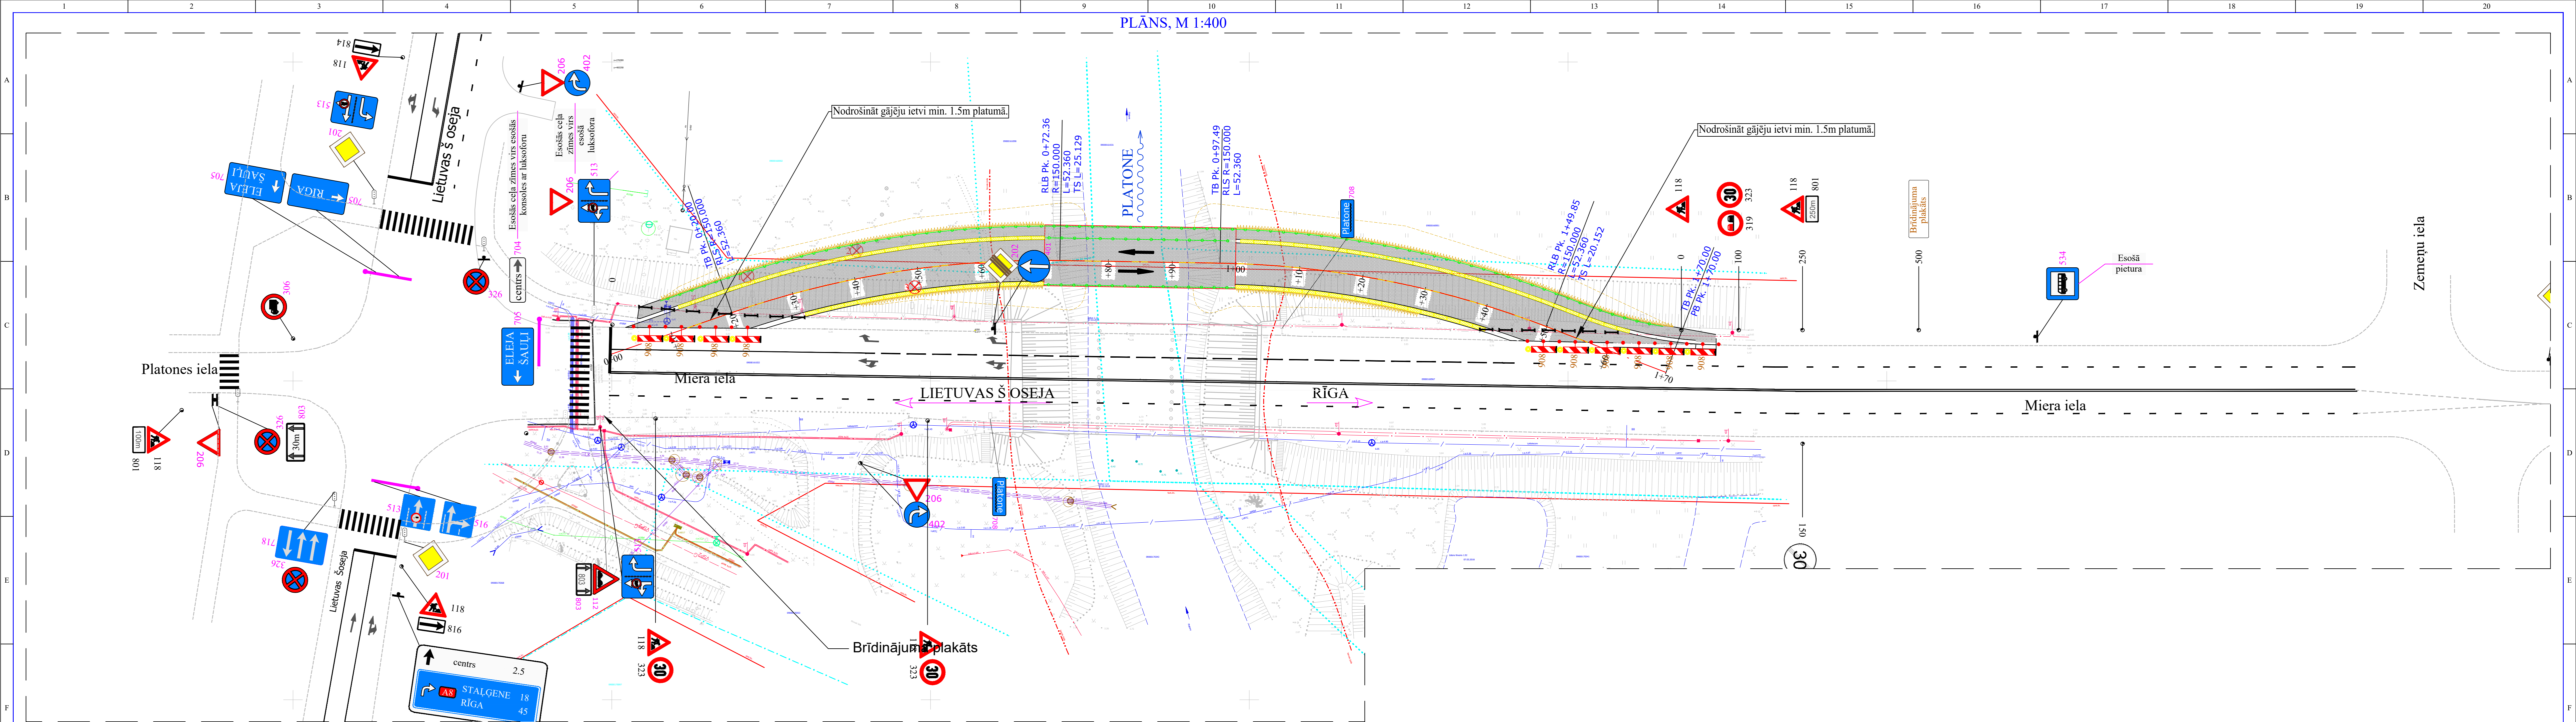

APZĪMĒJUMI:

- Nocērtamie koki.
- Esošās ceļa zīmes
- Uz būvdarbu laiku uzstādāmās ceļa zīmes
- Vadstatņi
- Demontējamā/aizsedzamā ceļa zīme
- Palīgbarjera
- Esošie ceļa horizontālie apzīmējumi