


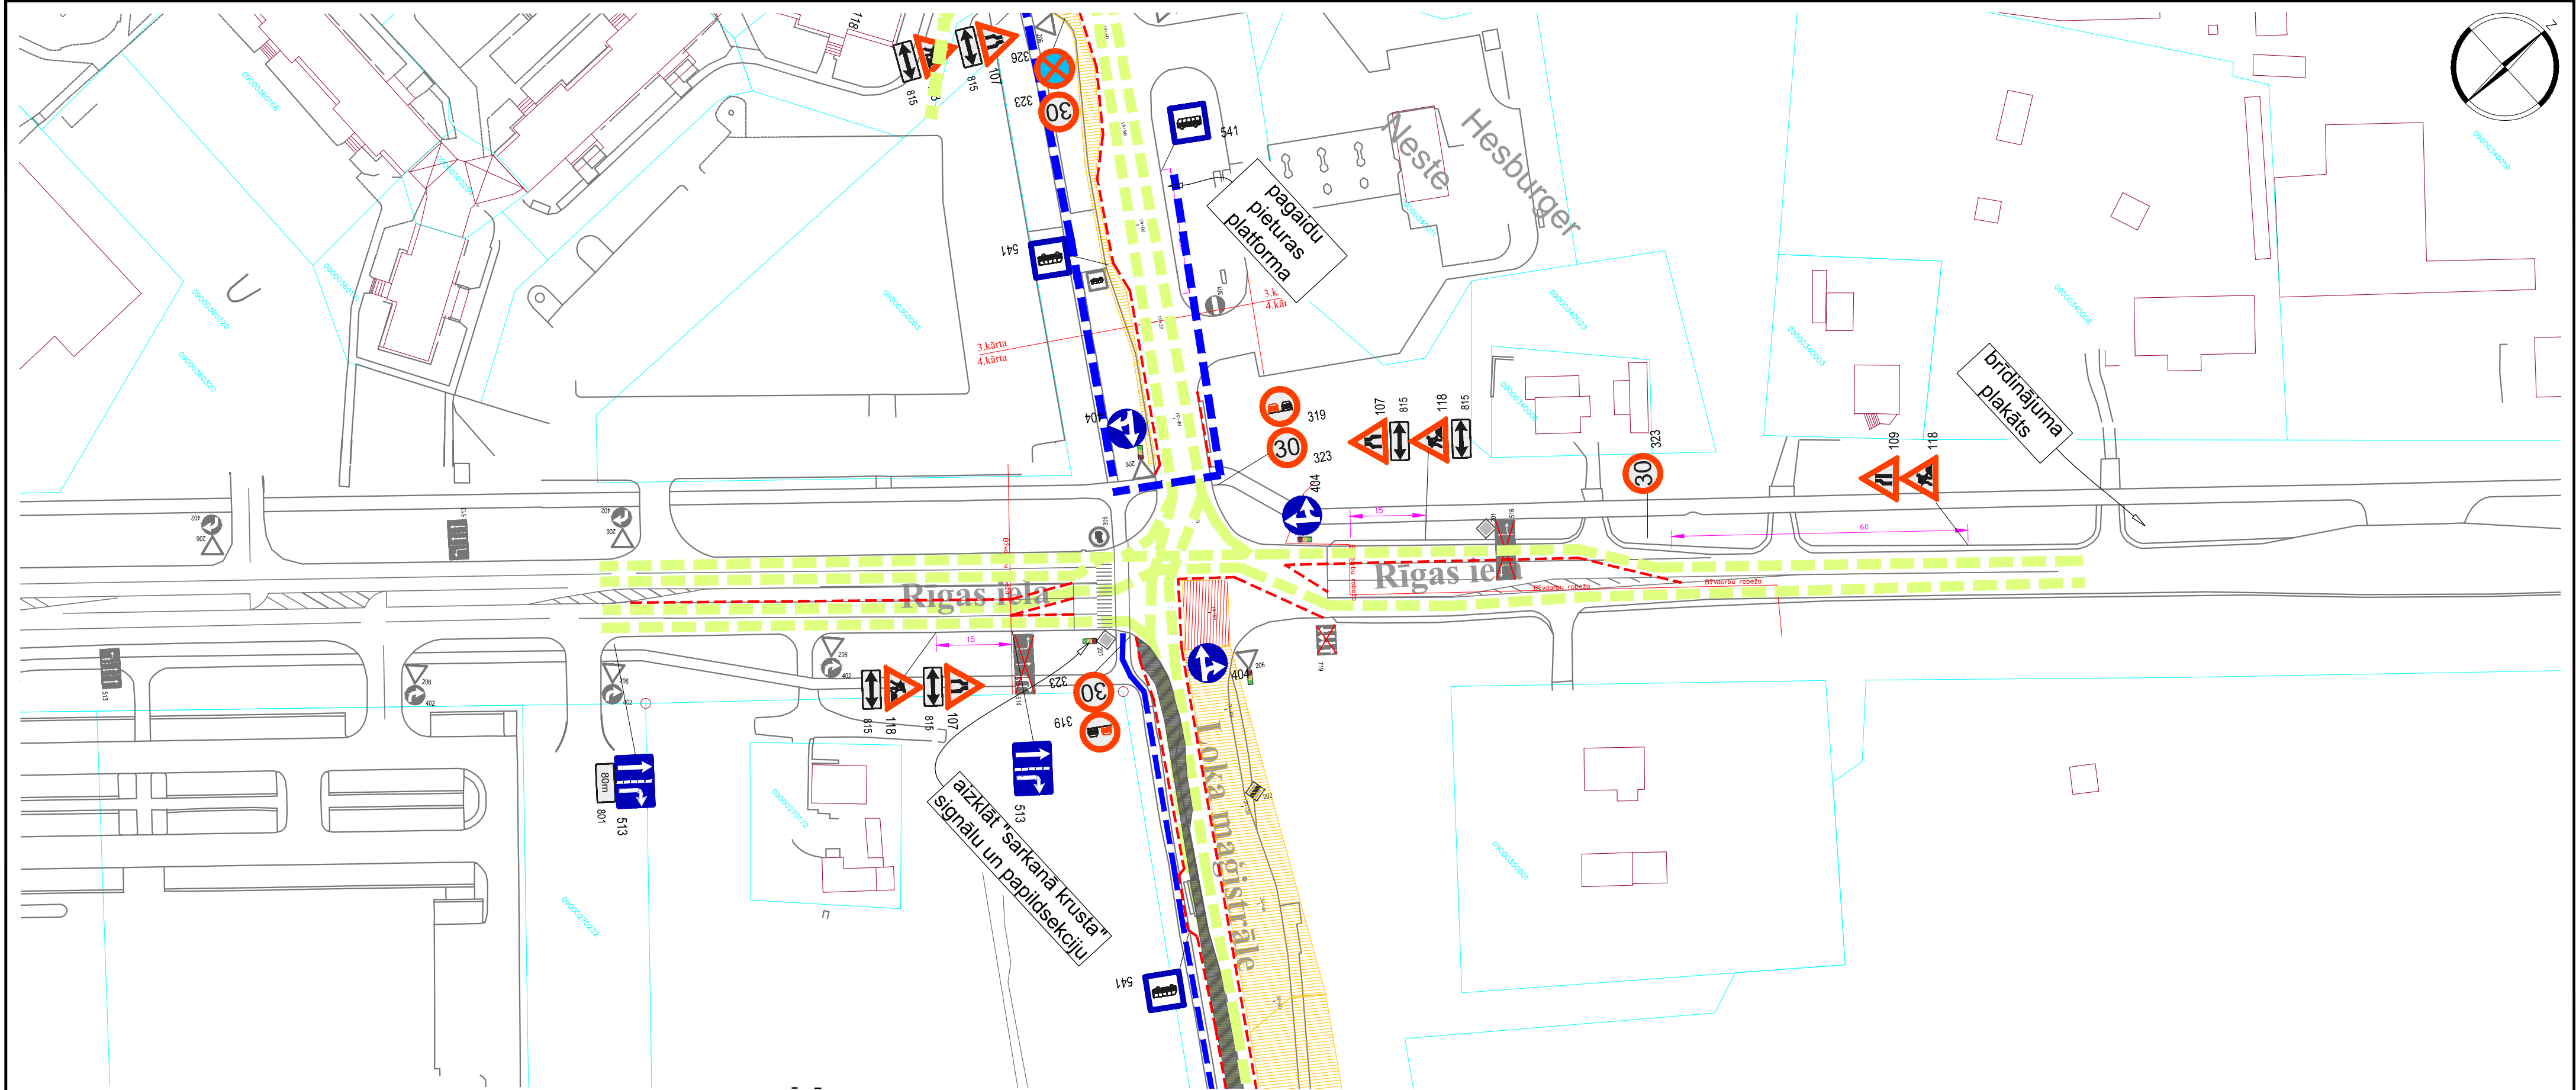

APZĪMĒJUMI

- | | | | | | | | |
|---|--|---|---|---|---|---|---|
|  | pagaidu ceļa zīmes uzstādīšanas vieta un Nr |  | ceļa darbu vieta |  | slēgtā posma apbraukšanas ceļš |  | 



 |
|  | esošās ceļa zīmes uzstādīšanas vieta un Nr |  | esošās ceļa darbu vietas |  | sabiedriskā transporta maršruts | | |
|  | esošo ceļa zīmju aizklāšana vai demontāža |  | pagaidu brauktuves |  | transporta kustība gar ceļa darbu zonu | | |
|  | norobežojuma barjeras Nr. 912, uzstādīt vietās, kur transporta satiksme slēgta |  | palīgbarjeras vai signāllentes gājēju norobežošanai |  | gājēju kustība gar ceļa darbu zonu | | |
| | |  | |  | garennorobežojums (vai šķērsnorobežojums) | | |

šķērsnorobežojums: vienvirziena vadstatņi; maksimāli 2 m attālumā cits no cita, slīpumā 1:3 (1:2) pret brauktuves malu vai barjera. Vienpusīga signālūguns uz katra vadstatņa

garennorobežojums: divvirziena vadstatņi Nr 908 / 909; maksimāli 10 m attālumā cits no cita. Divpusīga signālūguns uz katra otrā vadstatņa