
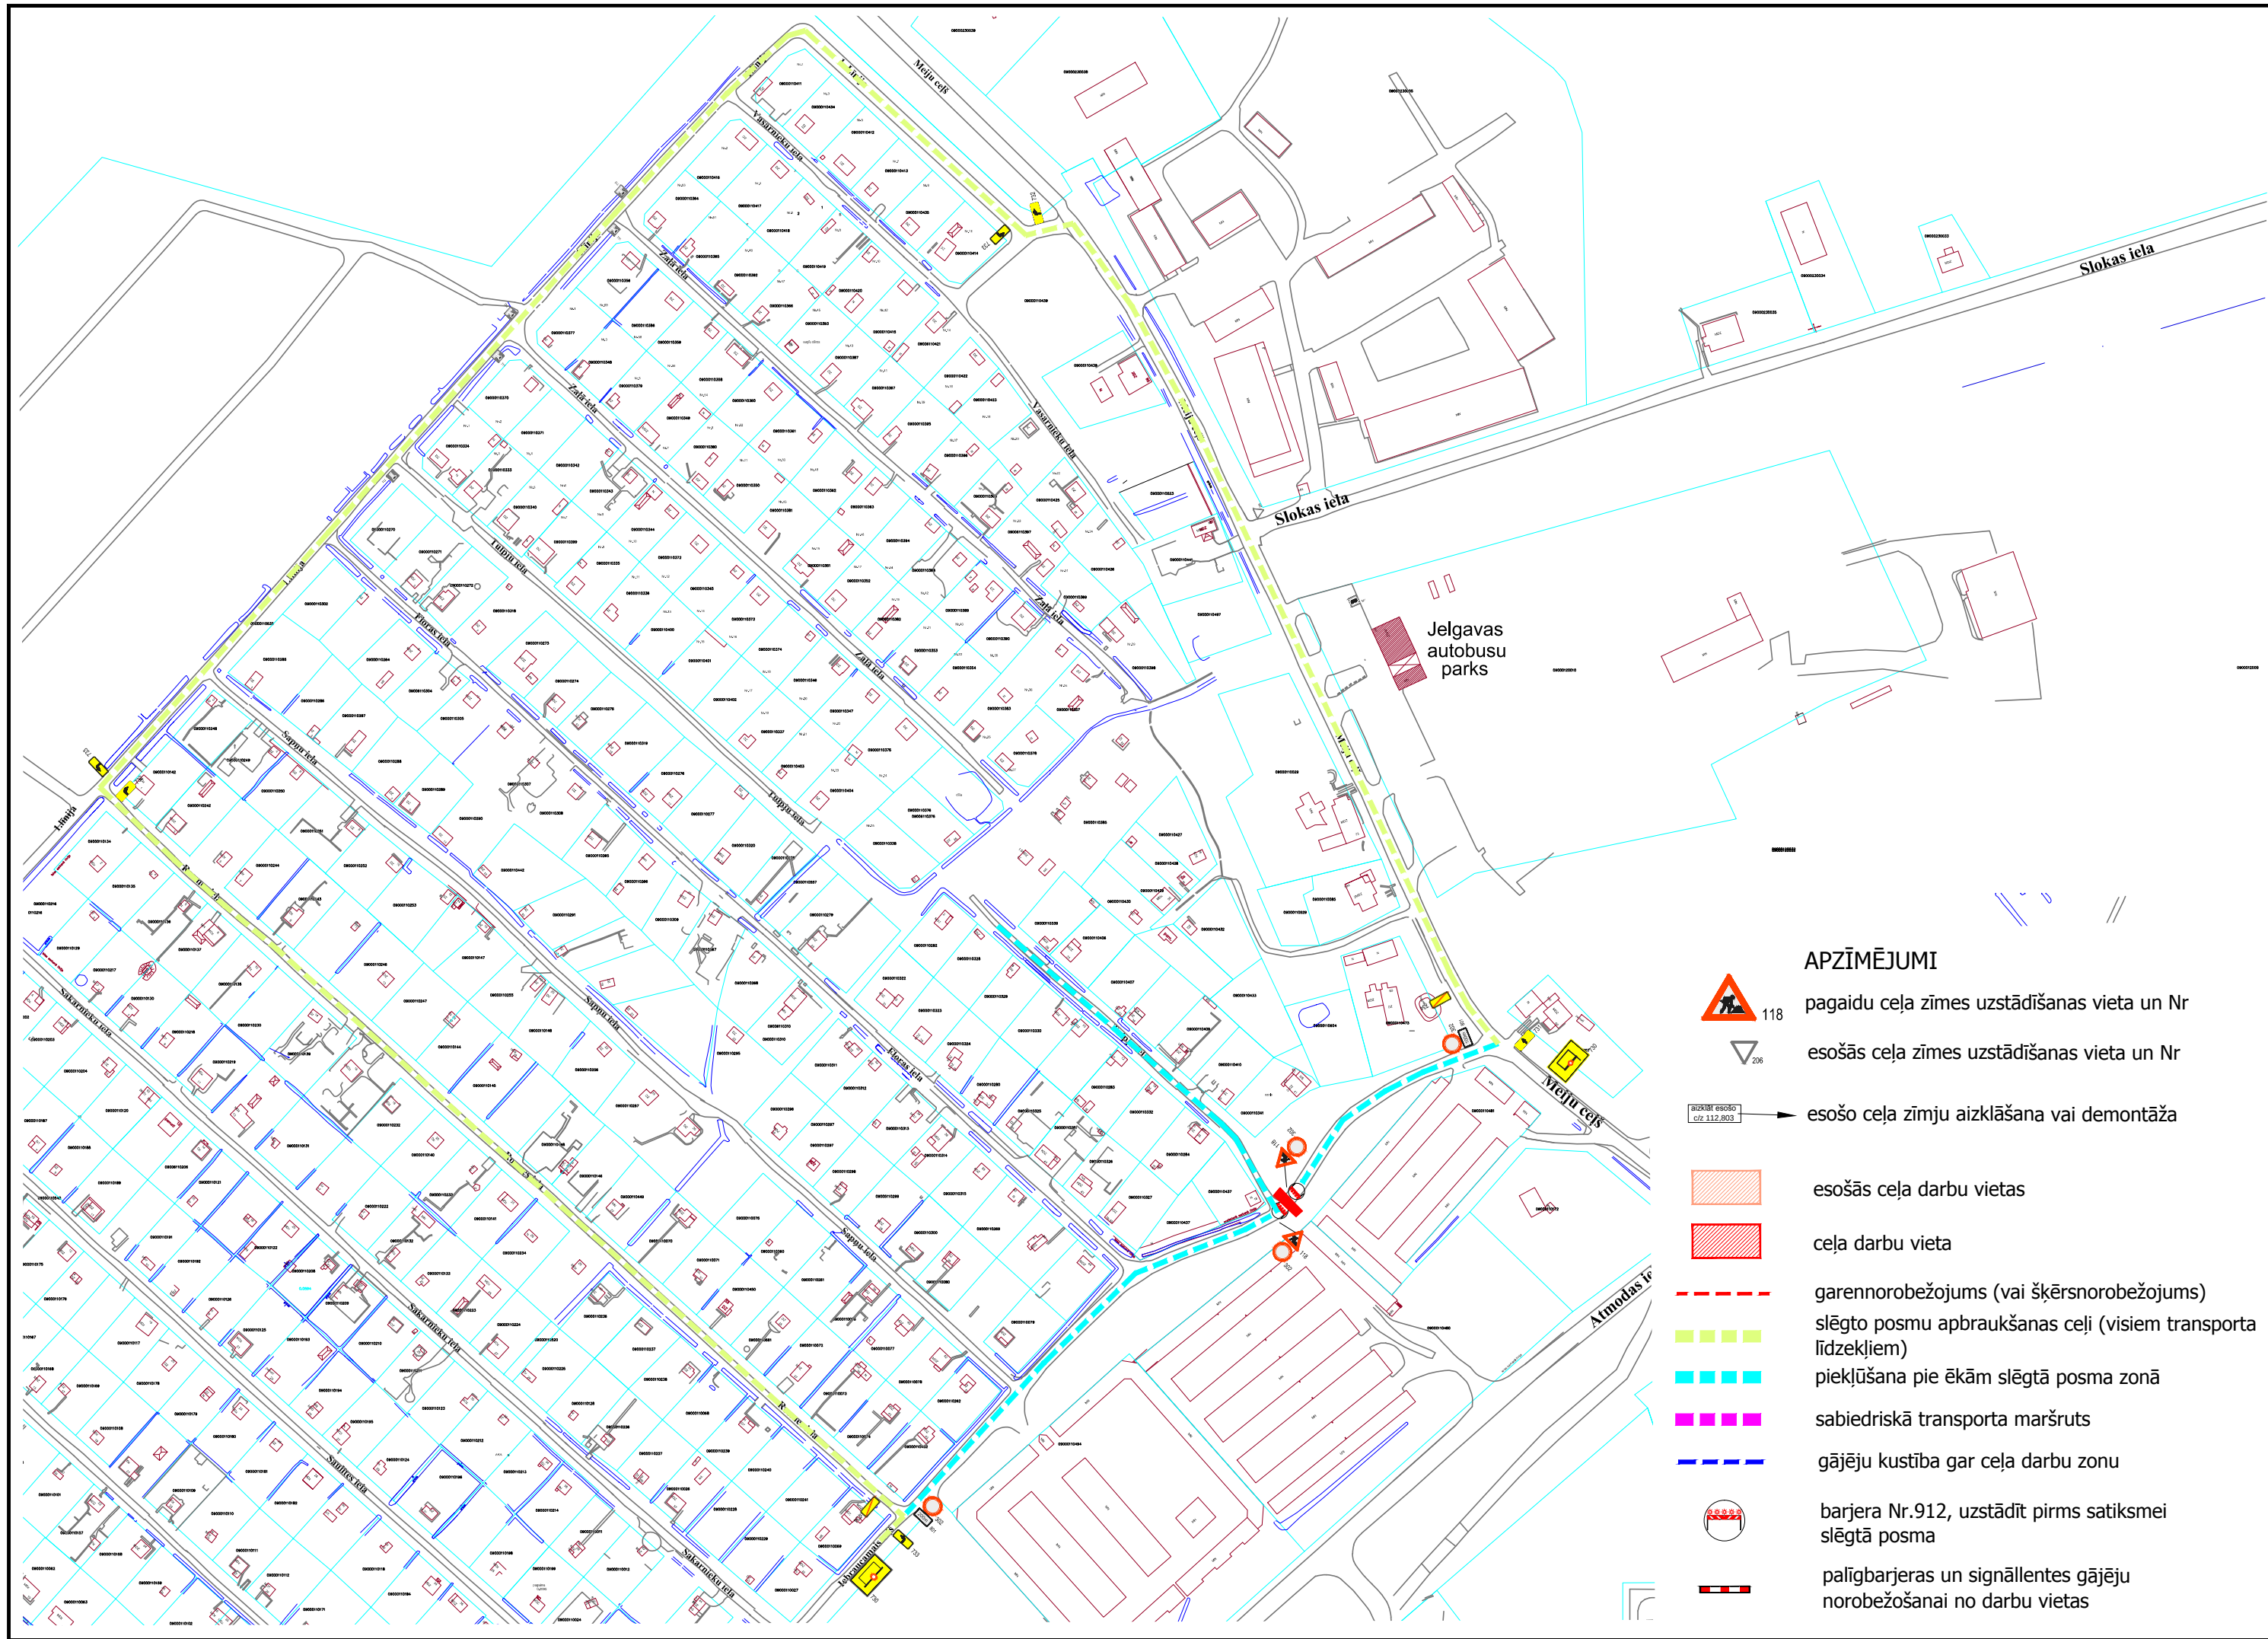


 

## APZĪMĒJUMI

 118 pagaidu ceļa zīmes uzstādīšanas vieta un Nr

 206 esošās ceļa zīmes uzstādīšanas vieta un Nr

 esošo ceļa zīmju aizklāšana vai demontāža

 esošās ceļa darbu vietas

 ceļa darbu vieta

 garennorobežojums (vai šķērsnorobežojums)  
 slēgto posmu apbraukšanas ceļi (visiem transporta līdzekļiem)

 piekļūšana pie ēkām slēgtā posma zonā

 sabiedriskā transporta maršruts

 gājēju kustība gar ceļa darbu zonu

 barjera Nr.912, uzstādīt pirms satiksmes slēgtā posma

 palīgbarjeras un signāllentes gājēju norobežošanai no darbu vietas